



Rua Roque Rodrigues

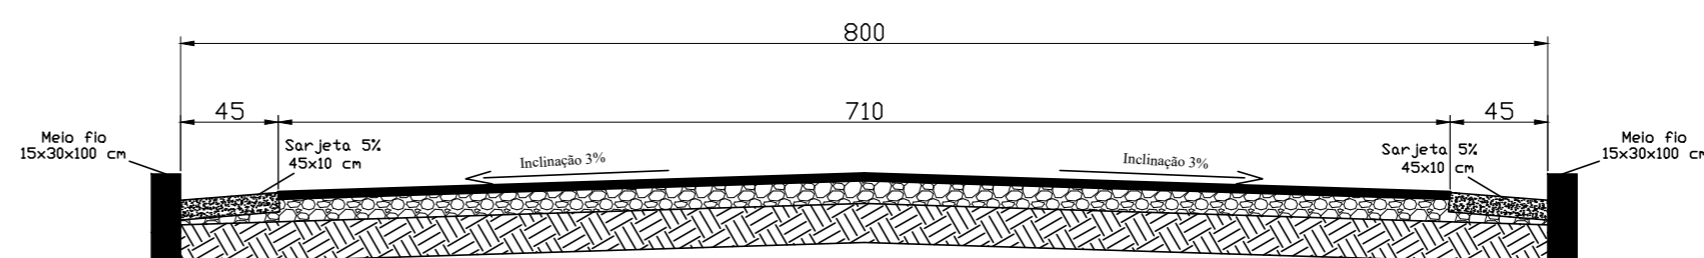

CORTE TRANSVERSAL
S/ ESCALA

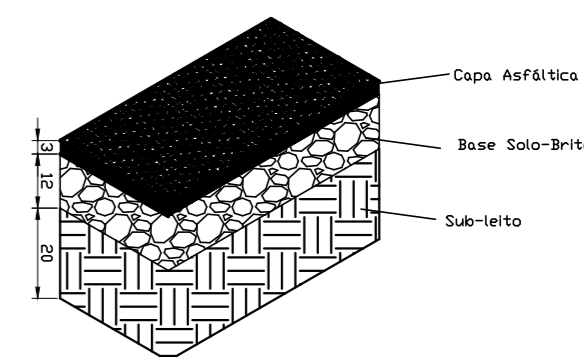

CAMADAS PAVIMENTO
S/ ESCALA

PROPRIETÁRIO PREFEITURA MUNICIPAL DE PIRAPORA CNPJ: 23.539.463/0001-21		FRANCHA Nº 01/01
OBRA PAVIMENTAÇÃO ASFÁLTICA DE TRECHOS DE DIVERSAS RUAS	LOCAL BAIRRO SÃO JOÃO	ESCALA S/ ESCALA
CONTEÚDO PROJETO DE PAVIMENTAÇÃO E SINALIZAÇÃO		
RESPONSÁVEL TÉCNICO André Rodrigues Oliveira CREA MG 199063	RESPONSÁVEL TOMADOR Marcella Machado Ribas Fonseca Prefeita Municipal	
DATA OUTUBRO 2019		