
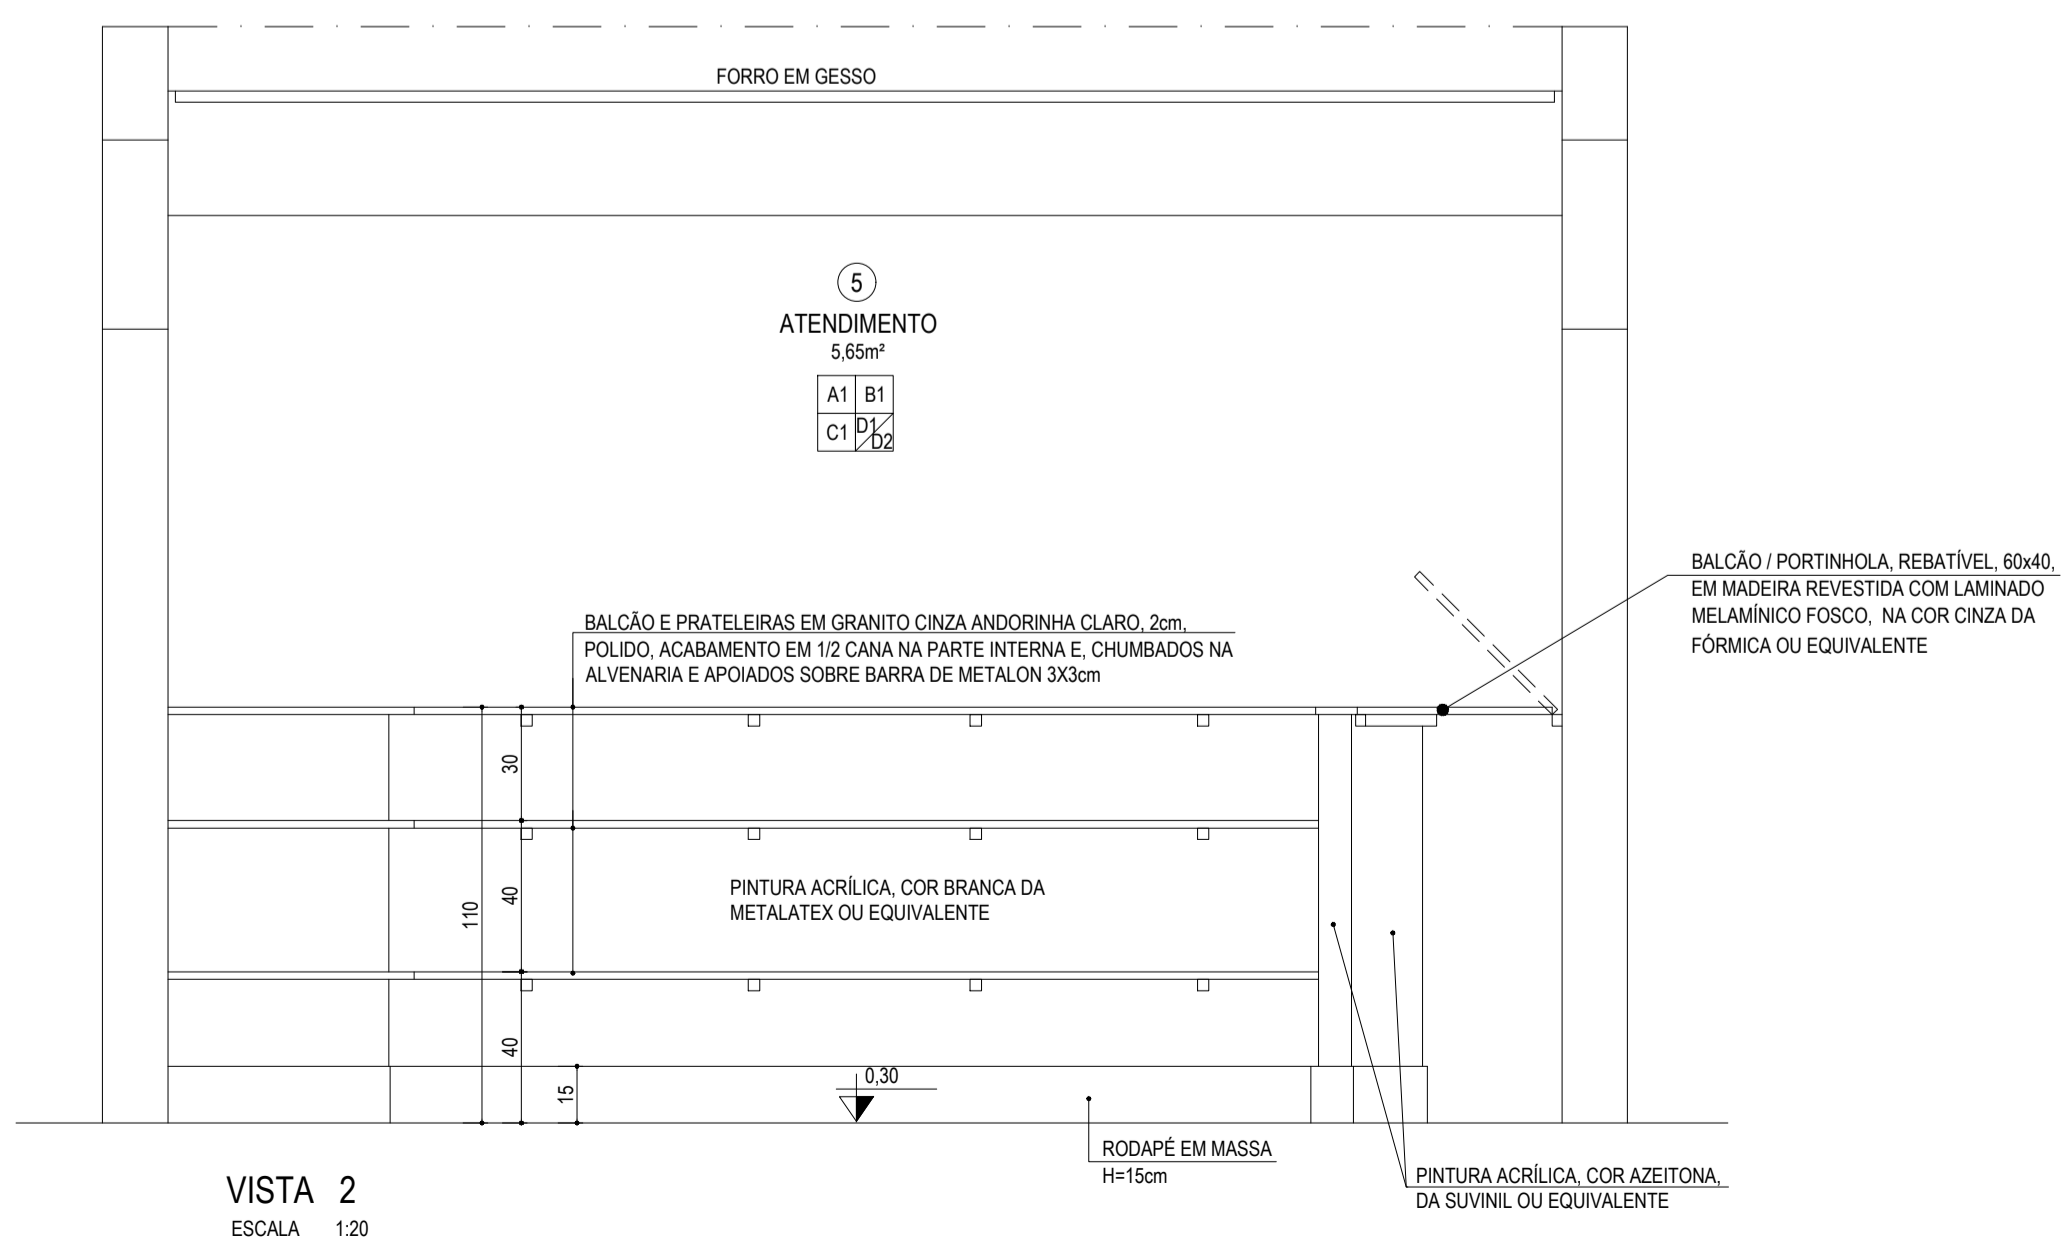
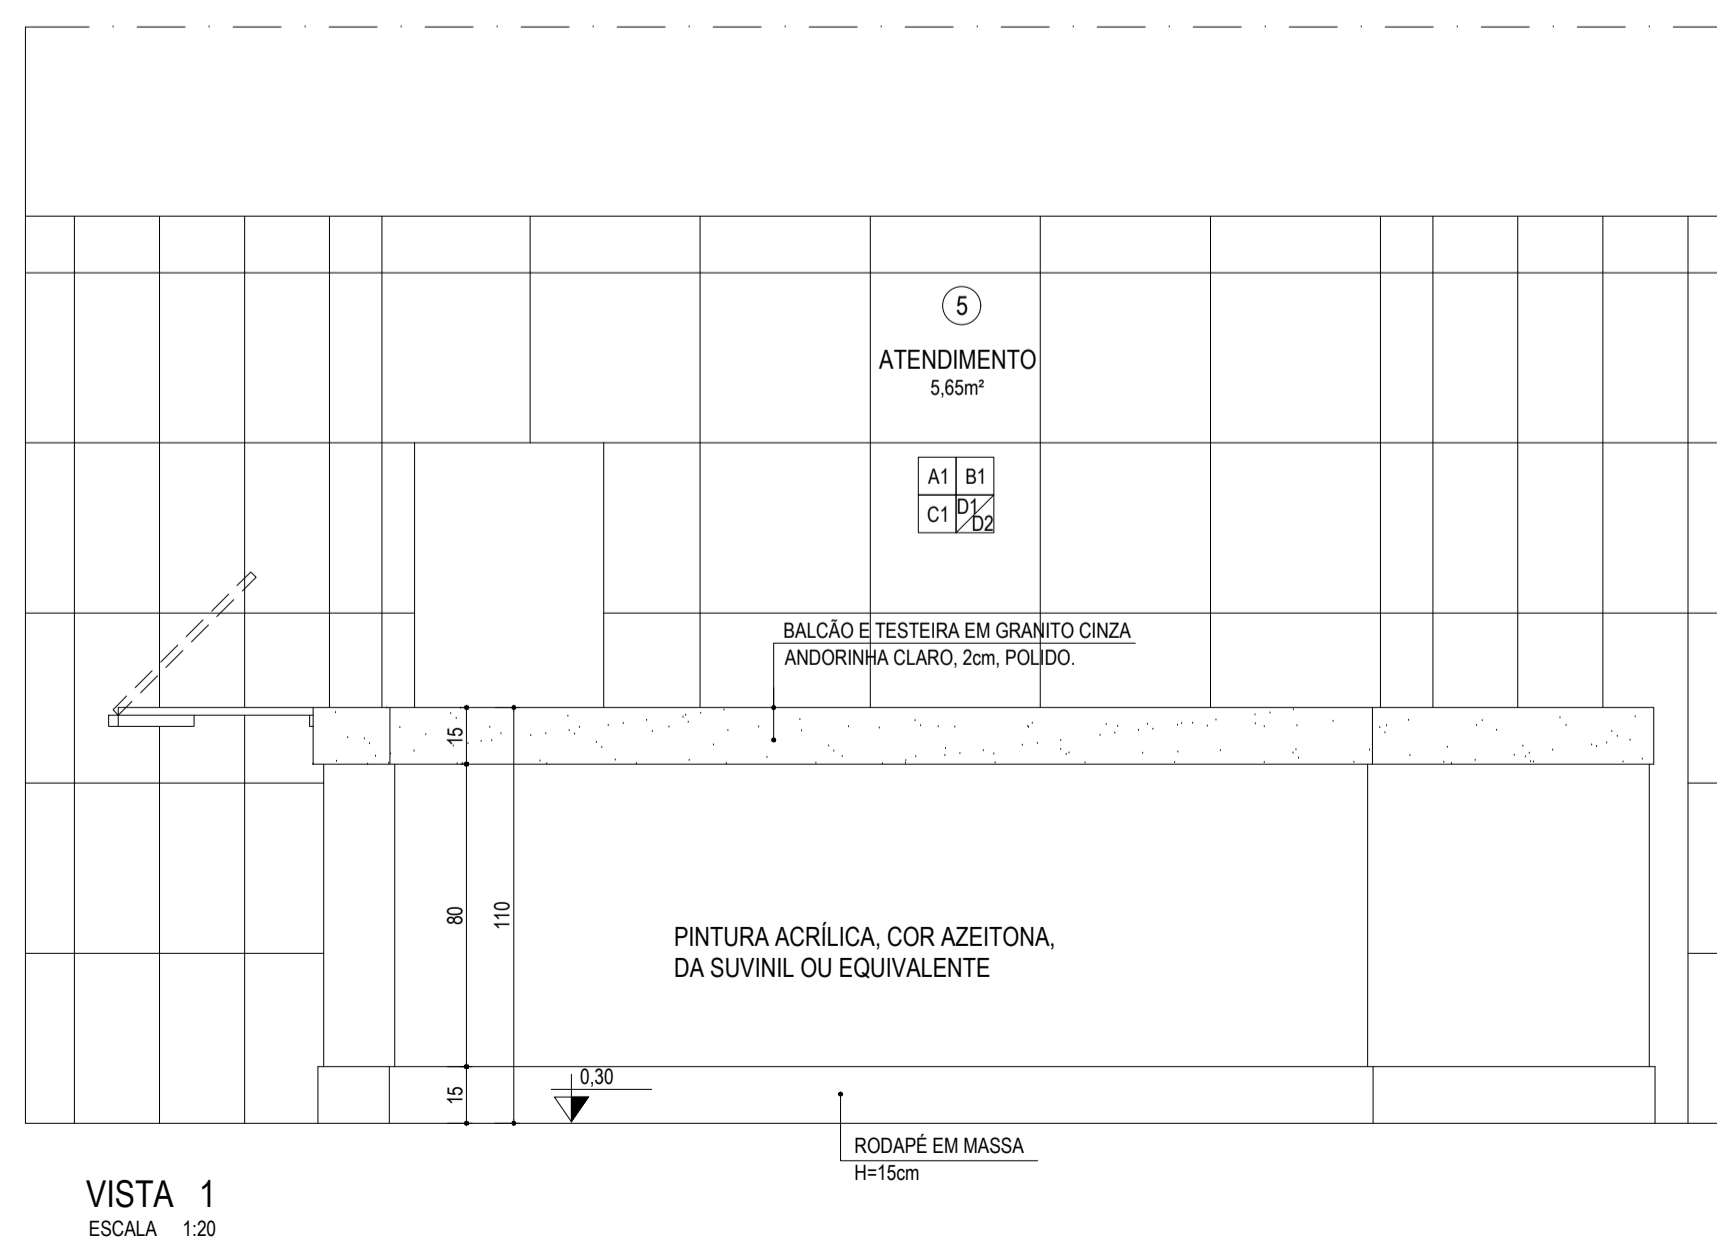
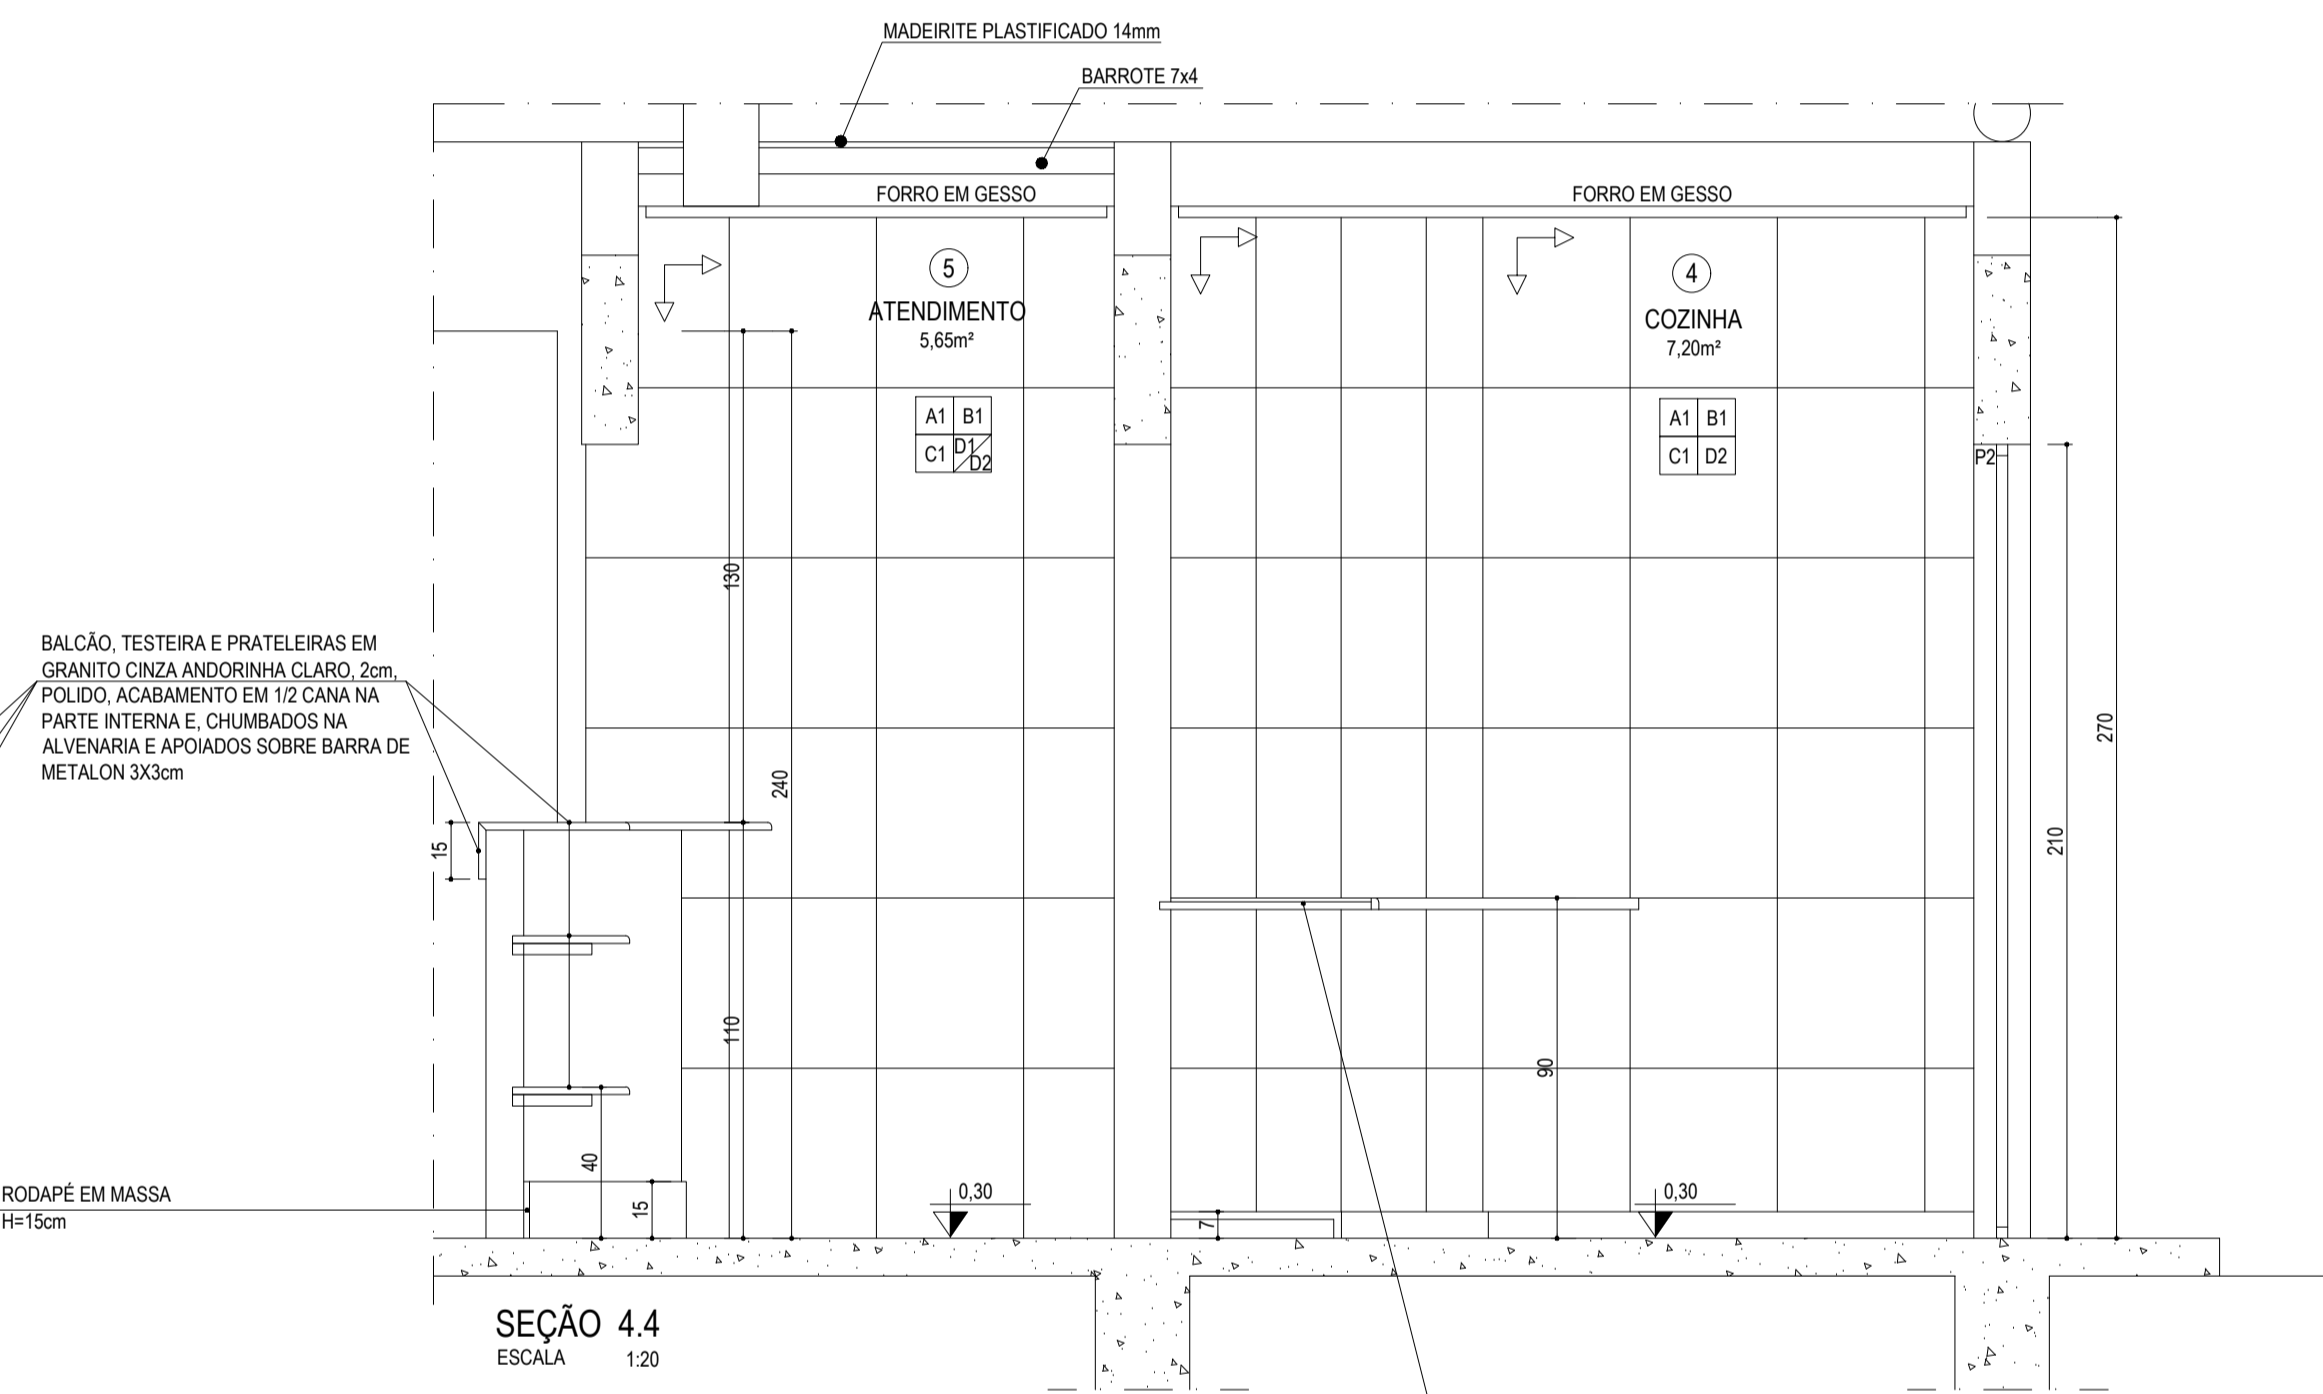
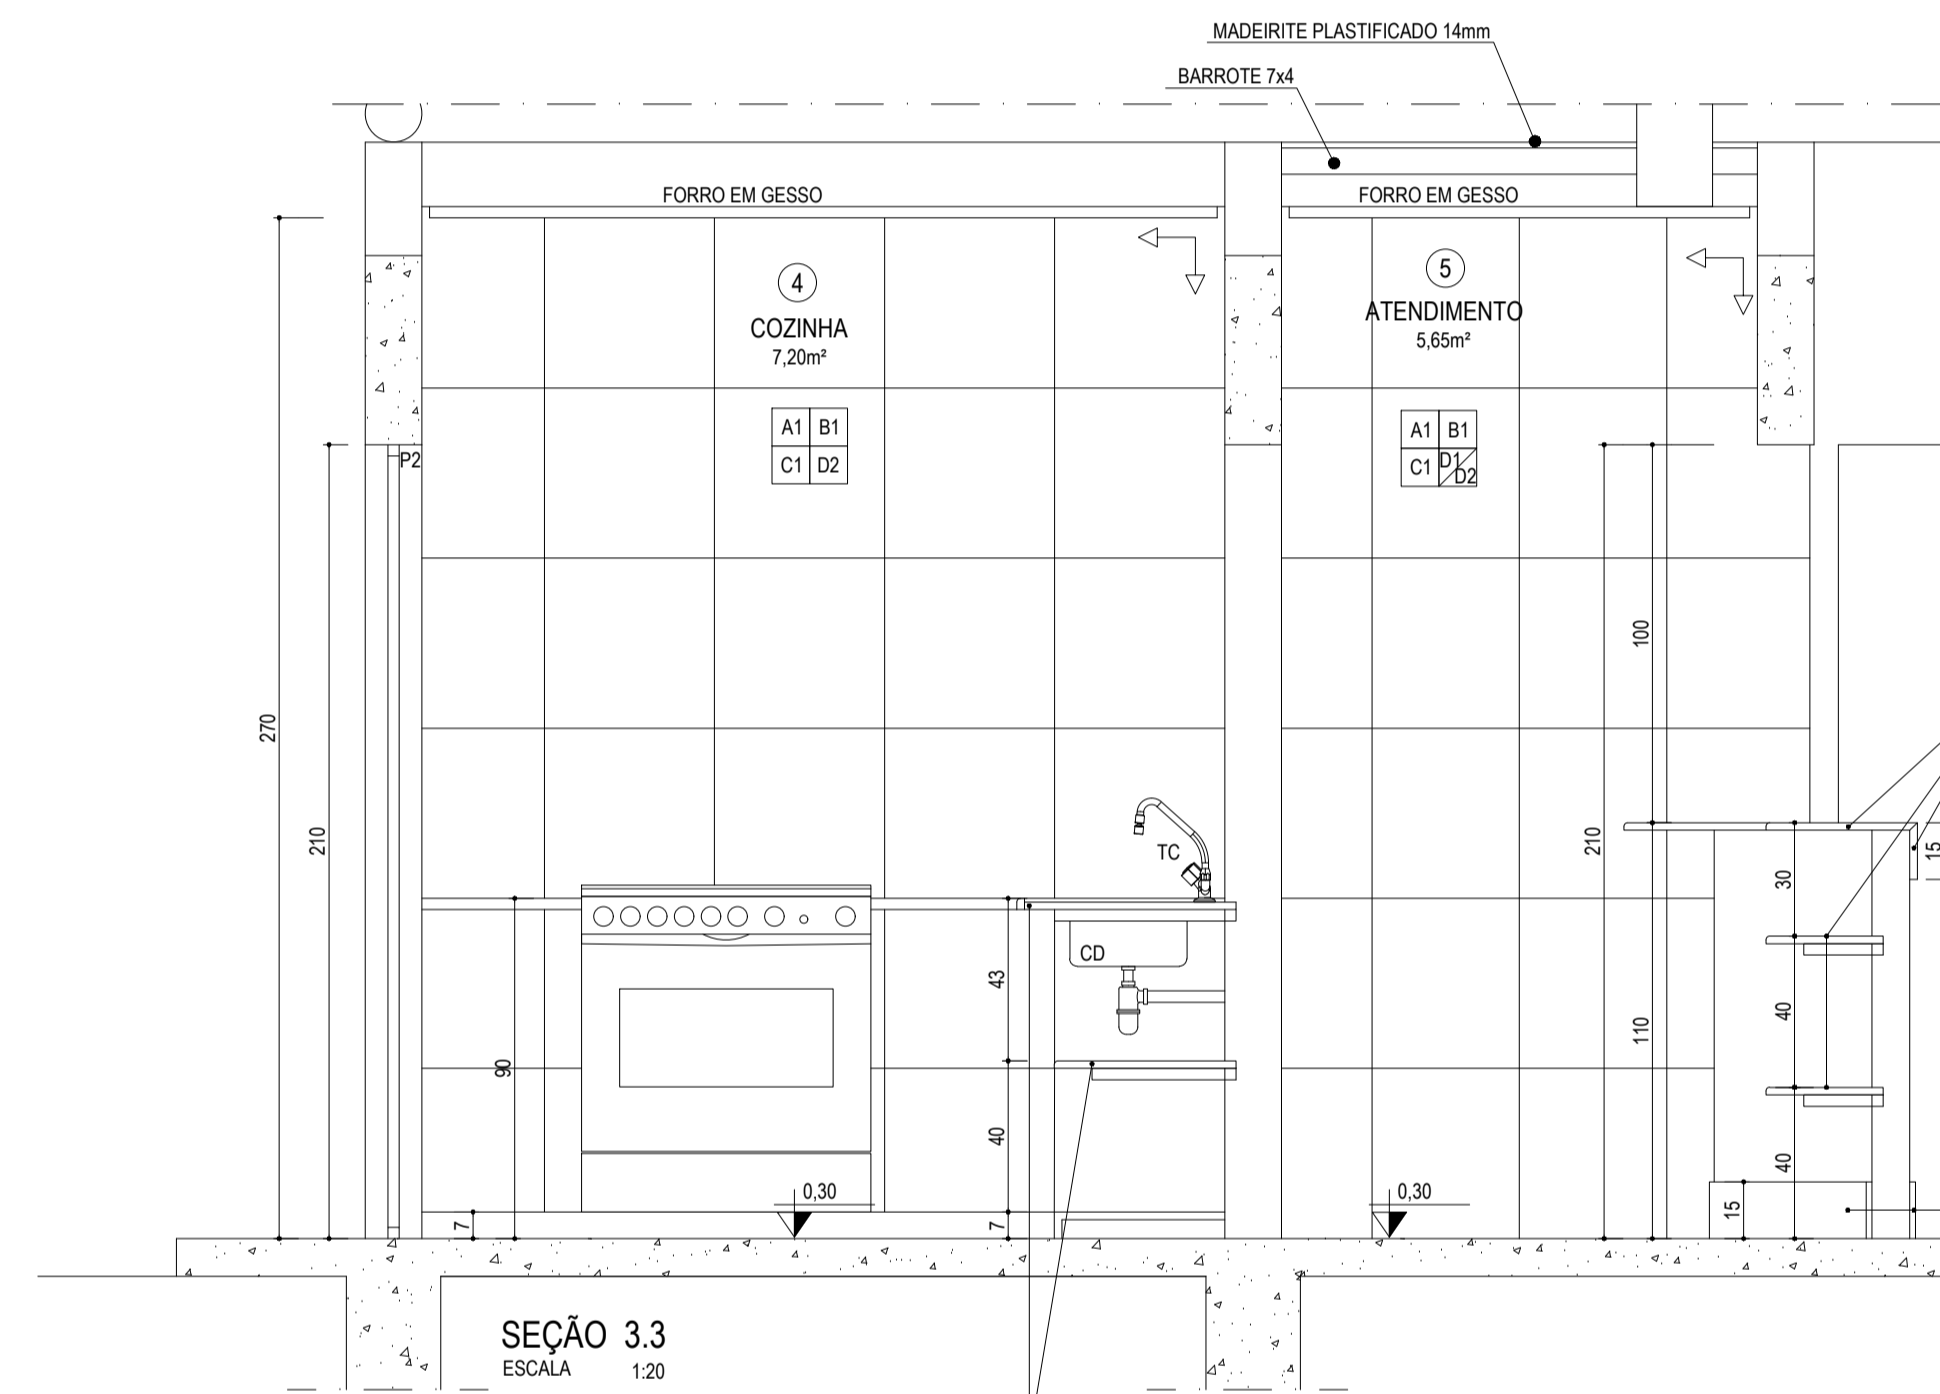
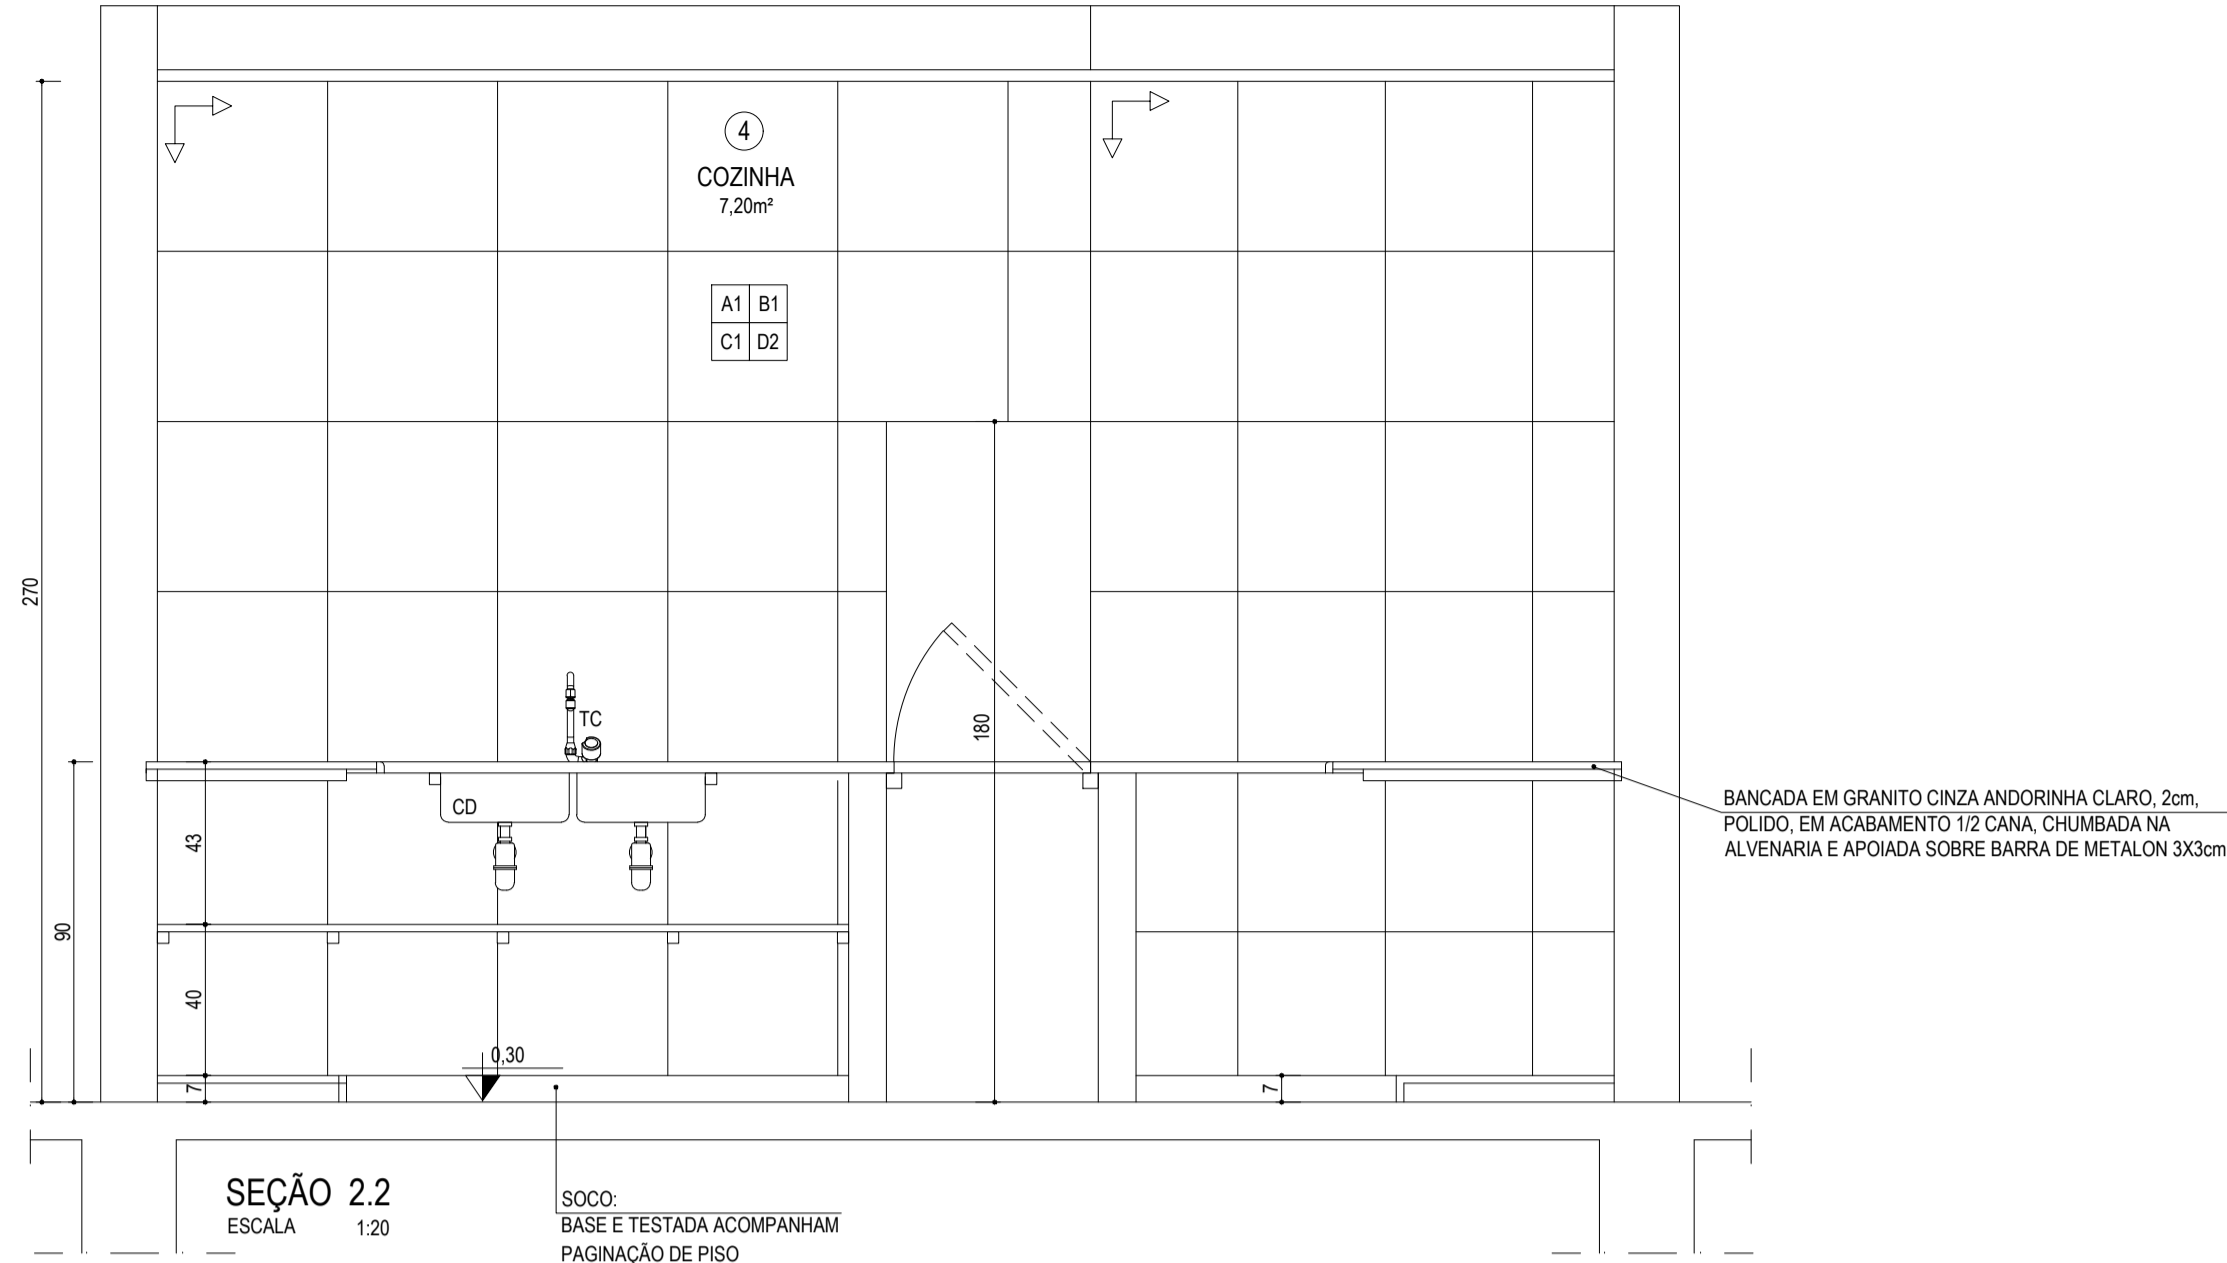




AMPLIAÇÃO - A02

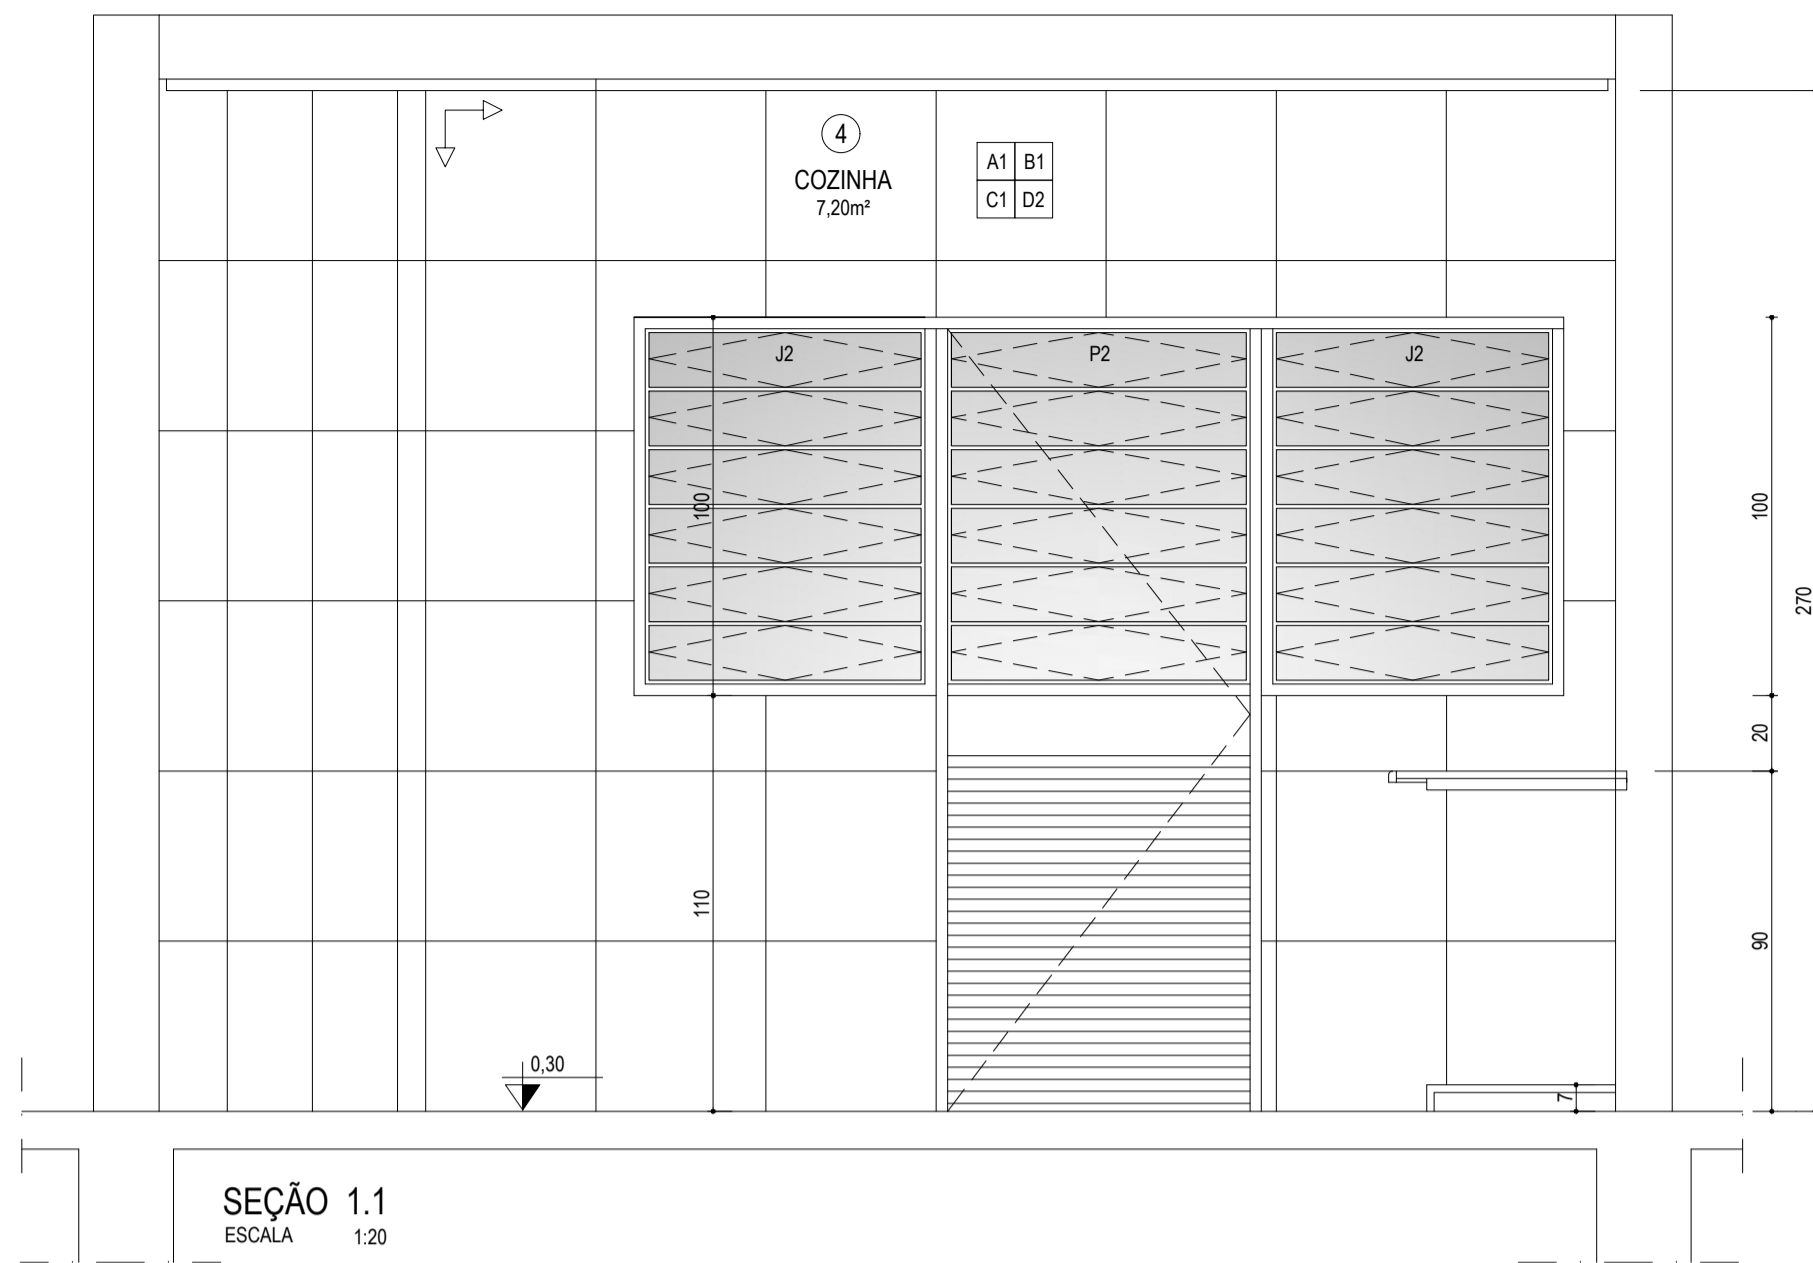

- 1 - IDENTIFICAÇÃO DOS ACABAMENTOS**
- 1.1 - INTERIOR
A - PAREDES
A1 Cerâmica esmaltada
A2 Pintura acrílica
- B - TETOS
B1 Gesso com pintura PVA
B2 Telha Va
B3 Laje com pintura PVA
- C - PISOS
C1 Piso cerâmico 45x45
C2 Piso cimentado áspero com juntas plásticas
- D - RODAPÉ
D1 Rodapé de massa, 15cm, pintura acrílica
D2 Sem rodapé
- 1.2 - EXTERIOR
A - PAREDES
A3 Pintura acrílica, cor Azeitona
- 2 - ESPECIFICAÇÃO DE LOUÇAS, METAIS E ACESSÓRIOS**
- BA - Barra cromada de apoio para I.S.P.N.E., Ø 3 a 4,5cm
CB - Cabideiro cromado Casual, da Fabrimar ou equivalente
CD - Cuba dupla em inox, CD - 48, da Mekal ou equivalente
ES - Espelho de cristal 35x80, espessura 5mm, fixados com 04 parafusos tipo Finesson
LS - Lavatório suspenso de canto, ref. 04014, cor branca, da Incepa ou equivalente
PP - Porta papel higiênico, cromado, Casual da Fabrimar ou equivalente
PT - Dispenser para toalha interfolhada da Laleka ou equivalente
SB - Dispenser para sabão líquido da Laleka ou equivalente
TC - Torneira de mesa para cozinha, bica alta, móvel, da Deca ou equivalente
TD - Torneira de uso geral, com bico para mangueira, linha Izy, da Deca ou equivalente
TL - Torneira para lavatório, Pressmatic, ciclo fixo, antivandalismo, da Docol ou equivalente
VA - Vácuula de descarga Hidra Max Pro, ref. 4900.C.PRO, da Deca ou equivalente
VC - Bacia sanitária, convencional sifonada, cor branca, da Incepa ou equivalente

QUADRO DE ESQUADRIAS

COD.	QUANT.	DIMEN.	MATERIAL	VEDAÇÃO	ACABAMENTO	OBSERVAÇÕES
P1	03	300X210	AÇO	AÇO	PINTURA ESMALTE ACETINADO	ENROLAR
P2	01	80X210	ALUMÍNIO	ALUMÍNIO / VIDRO	NATURAL / FANTASIA	GIRO / 1 FOLHA
P3	01	60X210	ALUMÍNIO	VENEZIANA	NATURAL	GIRO / 1 FOLHA
P4	01	55X100	FERRO / TELA	TELA	PINTURA ESMALTE ACETINADO	GIRO / 1 FOLHA
P5	02	100X210	MADEIRA	MADEIRA	LAMINADO MELAMÍNICO	CAVARÃO
J1	02	100X40	ALUMÍNIO / VIDRO	VIDRO	MINI BOREAL	MÁXIMO-AR
J2	02	80X100	ALUMÍNIO	ALUMÍNIO / VIDRO	NATURAL / LISO	BÁSCULA

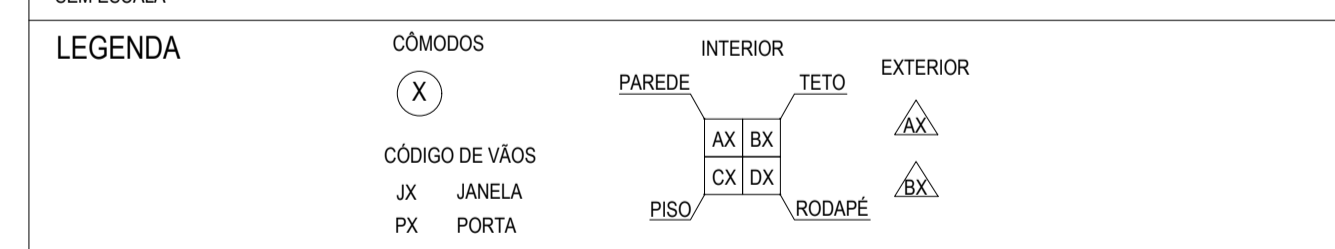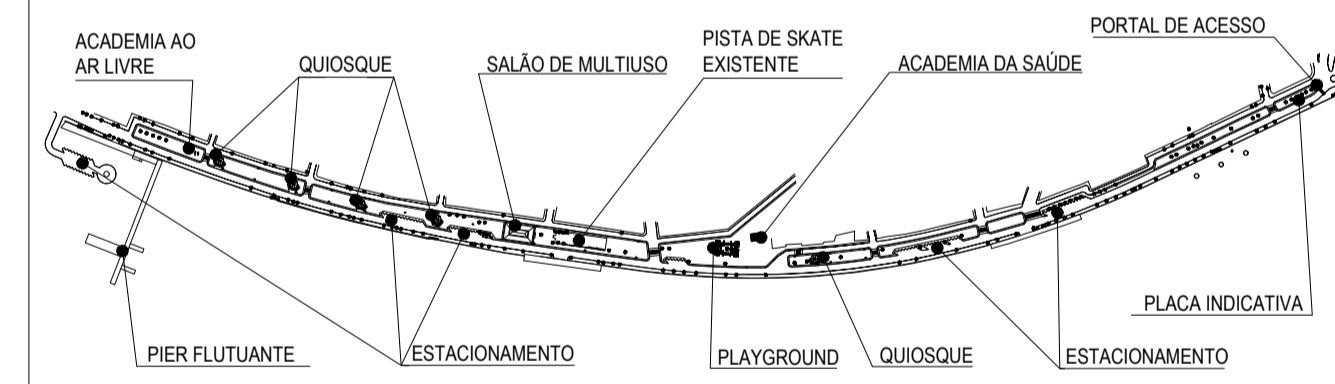

SÉCULO 30 ARQUITETURA E RESTAURO LTDA
Av. NOSSA SENHORA DO CARMO nº21 sala 313 - CARMO - BH/MG
Tel: (31) 3287 9320 - seculo30arq@ig.com.br

CONTRATANTE: **RIO GRANDE ENGENHARIA E CONSTRUÇÕES LTDA** CNPJ: 22.063.614/0001-55
Av. DOM JOÃO VI nº 942 - PALMEIRAS - BH/MG
Tel: (31) 3374 2827 - riograndeengenharia@terra.com.br

TÍTULO: **PARQUE FLUVIAL DE PIRAPORA** MUNICÍPIO: **PIRAPORA**
PROJETO: **QUIOSQUE** ENDEREÇO: **AV. SÃO FRANCISCO**

PROJETO: **AMPLIAÇÃO A02** PROJ. EXECUTIVO
RESPONSÁVEL TÉCNICO: **SÉCULO 30 ARQUITETURA E RESTAURO** DEB.: **JULIANA DRUMMOND**
CAU-ARG: 17085-2
ZENÓBIA VANDA GRZYBOWSKI ESCALA: **01/20**
CAU-ARG: A-6610-9
MOACIR MOREIRA FILHO DATA: **ABRIL / 2015**
CAU-ARG: A-13205-8 FOLHA: **04/ 05**