


SEÇÃO TRANSVERSAL - CALÇAMENTO

Rua Uberaba, Rua 10, Rua 9 e Rua Santa Cruz

MEDIDAS EM CENTÍMETROS

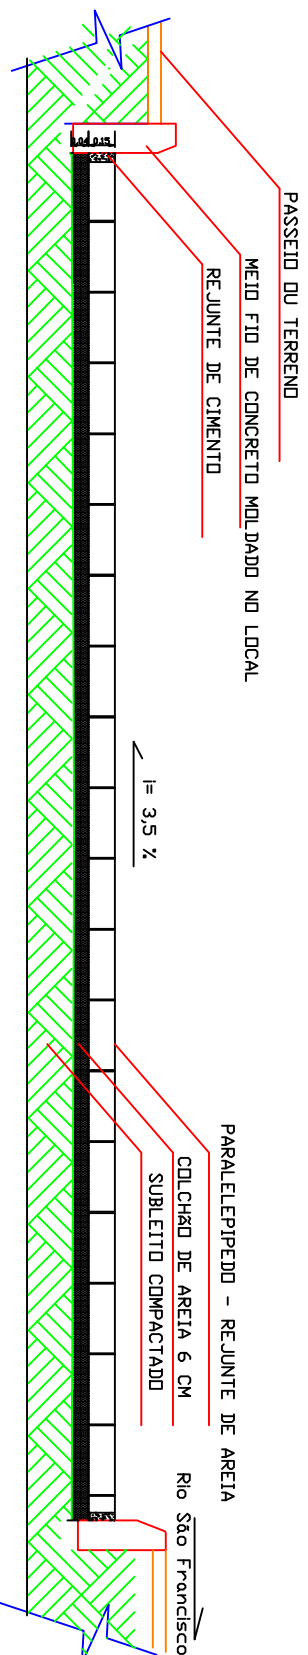

SEÇÃO TRANSVERSAL - CALÇAMENTO

Rua Uberaba

MEDIDAS EM CENTÍMETROS

PREFEITURA M. DE PIRAPORA 02	
CALÇAMENTO BARRIO PADROAN FAMILIA PREFEITURA MUNICIPAL	0259229-45/08
MUNICÍPIO PIRAPORA ESTADO MG	MUNICÍPIO PIRAPORA ESTADO MG
DATA 02/09/2010	ASSINATURA ALEX SANDRO DE JESUS SILVA 1729643
DATA 02/09/2010	ASSINATURA _____