


CORTE TRANSVERSAL
S/ ESCALA

DETALHES

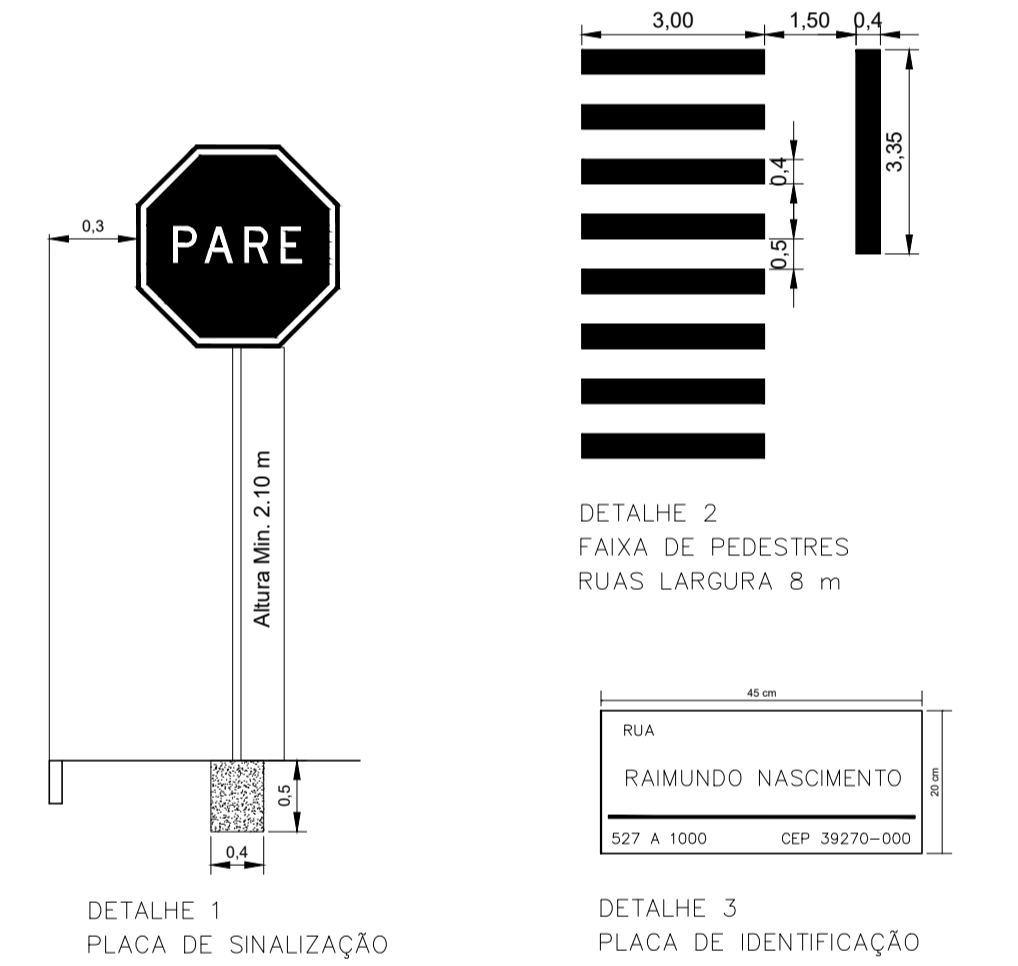

LEGENDA

- Meio Fio Projetado
- ▨ Calçada Projetada
- ▩ Calçamento Projetado
- ▧ Calçamento Op. 0.298.238-45/2009
- ▤ Ruas Leito Natural
- ▥ Calçada Existente
- ▦ Sarjeta Projetada

PROPRIETÁRIO PREFEITURA MUNICIPAL DE PIRAPORA CNPJ: 23.539.463/0001-21		PRANCHA Nº 04/04
OBRA PAVIMENTAÇÃO DAS VIAS DO BAIRRO SAGRADA FAMILIA	LOCAL BAIRRO SAGRADA FAMILIA	ESCALA 1:250
CONTEUDO LAYOUT DE PAVIMENTAÇÃO, CORTE TRANSVERSAL E DETALHES		OP 1052945-32 CR 866214/2018/MCIDADES/CAIXA
RESPONSÁVEL TÉCNICO André Rodrigues Oliveira CREA MG 199063		RESPONSÁVEL TOMADOR Marcella Machado Ribas Fonseca Prefeita Municipal
		DATA DEZEMBRO 2019