

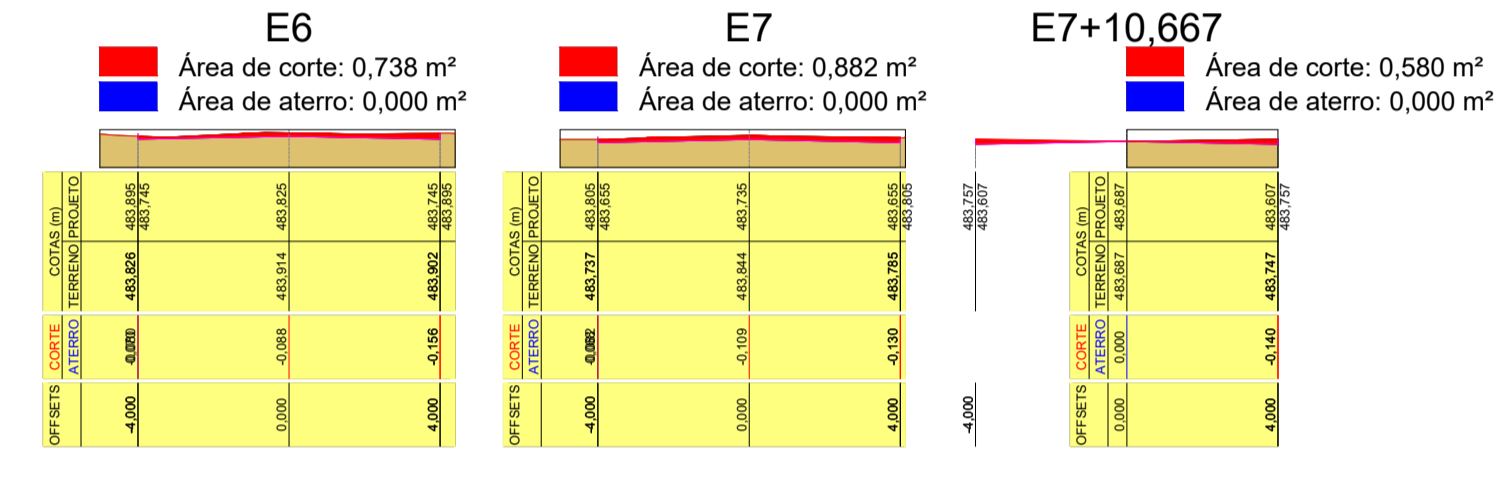
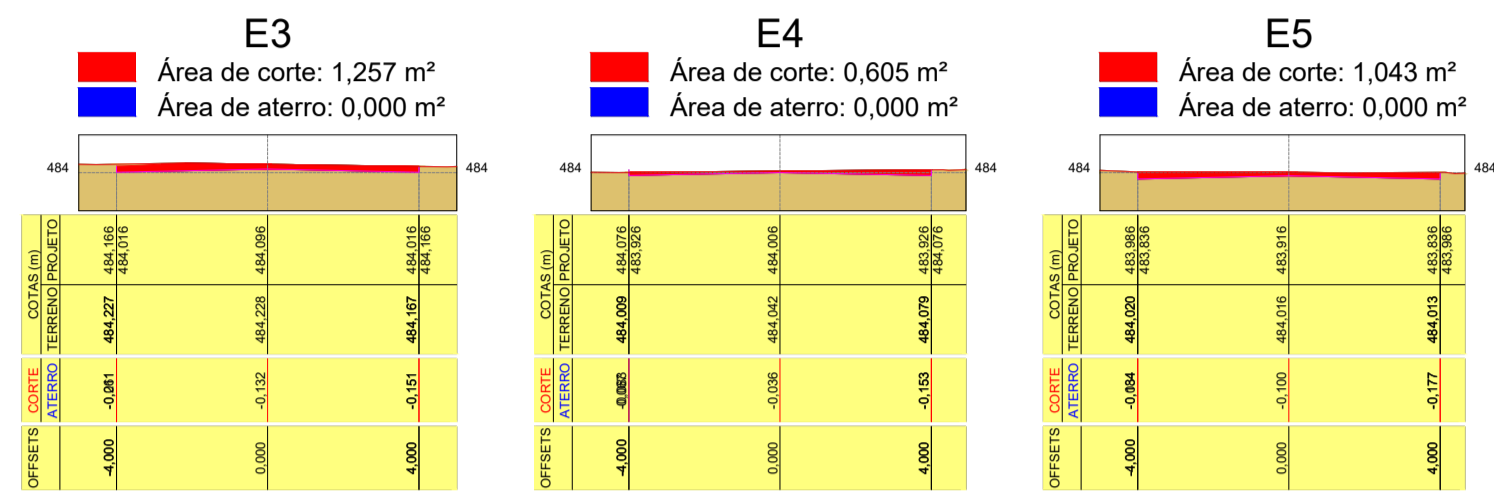
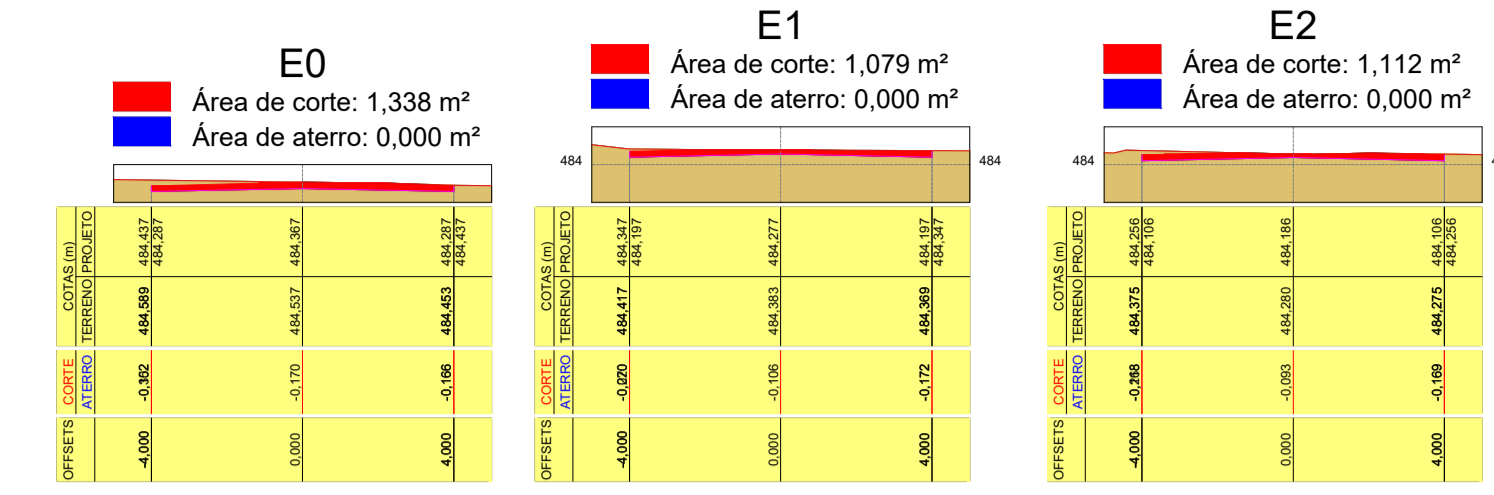



Perfil Longitudinal Rua Cariris

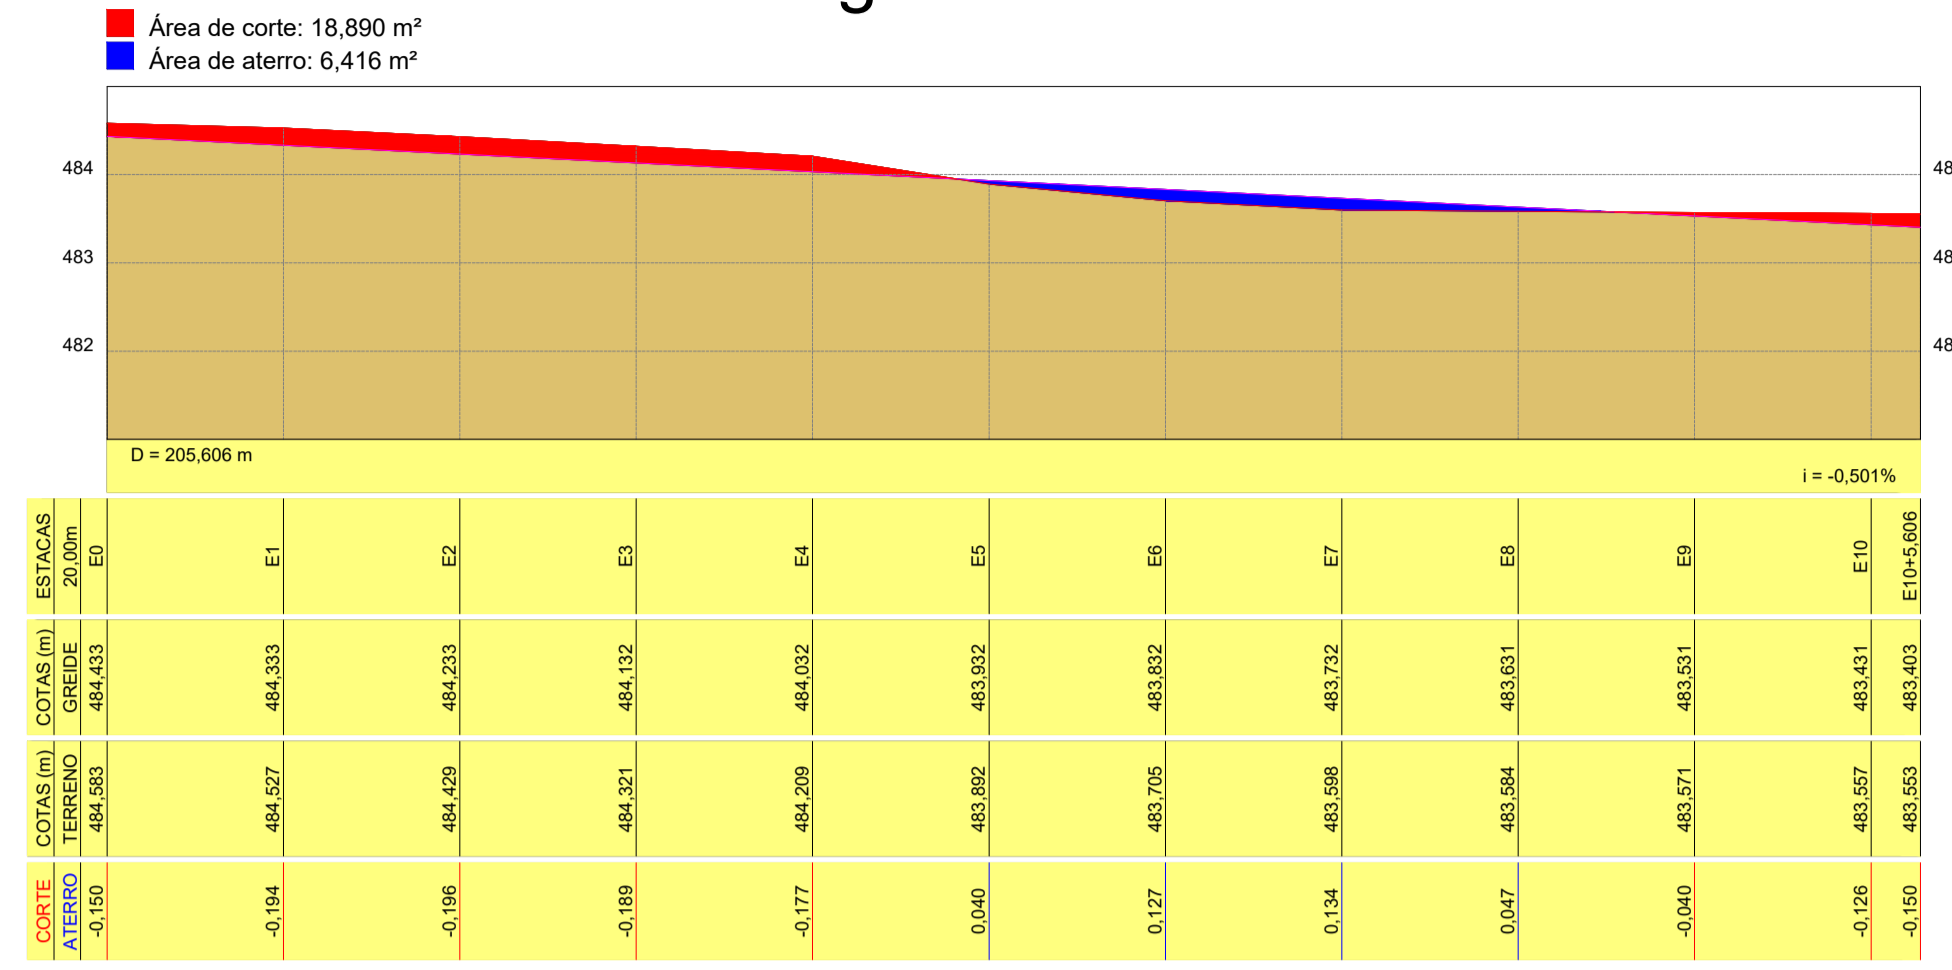

Perfil Transversal Rua Cariris

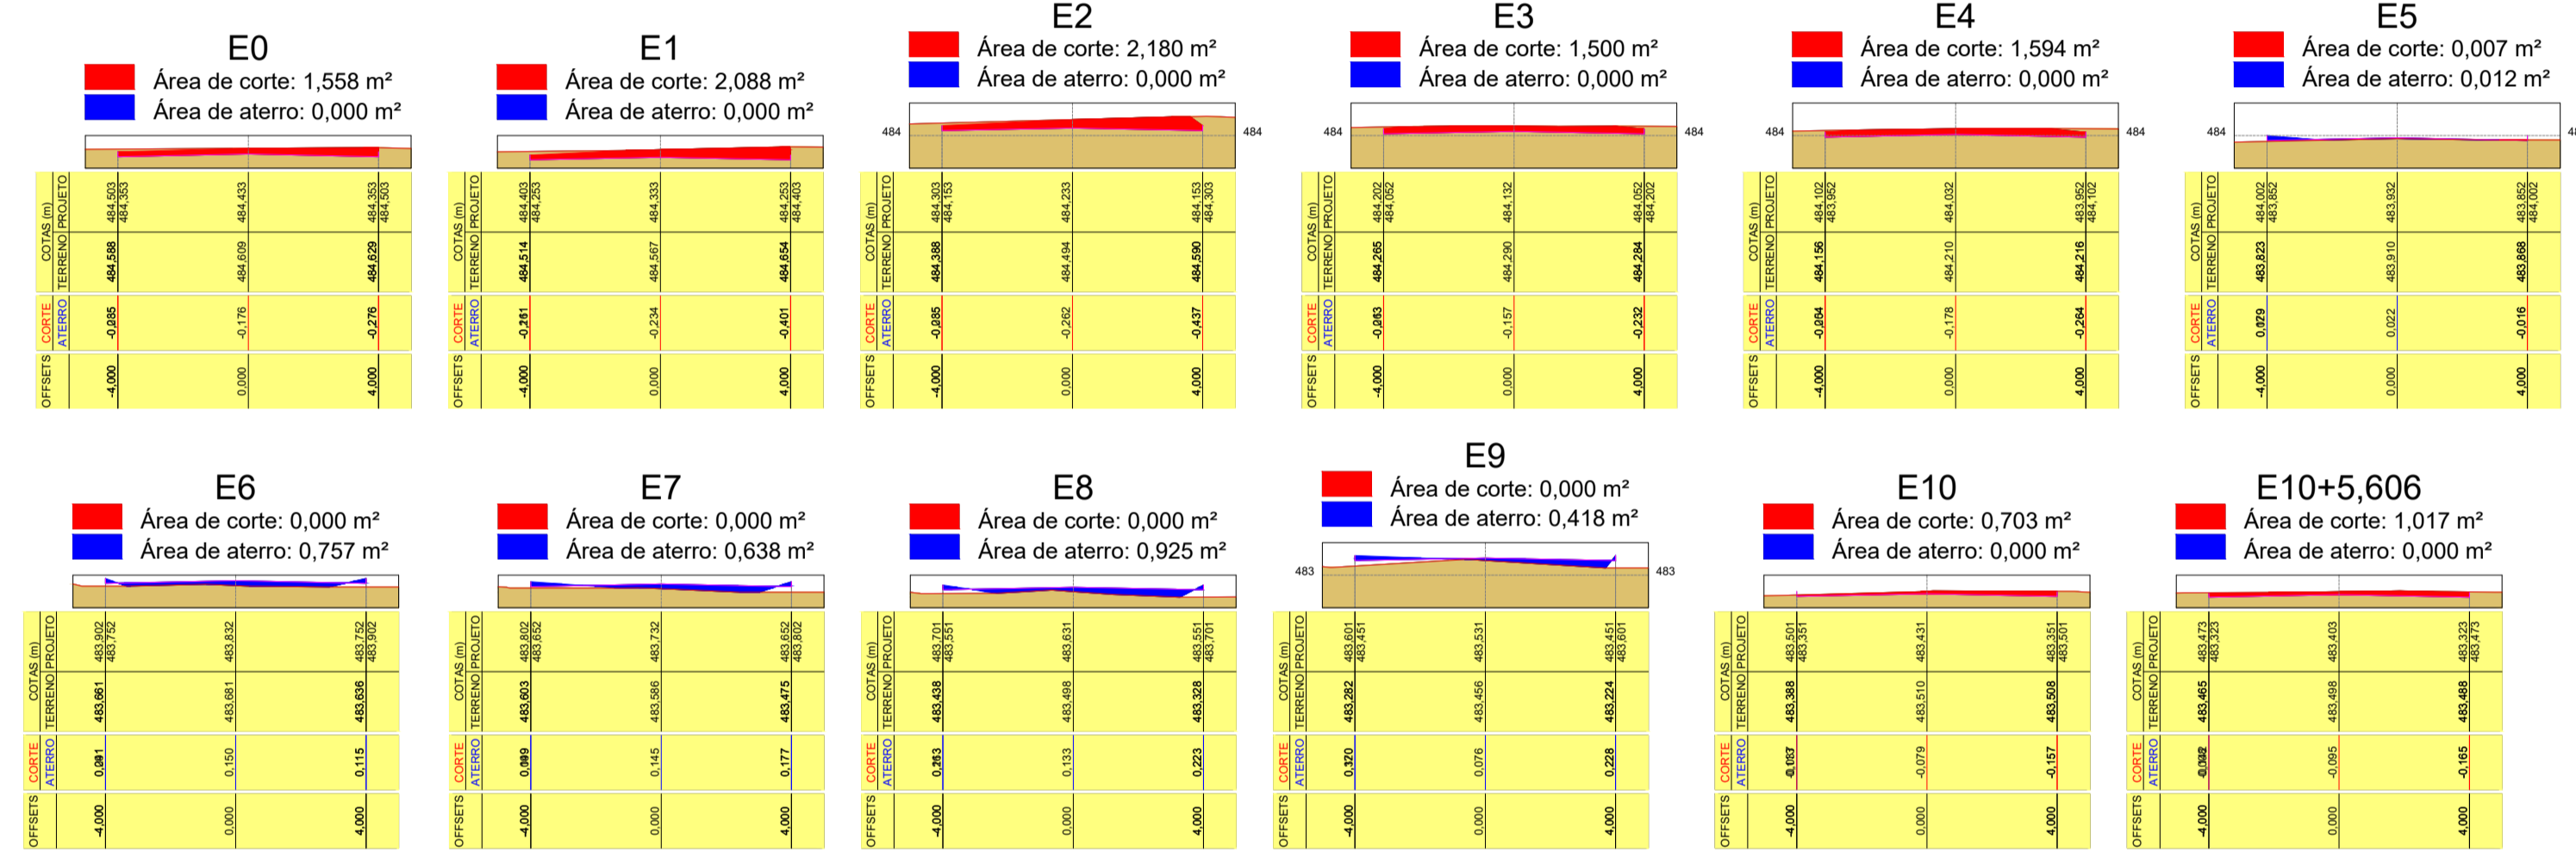

Perfil Longitudinal Rua Adelson Santana

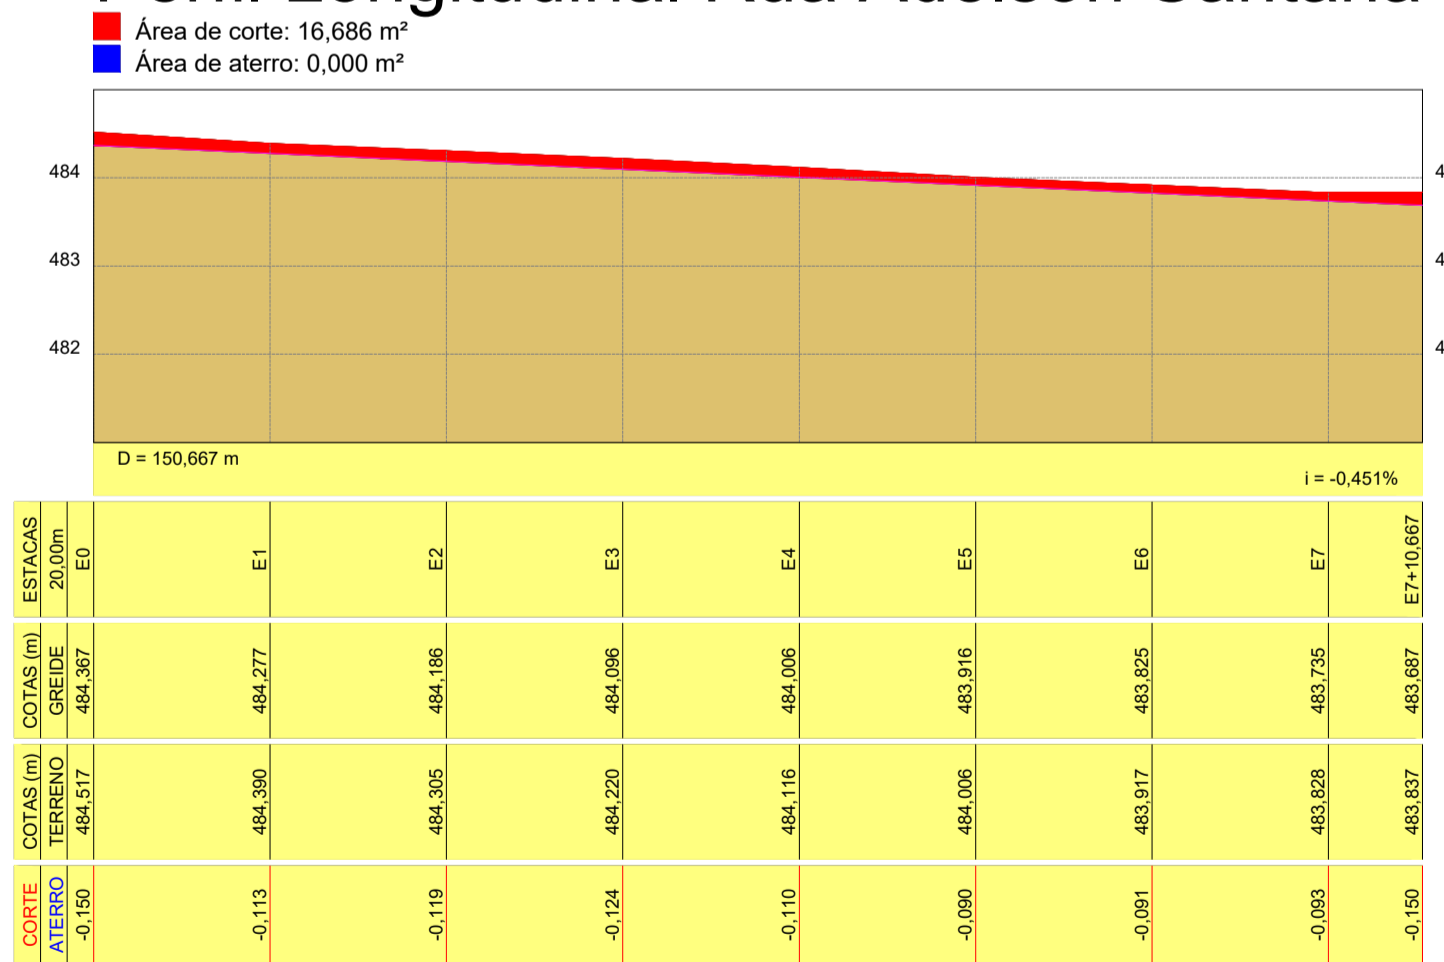

PROPRIETÁRIO PREFEITURA MUNICIPAL DE PIRAPORA CNPJ: 23.539.463/0001-21		PRANCHA Nº 02/04
OBRA PAVIMENTAÇÃO DAS VIAS DO BAIRRO SAGRADA FAMILIA	LOCAL BAIRRO SAGRADA FAMILIA	ESCALA 1:500
CONTEÚDO PERFIL LONGITUDINAL E PERFIL TRANSVERSAL		OP 1052945-32 CR. 866214/2018/MCIDADES/CAIXA
RESPONSÁVEL TÉCNICO André Rodrigues Oliveira CREA MG 199063		RESPONSÁVEL TOMADOR Marcella Machado Ribas Fonseca Prefeita Municipal
DATA DEZEMBRO 2019		