



Rua Antônio Pinheiro Filho

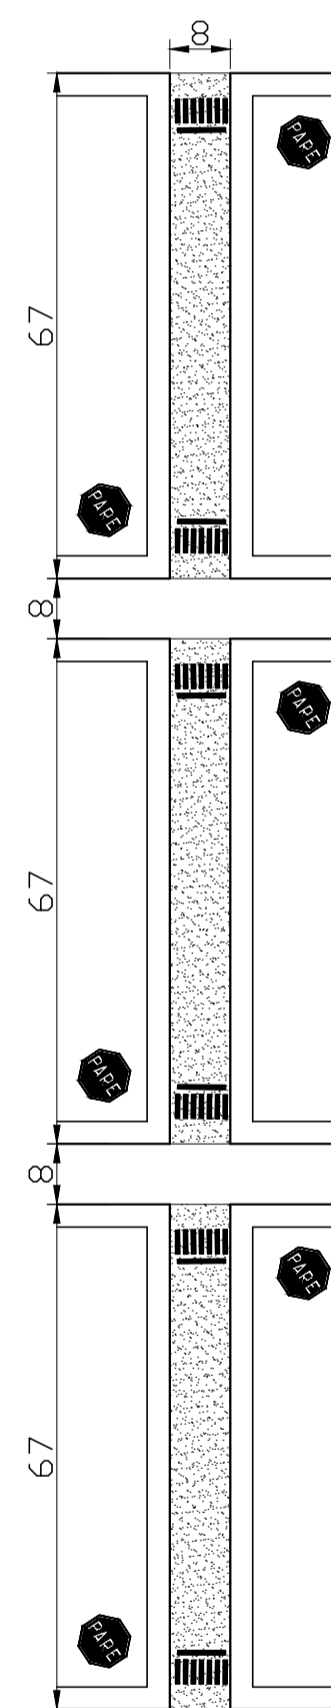


Fortaleza

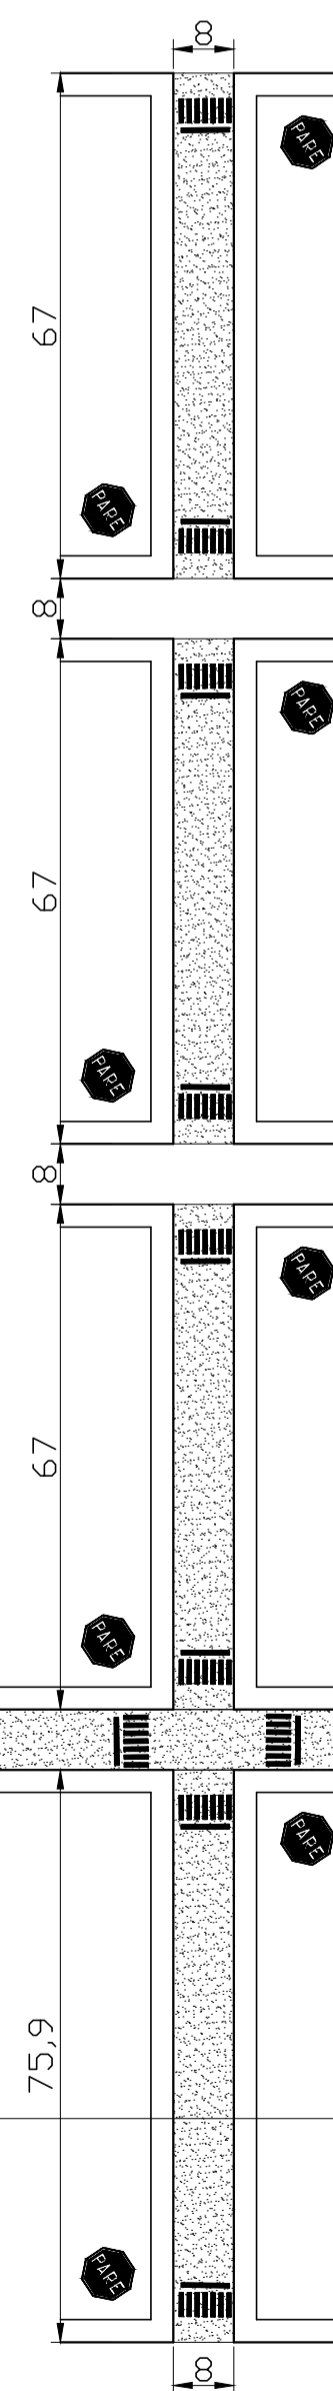


Rua Adão Jesus de Freitas

São Luiz

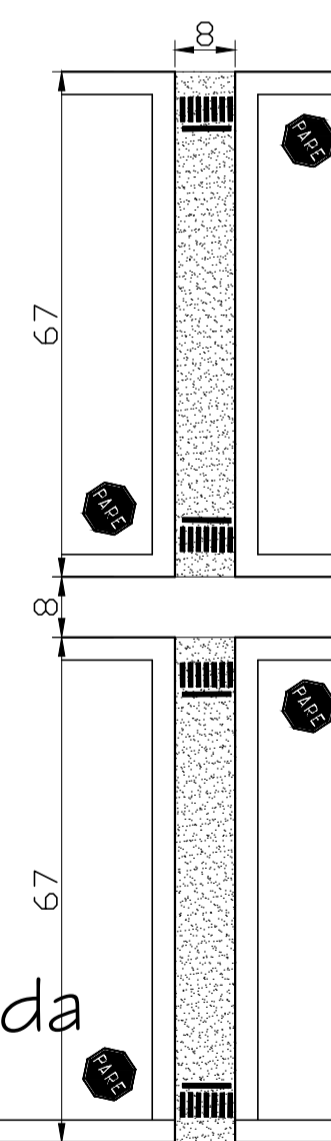

Maceló

Rua Dep. Ulisses Guimarães

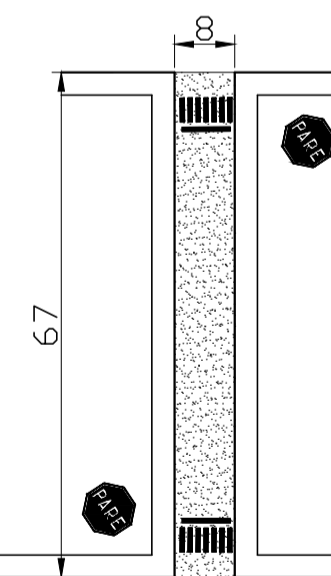

Rua São Paulo

Rua

Rua

Jesuino Lopes da


Rua

Cruz

75,9


435,42

Rua Manaus

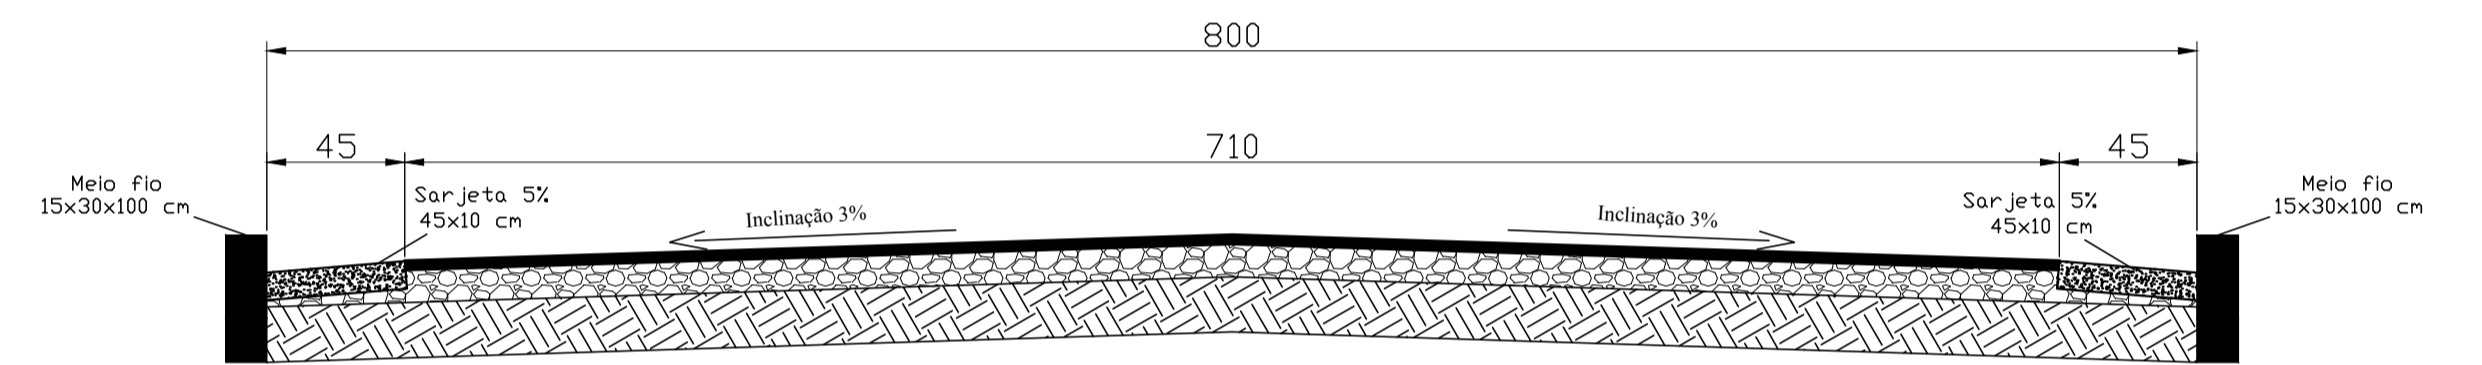

CORTE TRANSVERSAL

S/ ESCALA

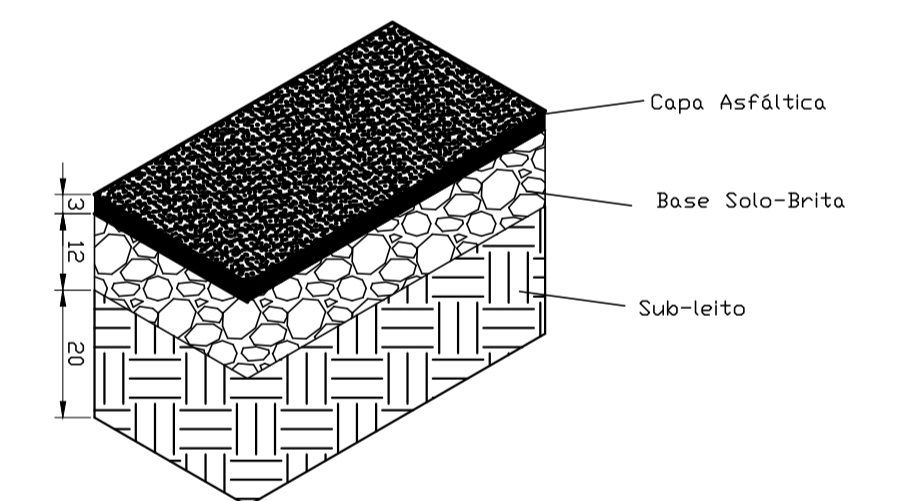

CAMADAS PAVIMENTO

S/ ESCALA

PROPRIETÁRIO PREFEITURA MUNICIPAL DE PIRAPORA CNPJ: 23.539.463/0001-21		PRANCHA Nº 04/09
OBRA PAVIMENTAÇÃO ASFÁLTICA DE TRECHOS DE DIVERSAS RUAS	LOCAL BAIRRO SÃO GERALDO	ESCALA 1:100
CONTEÚDO PROJETO DE PAVIMENTAÇÃO E SINALIZAÇÃO		DATA FEVEREIRO 2018
RESPONSÁVEL TÉCNICO André Rodrigues Oliveira CREA MG 199063	RESPONSÁVEL TOMADOR Marcella Machado Ribas Fonseca Prefeita Municipal	