


CORTE TRANSVERSAL
S/ ESCALA

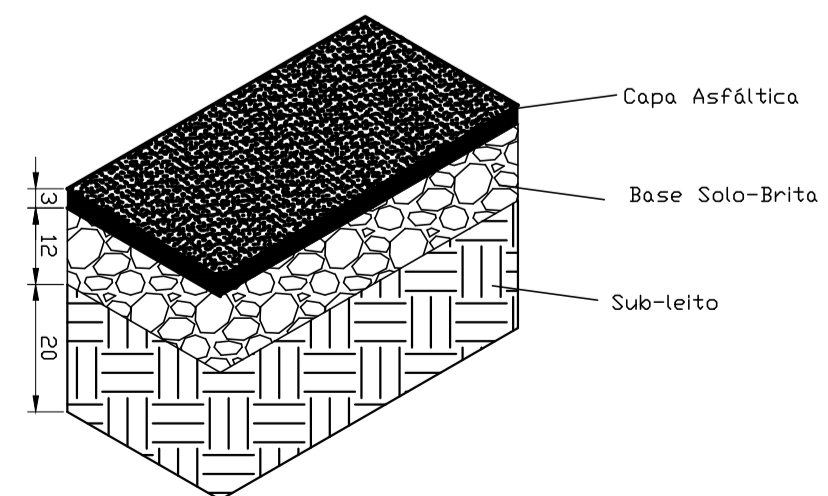

CAMADAS PAVIMENTO
S/ ESCALA

PROPRIETÁRIO PREFEITURA MUNICIPAL DE PIRAPORA CNPJ: 23.539.463/0001-21		PRANCHA Nº 06/09
OBRA PAVIMENTAÇÃO ASFÁLTICA DE TRECHOS DE DIVERSAS RUAS	LOCAL BAIRRO SÃO JOÃO	ESCALA 1:100
CONTEÚDO PROJETO DE PAVIMENTAÇÃO E SINALIZAÇÃO		
RESPONSÁVEL TÉCNICO André Rodrigues Oliveira CREA MG 199063	RESPONSÁVEL TOMADOR Marcella Machado Ribas Fonseca Prefeita Municipal	DATA FEVEREIRO 2018