


Quadro de Cargas (QD1)


Circuito	Descrição	Esquema	Método de inst.	V (V)	Iluminação (W)	Pot. total. (VA)	Pot. total. (W)	Fases	Pot. - R (W)	Pot. - S (W)	Pot. - T (W)	FCT	FCA	In' (A)	Seção (mm2)	Ic (A)	Disj (A)	dV parc (%)	dV total (%)	Status	
					50																
1	Iluminação	F+N+T	B1	127 V	28	1400	1400	R	1400										3.97	4.36	Ok
TOTAL					28	1400	1400	R	1400		0	0									

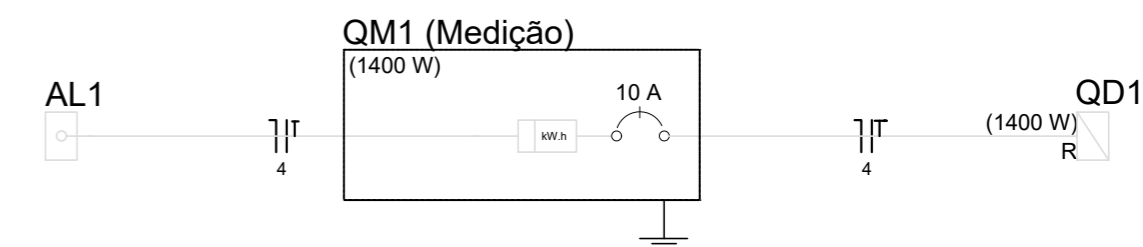

Quadro de Cargas (QM1)


Circuito	Descrição	Esquema	Método de inst.	V (V)	Pot. total. (VA)	Pot. total. (W)	Fases	Pot. - R (W)	Pot. - S (W)	Pot. - T (W)	FCT	FCA	In' (A)	Seção (mm2)	Ic (A)	Disj (A)	dV parc (%)	dV total (%)	Status	
QD1	Distribuição	F+N+T	B1	127 V	1400	1400	R	1400			1.00	1.00	8.3	4	32.0	10.0	0.07	0.39	Ok	
TOTAL					1400	1400	R	1400		0	0									

QD1 (Distribuição)

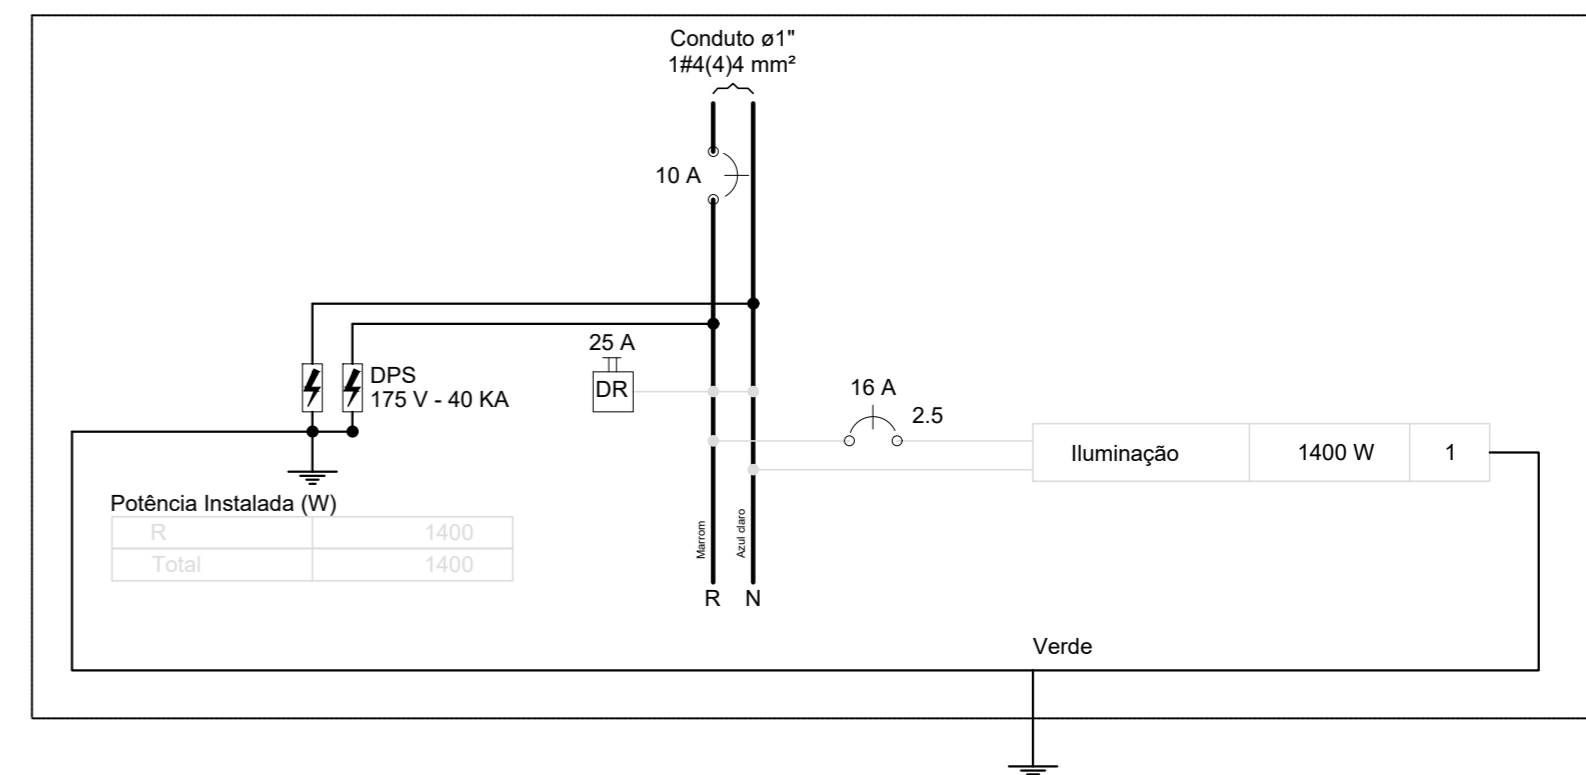


Quadro de Cargas (AL1)

Circuito	Descrição	Esquema	Método de inst.	V (V)	Pot. total. (VA)	Pot. total. (W)	Fases	Pot. - R (W)	Pot. - S (W)	Pot. - T (W)	FCT	FCA	In' (A)	Seção (mm2)	Ic (A)	Disj (A)	dV parc (%)	dV total (%)	Status	
QM1	Medição	F+N+T	B1	127 V	1400	1400	R	1400			1.00	1.00	8.3	4	32.0	10.0	0.32	0.32	Ok	
TOTAL					1400	1400	R	1400		0	0									

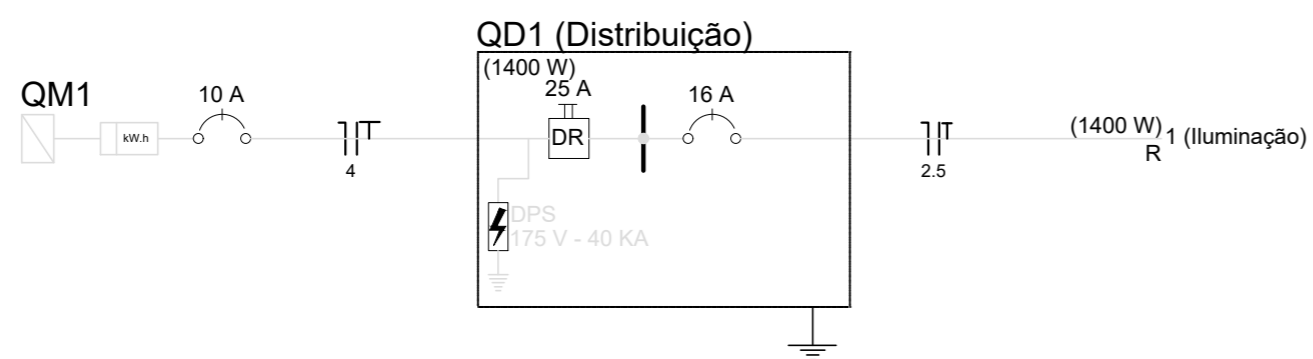

QM1 (Medição)

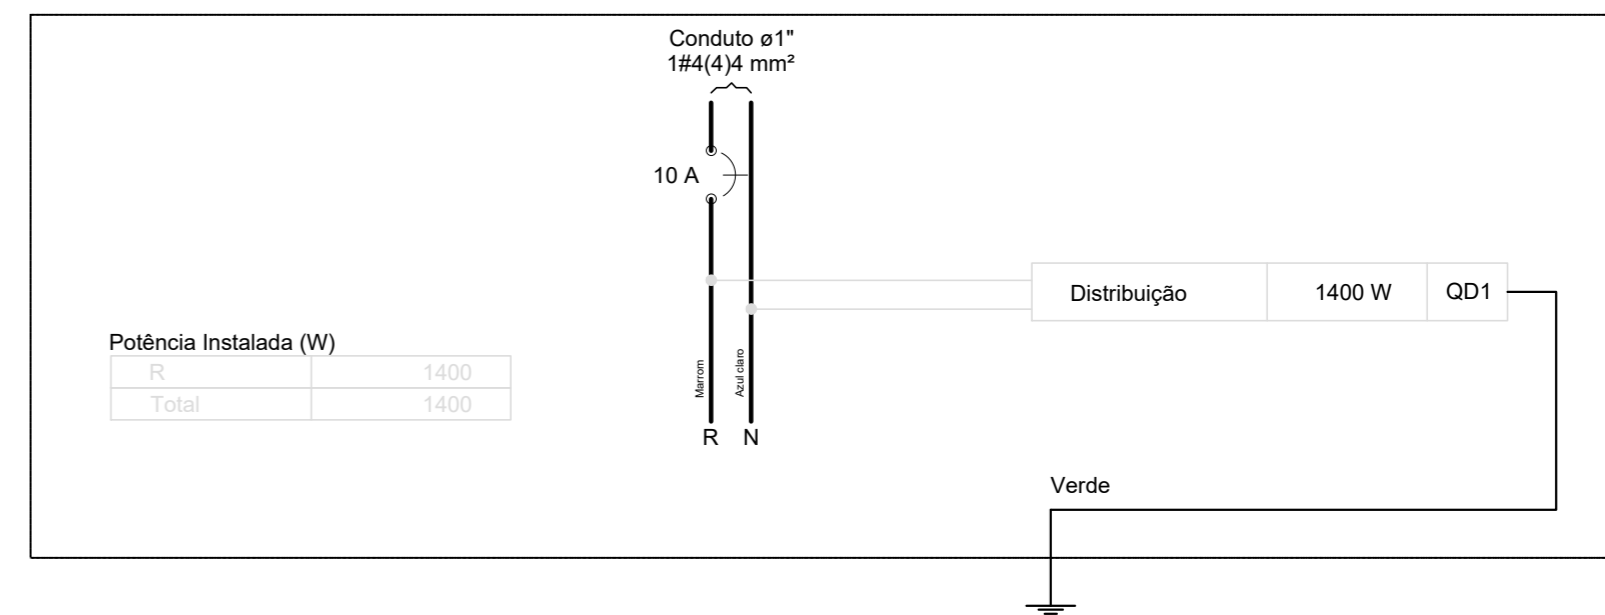

NOTAS

LEGENDA

ATUALIZAÇÃO

CONTRATADA:	CARVALHO AMARAL ENGENHARIA CNPJ N°: 16.783.066/0001-35 Avenida Mestre Fininho, n° 726, 1° andar Centro, Montes Claros/MG, CEP: 39401-074	ÁREA DA EDIFICAÇÃO (m²):	
RESP. TÉCNICO:	RES. TEC. LWAN MATHEUS COSTA SOUZA	REG. CREA:	255.542/D
CONTRATANTE:	PREFEITURA MUNICIPAL DE PIRAPORA/MG CNPJ N°: 23.539.463/0001-21 R. Ant. Nascimento, 274 Centro, Pirapora/MG, CEP: 39.270-000	MUNICÍPIO/ÁREA:	MUNICÍPIO DE PIRAPORA/MG
RESP. TÉCNICO:	RESP. TÉCNICO: PREF. MUNICIPAL DE PIRAPORA	ENDEREÇO DA OBRA:	BAIRRO CÍCERO PASSOS, PIRAPORA/MG
TÍTULO:	PROJETO ELÉTRICO PROJETO URBANIZAÇÃO E CALÇAMENTO LAGO QUADROS E DIAGRAMAS	DATA:	02/12/2021
ESCALA:	INDICADA	PRANCHA:	02/02
ARQUIVO:	DE-2021.1716-MG.PIR-ELE-EXE.001=0		

REF.	DESCRIÇÃO	DATA	EXEC.	VERIF.	APROV.
0	EMISSÃO INICIAL				