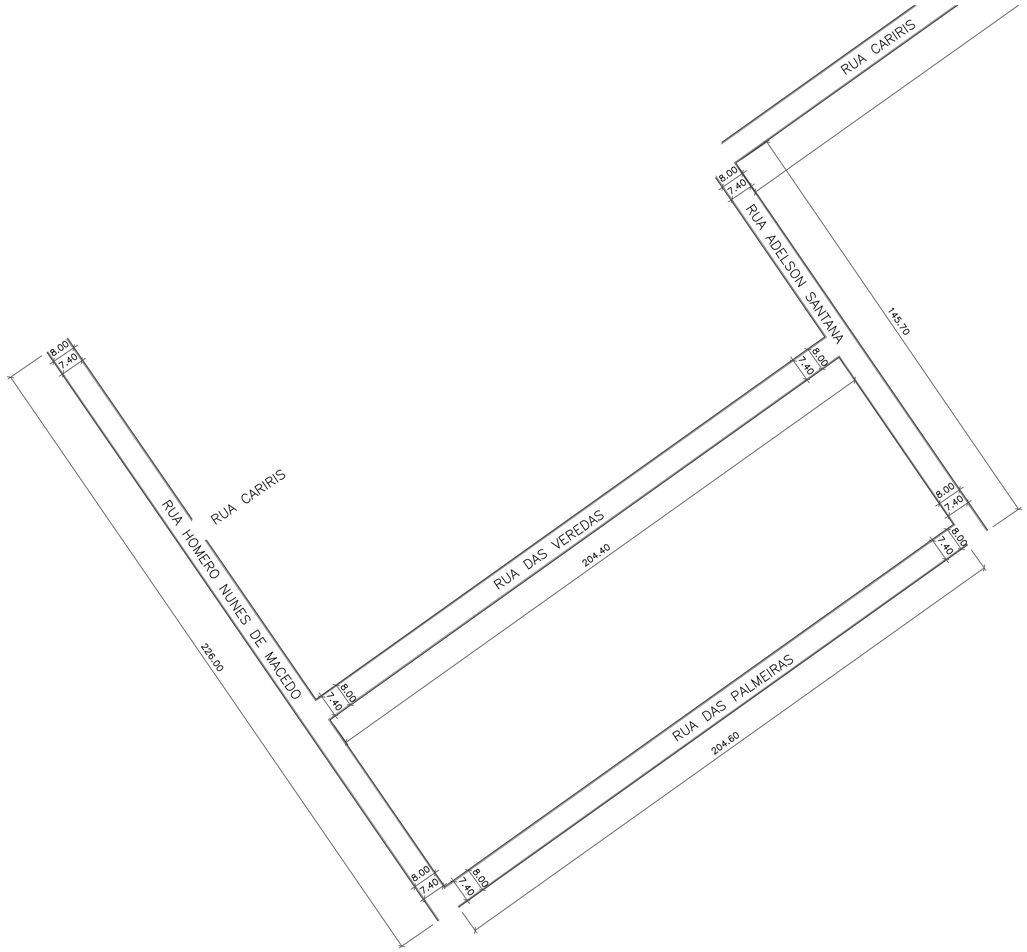

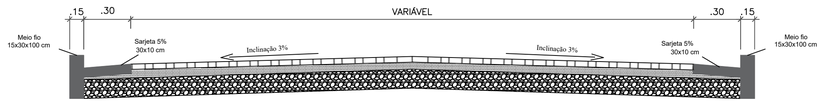

CORTE TRANSVERSAL

S/ ESCALA

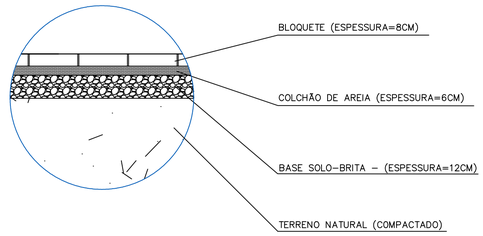

CAMADAS DO CALÇAMENTO

S/ ESCALA

02 PLANTA DAS VIAS

ESCALA 1:1000

LWAN MATHEUS COSTA SOUZA:07052436566

Assinado de forma digital por LWAN MATHEUS COSTA SOUZA:07052436566 Dados: 2022.04.11 17:49:00 -03'00'

NOTAS	LEGENDA	MAPA-CHAVE
1 - Medidas em metros, exceto onde indicado		

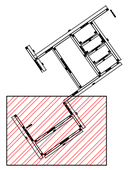

ATUALIZAÇÃO

REV.	DESCRIÇÃO
0	EMISSÃO INICIAL

CONTRATADA: CARVALHO AMARAL ENGENHARIA
CNPJ Nº: 16.783.066/0001-35
Avenida Mestra Fininha, nº 726, 1º andar
Centro, Montes Claros/MG,
CEP: 39401-074

RESP. TEC. LWAN MATHEUS COSTA SOUZA
REG. CREA: MG 255.542/D

CONTRATANTE: PREFEITURA MUNICIPAL DE PIRAPORA/MG
CNPJ Nº: 23.539.463/0001-21
R. Ant. Nascimento, 274
Centro, Pirapora/MG,
CEP: 39.270-000

MUNICÍPIO/ÁREA: MUNICÍPIO DE PIRAPORA/MG

RESPONSÁVEL CONTRATANTE: PREF. MUNICIPAL DE PIRAPORA

TÍTULO: PROJETO GEOMÉTRICO
PAVIMENTAÇÃO EM BLOQUETE SEXTAVADO
PLANTA BAIXA DAS VIAS, CORTE E DETALHAMENTO DAS CAMADAS DO PAVIMENTO

ENDEREÇO DA OBRA: DIVERSAS RUAS
BAIRRO SAGRADA FAMILIA

DATA: 11/04/2022
ESCALA: INDICADA
PRANCHA: 02/03

ARQUIVO: DE-2022.1957-MG.PIR-ARQ-EXE.001=0