


LONGITUDE= 44°56'7.98"O  
 LATITUDE= 17°22'22.10"S

LONGITUDE= 44°56'10.86"O  
 LATITUDE= 17°22'30.02"S

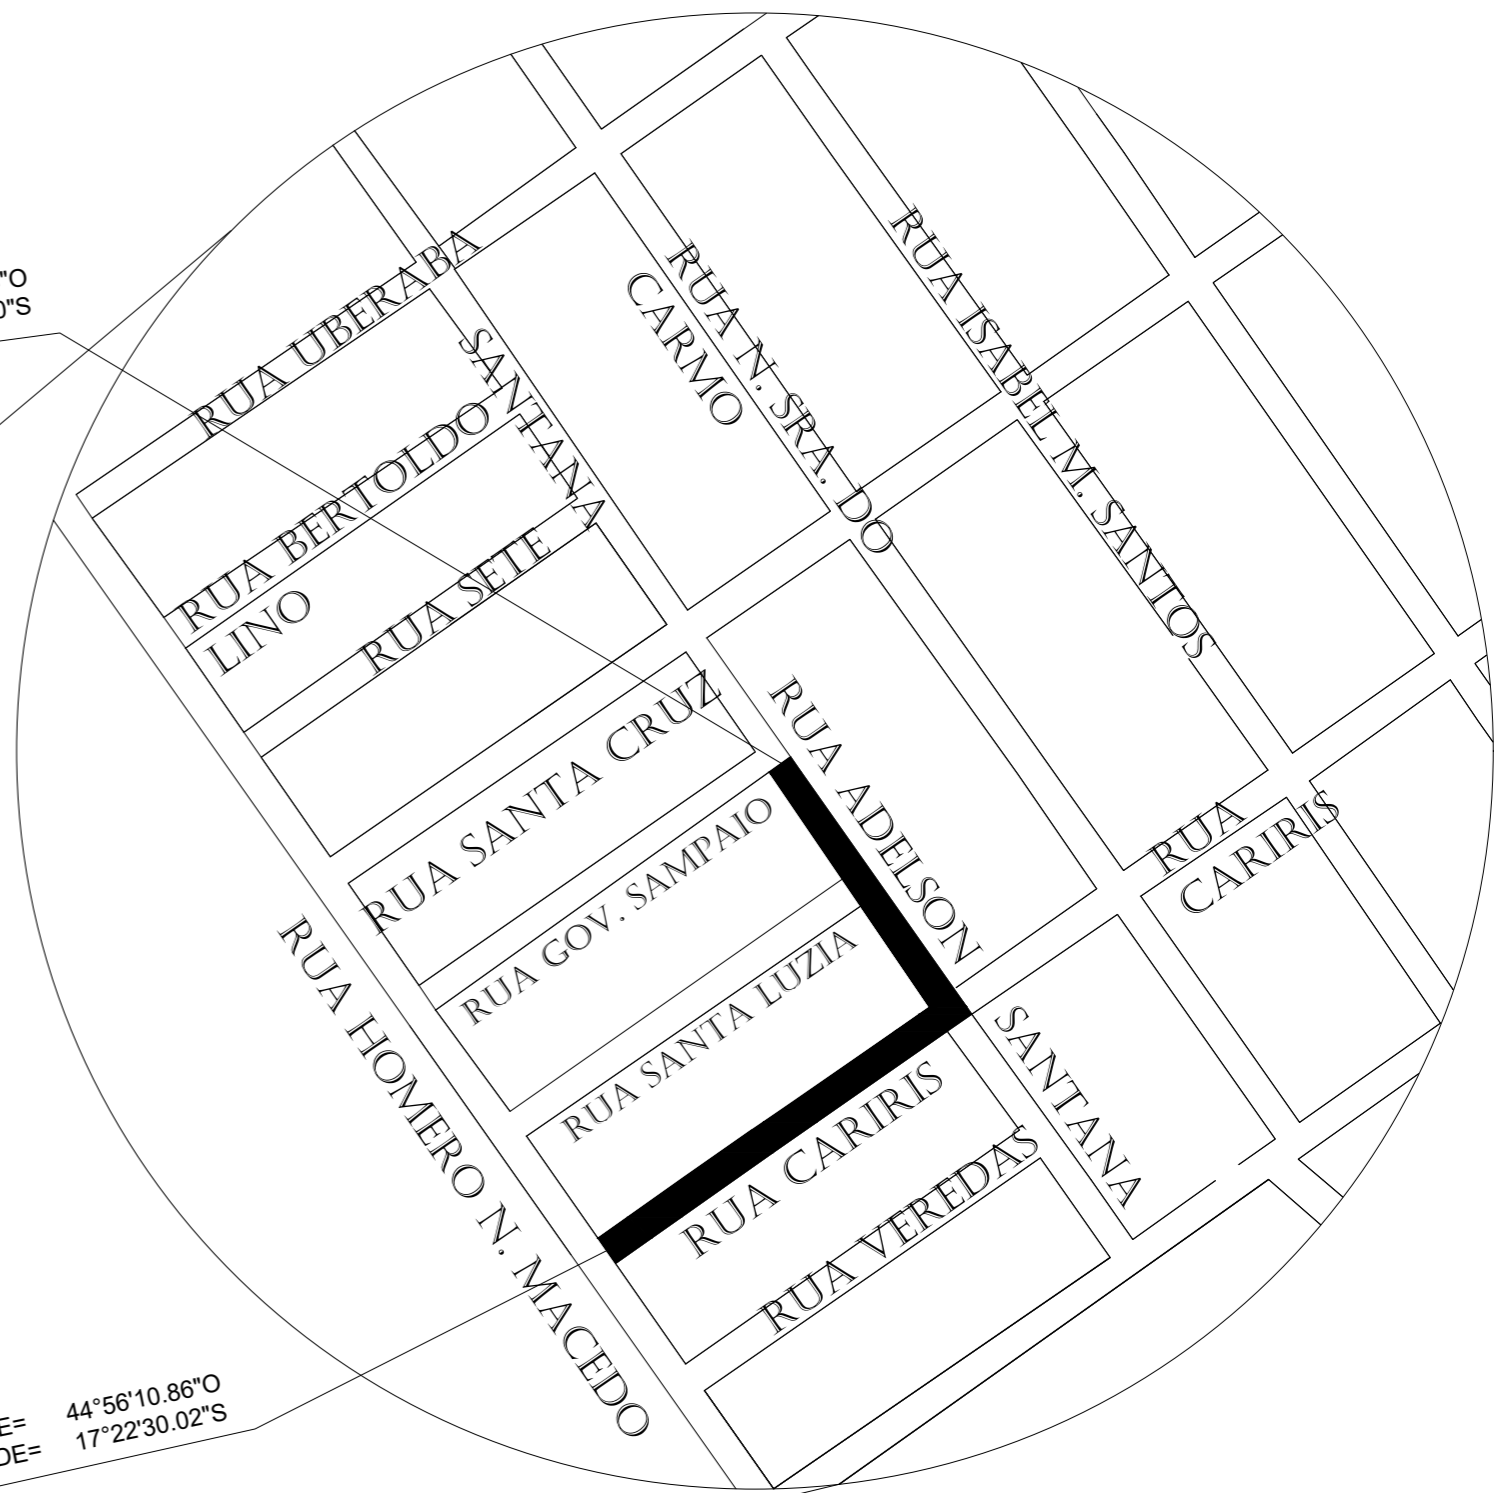

|   |   |                             |
|---|---|-----------------------------|
| PROPRIETÁRIO<br><b>PREFEITURA MUNICIPAL DE PIRAPORA</b><br>CNPJ: 23.539.463/0001-21 |   | FRANQUIA Nº<br><b>01/04</b> |
| OBRA<br>PAVIMENTAÇÃO DAS VIAS DO BAIRRO SAGRADA FAMILIA                             | LOCAL<br>BAIRRO SAGRADA FAMILIA                                     | ESCALA<br>1:1.000           |
| CONTEÚDO<br>MAPA DE SITUAÇÃO E LOCALIZAÇÃO  | OP 1.052945-32<br>CR. 866214/2018/MCIDADES/CAIXA                    | DATA<br>DEZEMBRO 2021       |
| RESPONSÁVEL TÉCNICO<br>André Rodrigues Oliveira<br>CREA MG 199063                   | RESPONSÁVEL TOMADOR<br>Alessandro Costa Cesar<br>Prefeito Municipal |                             |