

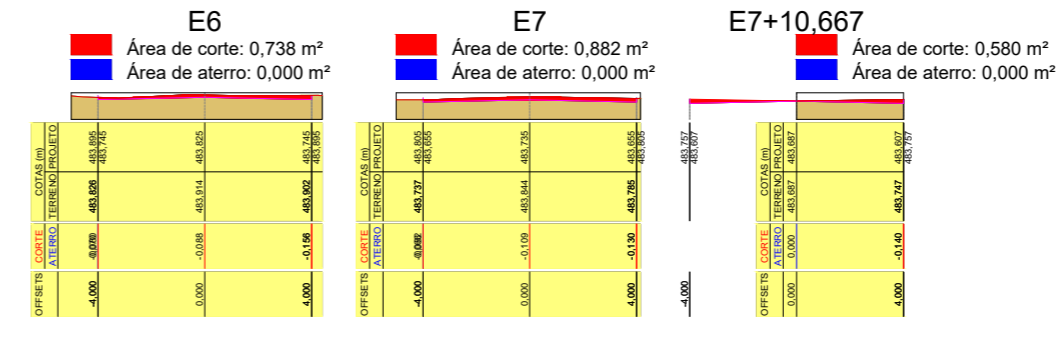
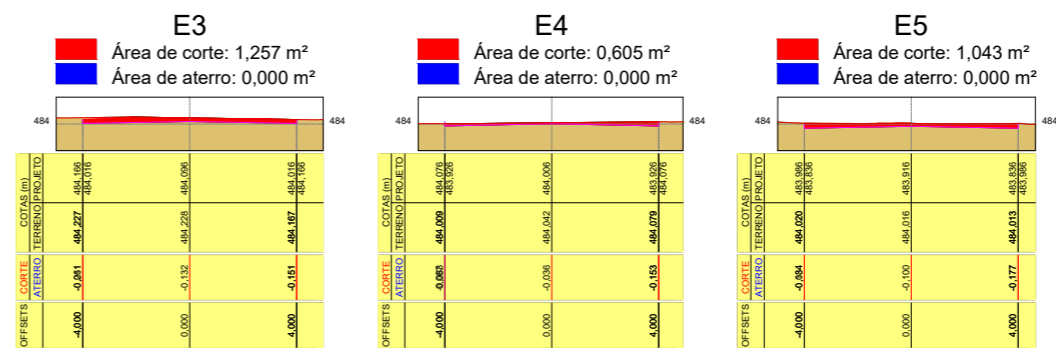
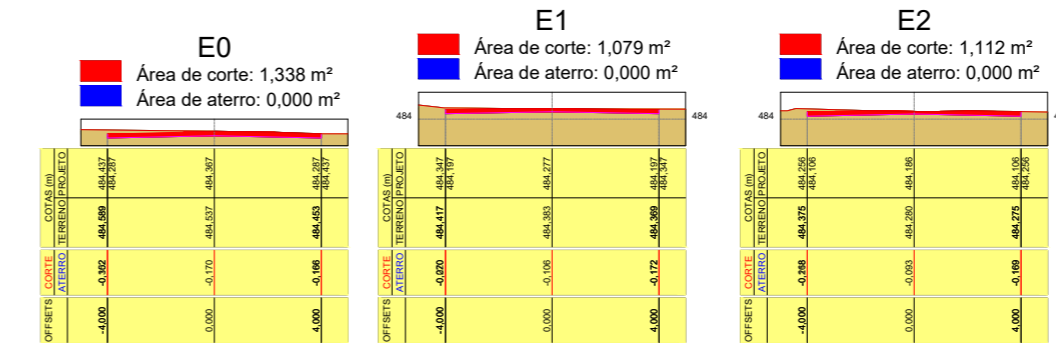



### Perfil Longitudinal Rua Cariris

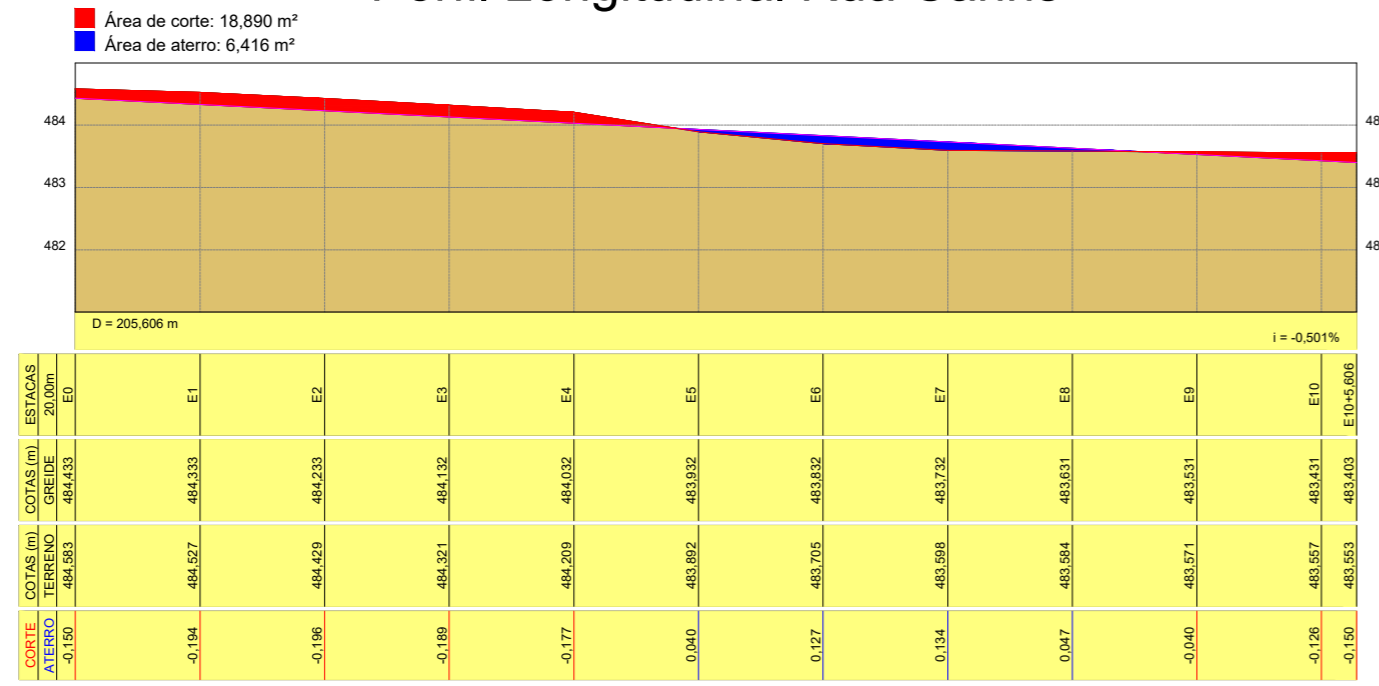

### Perfil Transversal Rua Cariris

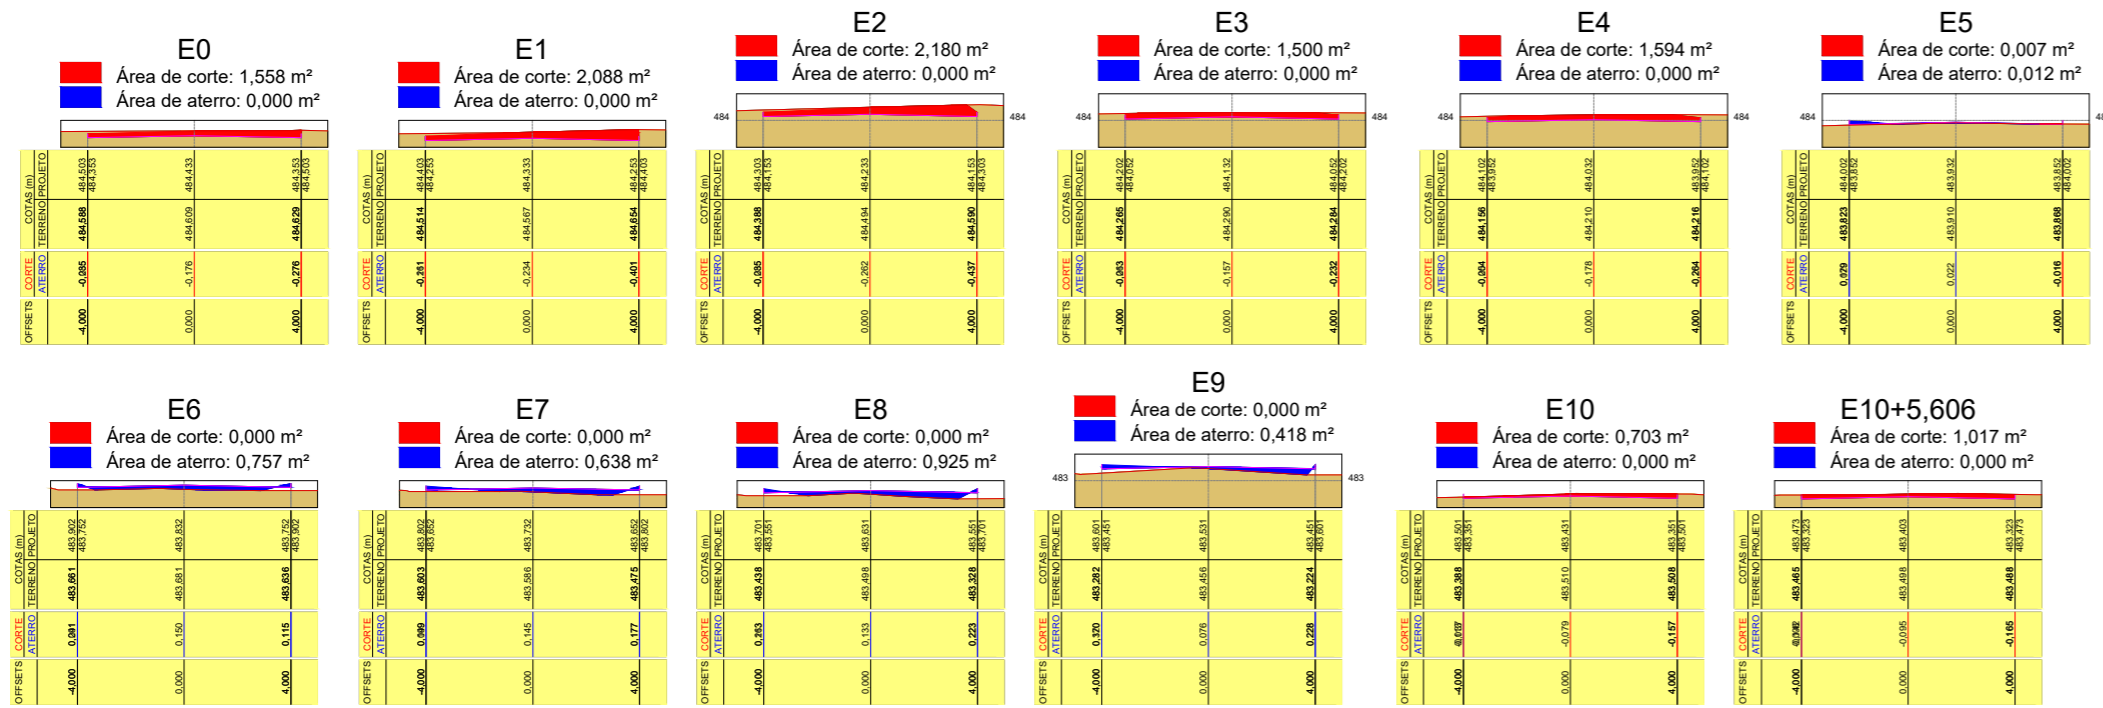

### Perfil Longitudinal Rua Adelson Santana

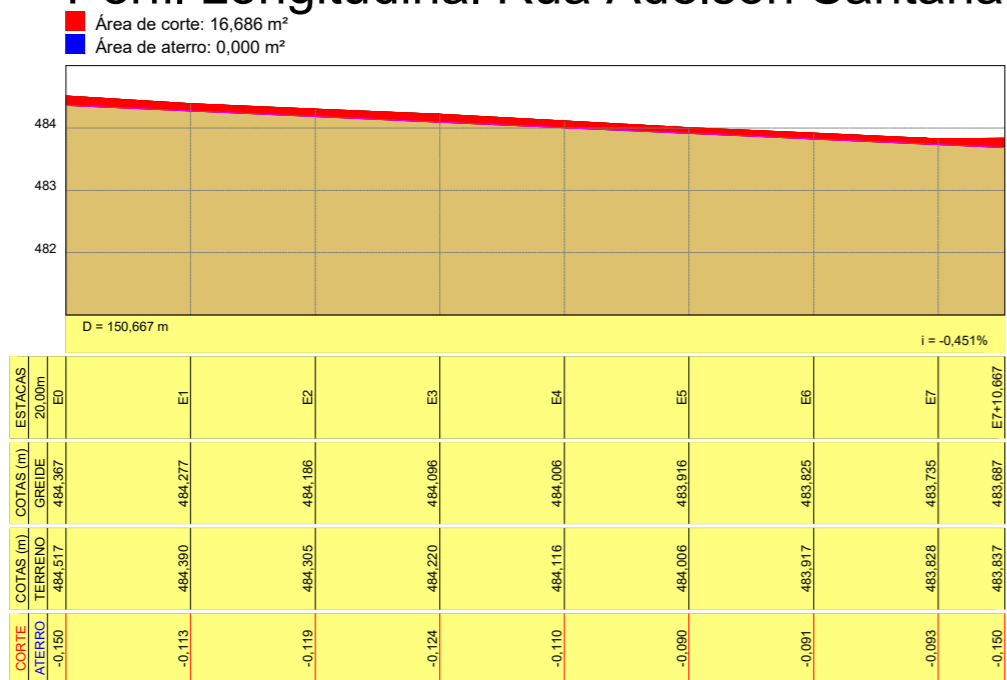

PROPRIETÁRIO <b>PREFEITURA MUNICIPAL DE PIRAPORA</b> CNPJ: 23.539.463/0001-21		FRANÇA Nº <b>02/04</b>
OBRA PAVIMENTAÇÃO DAS VIAS DO BAIRRO SAGRADA FAMILIA	LOCAL BAIRRO SAGRADA FAMILIA	ESCALA 1:500
CONTEÚDO PERFIL LONGITUDINAL E PERFIL TRANSVERSAL		OP 1052945-32 CR 866214/2018/MCIDADES/CAIXA
RESPONSÁVEL TÉCNICO André Rodrigues Oliveira CREA MG 199063		RESPONSÁVEL TOMADOR Alessandro Costa Cesar Prefeito Municipal
DATA DEZEMBRO 2021		