


CORTE TRANSVERSAL
S/ ESCALA

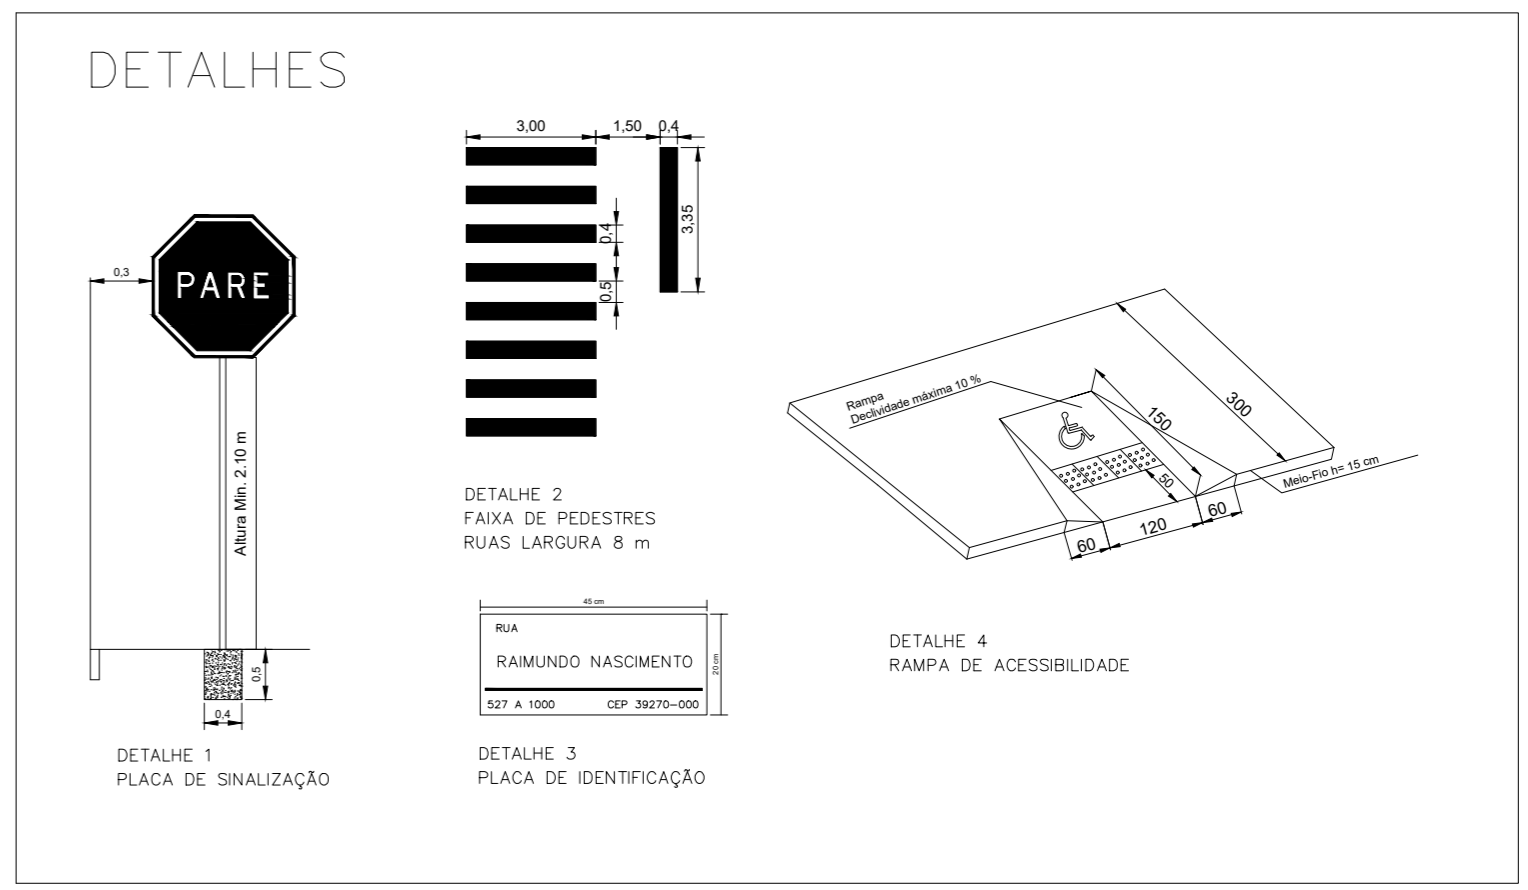

LEGENDA

- Meio Fio Projetado
- ▨ Calçada Projetada
- ▩ Calçamento Projetado
- ▧ Calçamento Op. 0.298.238-45/2009
- ▤ Ruas Leito Natural
- ▥ Calçada Existente
- ▦ Sarjeta Projetada

| | | |
|---|---------------------------------|---|
| PROPRIETÁRIO PREFEITURA MUNICIPAL DE PIRAPORA CNPJ: 23.539.463/0001-21 | | FRANCHA Nº 04/04 |
| OBRA PAVIMENTAÇÃO DAS VIAS DO BAIRRO SAGRADA FAMILIA | LOCAL BAIRRO SAGRADA FAMILIA | ESCALA 1:250 |
| CONTEÚDO LAYOUT DE PAVIMENTAÇÃO, CORTE TRANSVERSAL E DETALHES | | OP 1 052945-32 CR 866214/2018/MCIDADES/CAIXA |
| RESPONSÁVEL TÉCNICO André Rodrigues Oliveira CREA MG 199063 | | RESPONSÁVEL TOMADOR Alessandro Costa Cesar Prefeito Municipal |
| | | DATA DEZEMBRO 2021 |