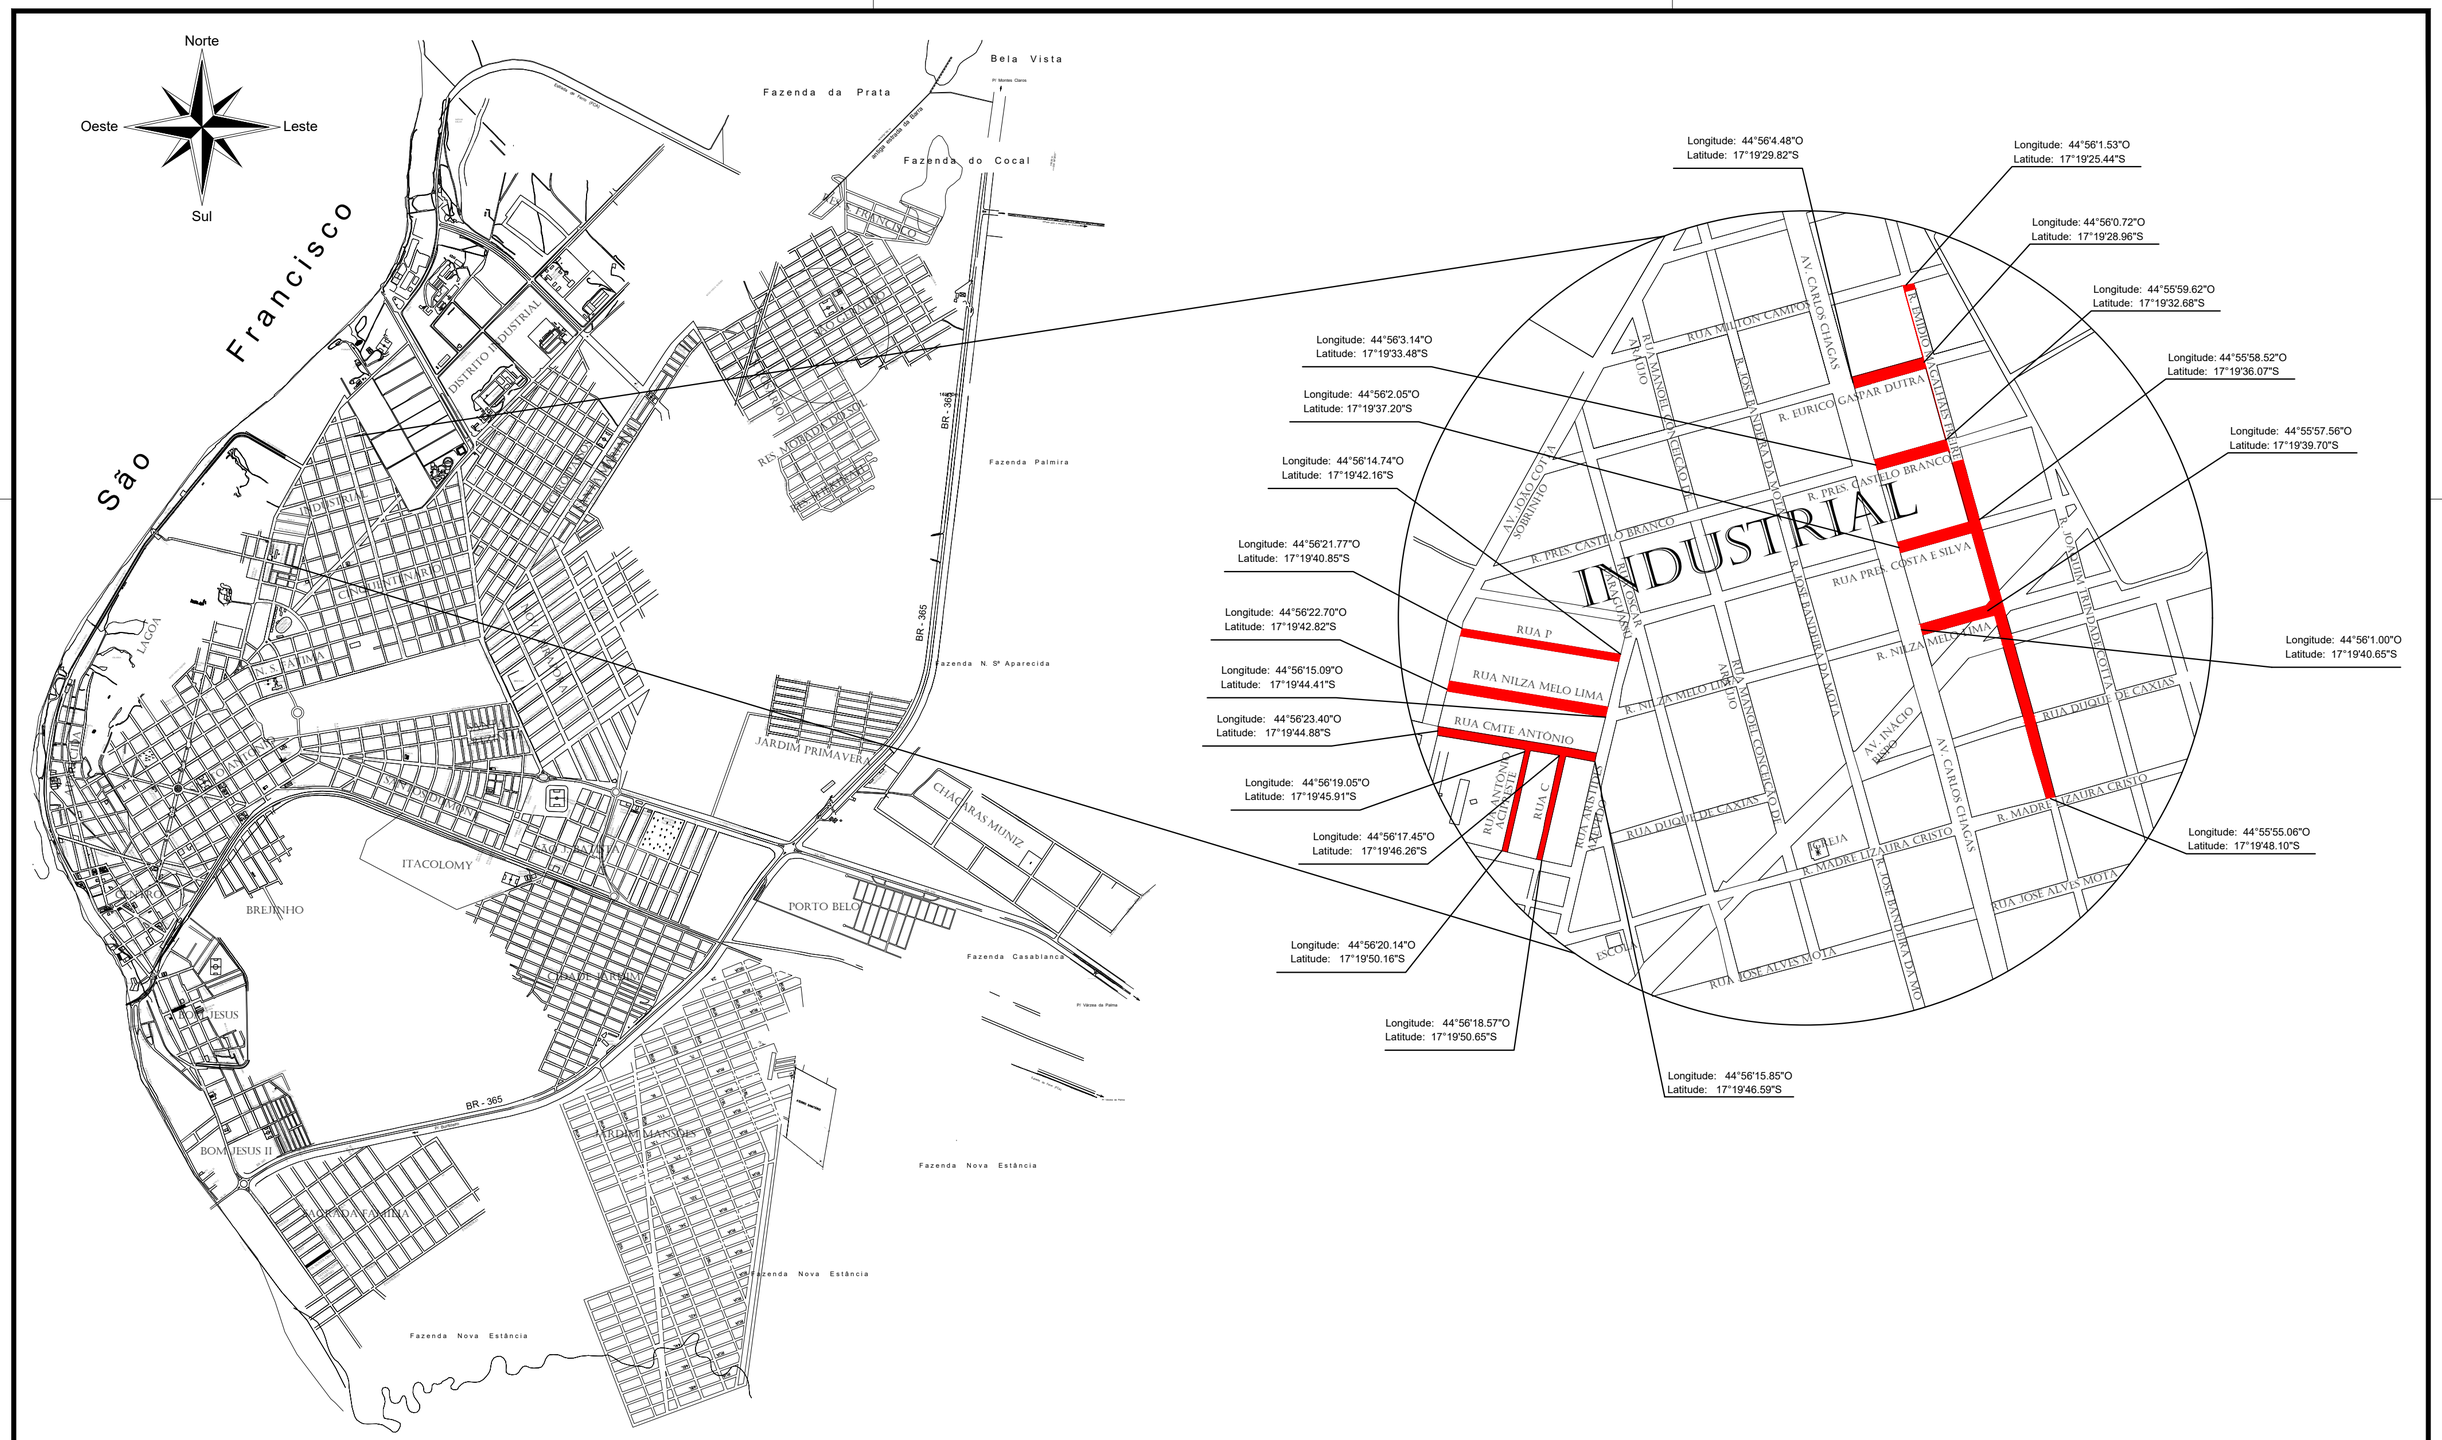

NOTAS	LEGENDA	ATUALIZAÇÃO

LWAN MATHEUS COSTA SOUZA:07052436566 — Assinado de forma digital por LWAN MATHEUS COSTA SOUZA:07052436566 Dados: 2022.07.14 18:37:39 -03'00'

REV.	DESCRIÇÃO	DATA	EXEC.	VERIF.	APROV.
0	EMISSÃO INICIAL				

CONTRATANTE:
PREFEITURA MUNICIPAL DE PIRAPORA/MG
CNPJ Nº: 23.539.463/0001-21
R. Ant. Nascimento, 274
Centro, Pirapora/MG,
CEP: 39.270-000

OBRA:
PROJETO GEOMÉTRICO
PAVIMENTAÇÃO EM CBUQ
MAPA DE SITUAÇÃO E LOCALIZAÇÃO

RESPONSÁVEL TÉCNICO: LWAN MATHEUS COSTA SOUZA — CREA: MG 255.542/D
MUNICÍPIO/ÁREA: MUNICÍPIO DE PIRAPORA/MG
ENDEREÇO DA OBRA: DIVERSAS RUAS DO BAIRRO INDUSTRIAL, MUNICIPIO DE PIRAPORA/MG
DATA: 12/07/2022 — ESCALA: INDICADA — PRANCHA: 02/02
ARQUIVO: DE-2022.1957-MG.PIR-ARQ-EXE.001=0