


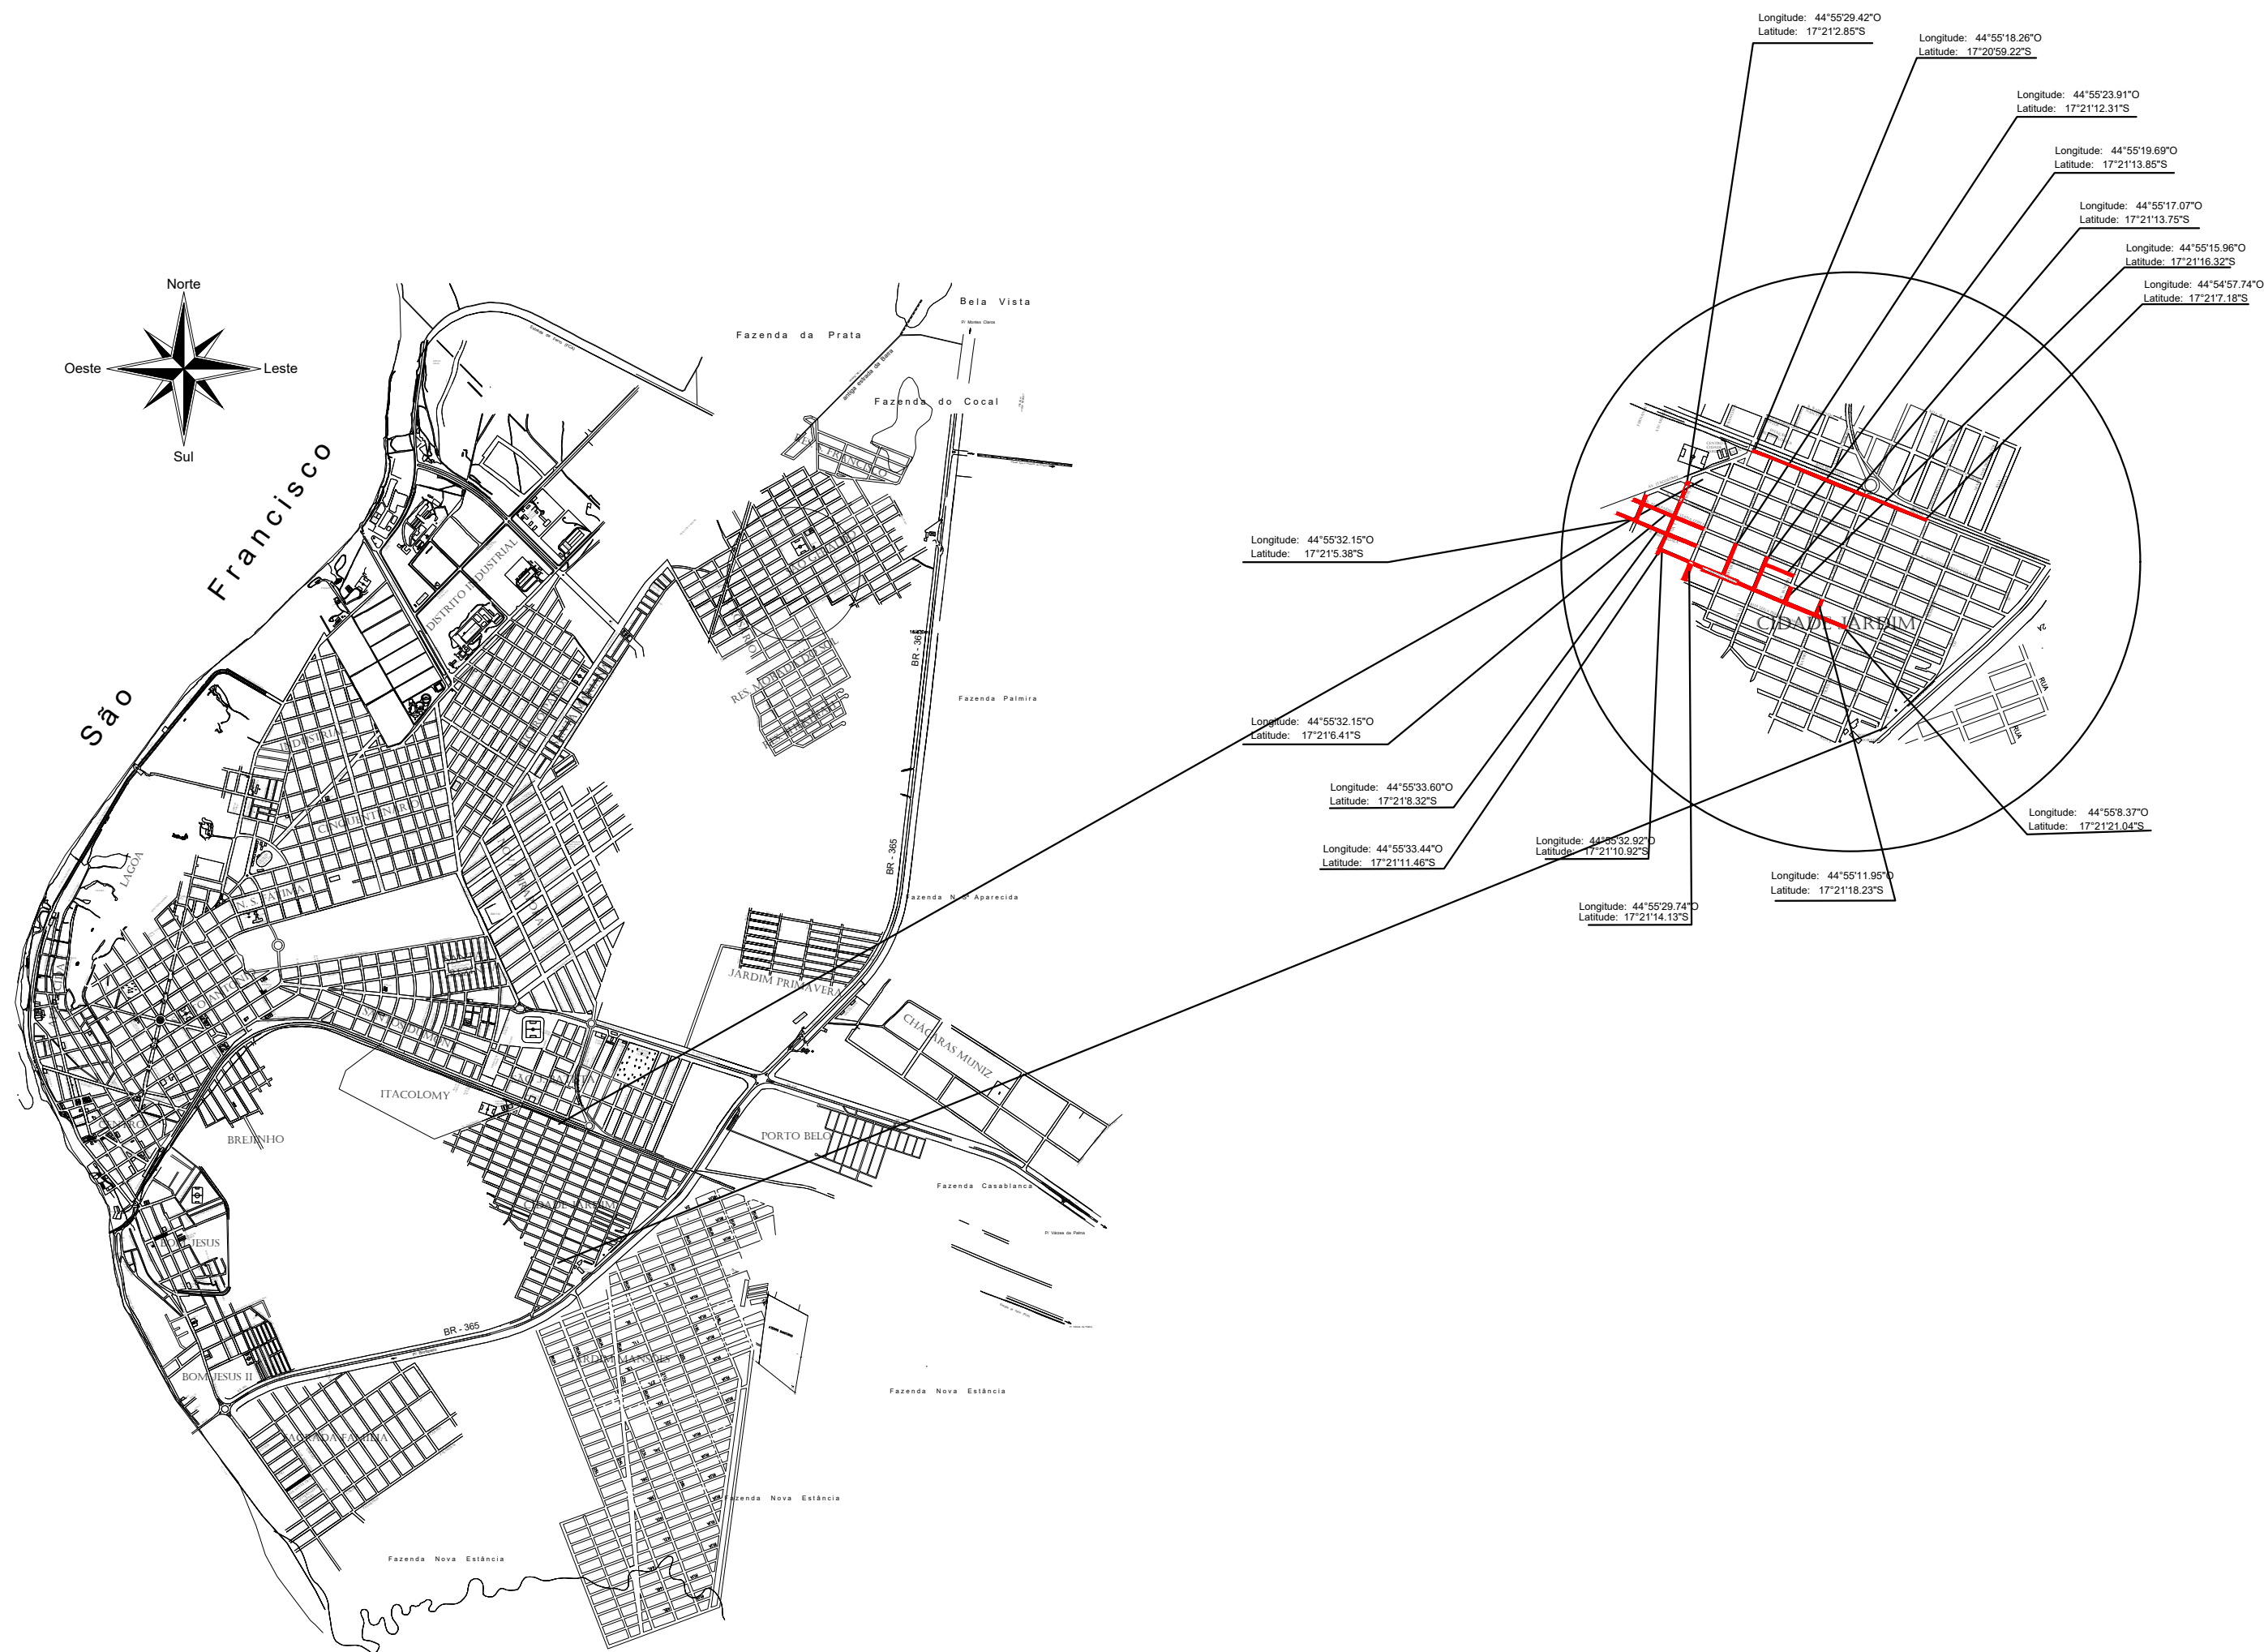

NOTAS		LEGENDA		ATUALIZAÇÃO						CONTRATANTE:		OBRA:									
										PREFEITURA MUNICIPAL DE PIRAPORA/MG CNPJ Nº: 23.539.463/0001-21 R. Ant. Nascimento, 274 Centro, Pirapora/MG, CEP: 39.270-000		PROJETO GEOMÉTRICO PAVIMENTAÇÃO ASFÁLTICA EM CBUQ MAPA DE SITUAÇÃO E LOCALIZAÇÃO									
														RESPONSÁVEL TÉCNICO: LWAN MATHEUS COSTA SOUZA						CREA: MG 255.542/D	
														MUNICÍPIO/ÁREA: MUNICÍPIO DE PIRAPORA/MG							
														ENDEREÇO DA OBRA: DIVERSAS RUAS NO BAIRRO CIDADE JARDIM							
												DATA: 12/07/2022		ESCALA: INDICADA		PRANCHA:					
				O EMISSÃO INICIAL								ARQUIVO: DE-2022.1957-MG.PIR-ARQ-EXE.001=0		03/03							
				REV. DESCRIÇÃO				DATA	EXEC.	VERIF.	APROV.										