




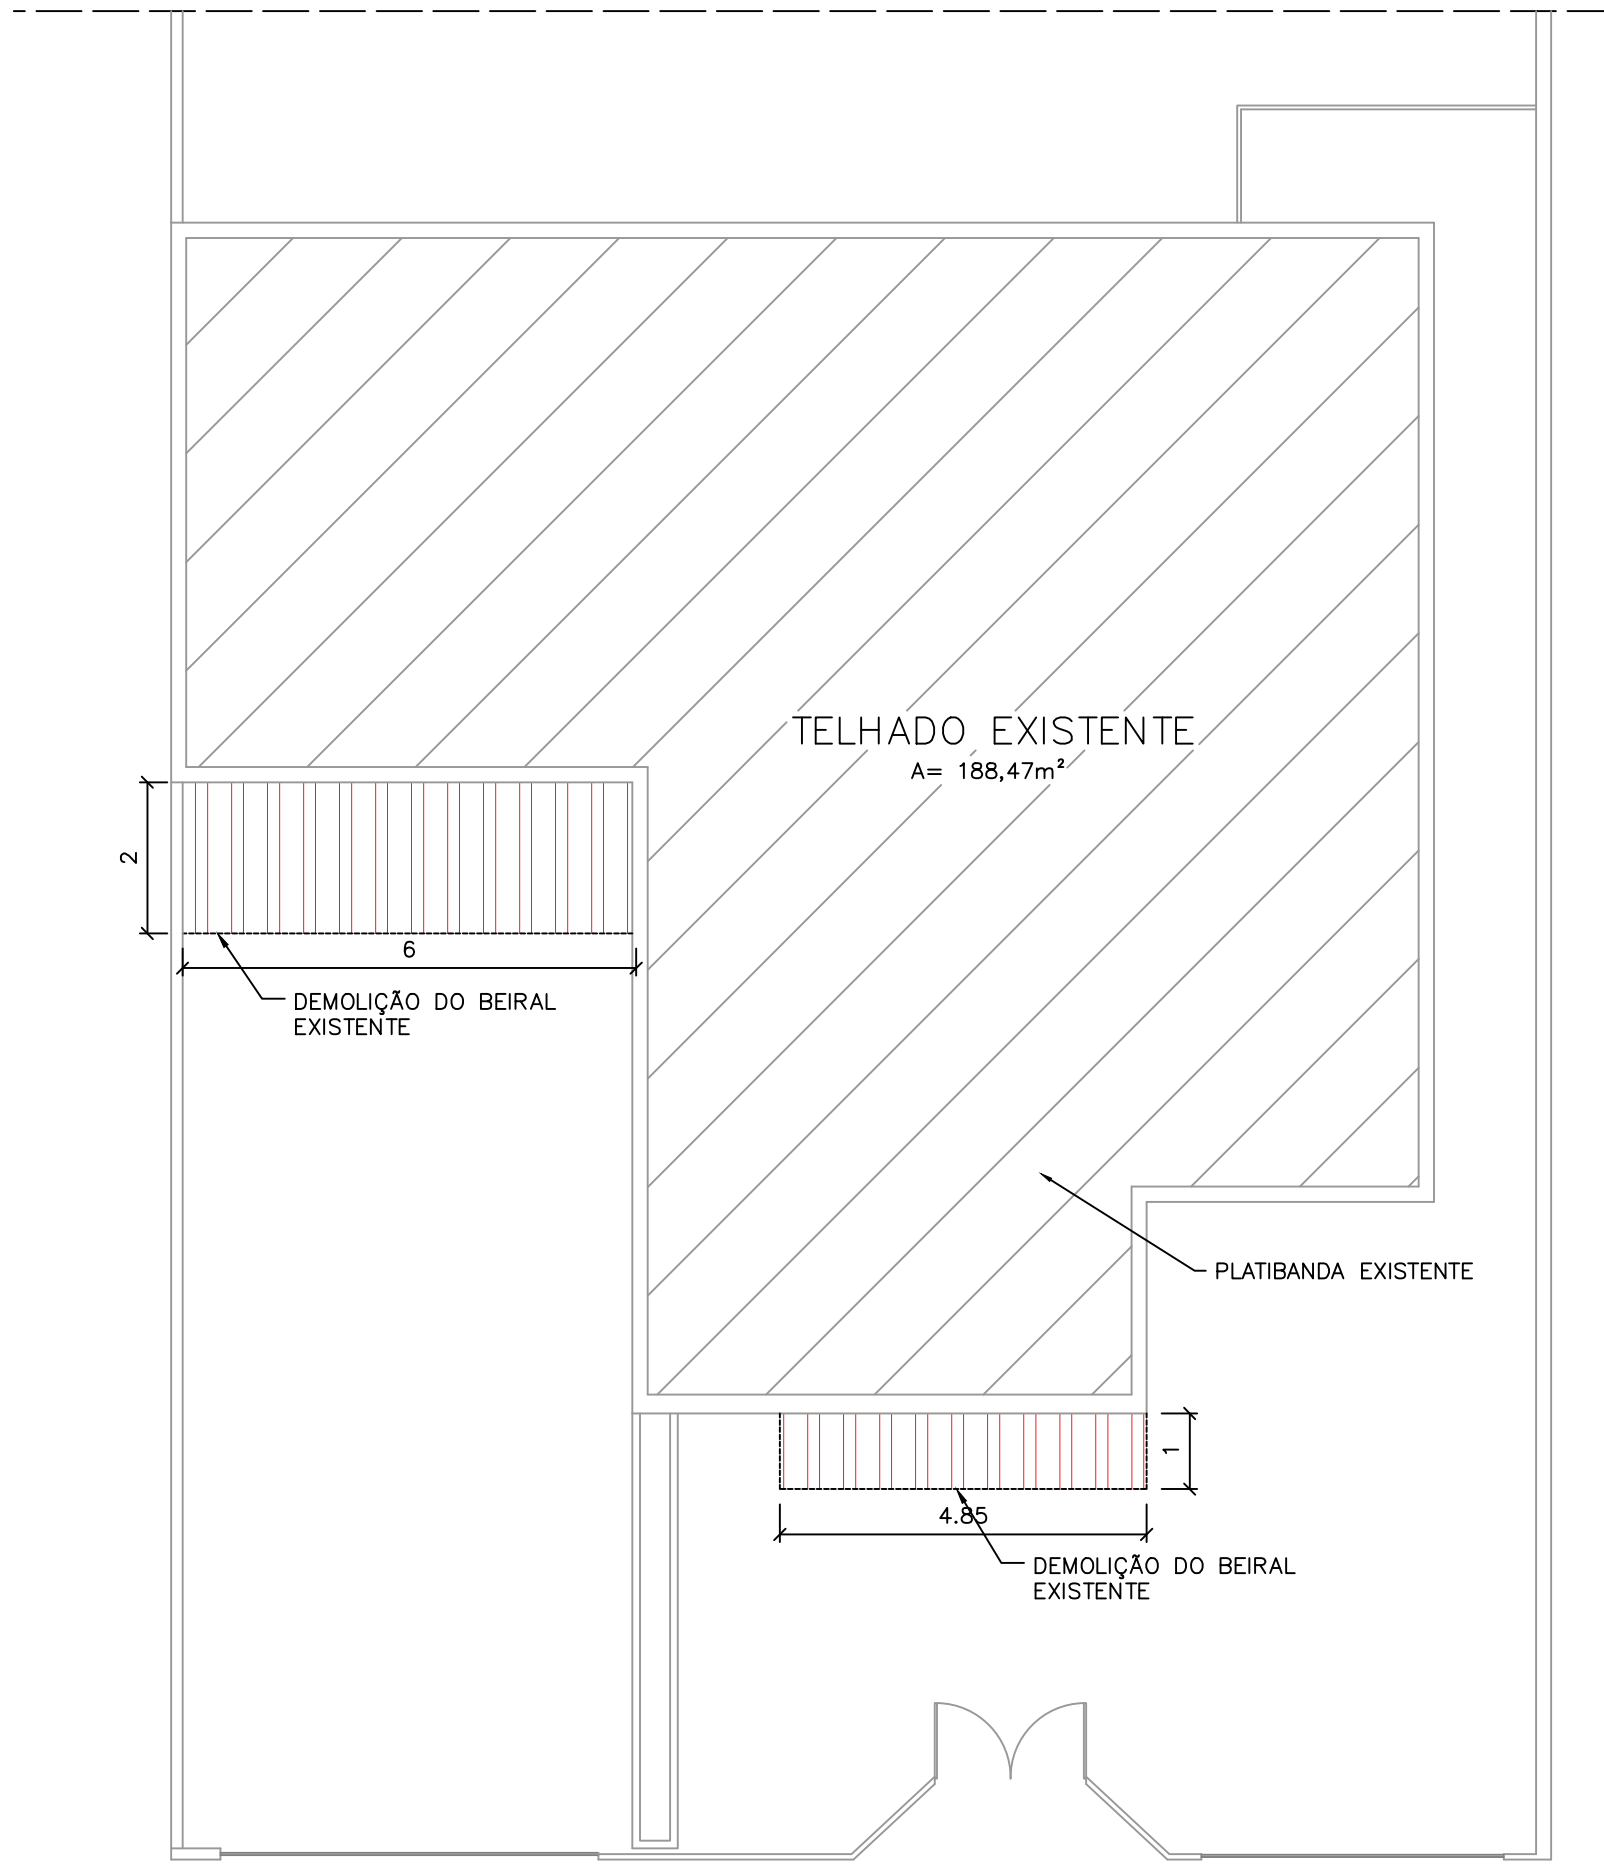


06 PLANTA DE DEMOLIÇÃO - COBERTURA
ESCALA 1:100

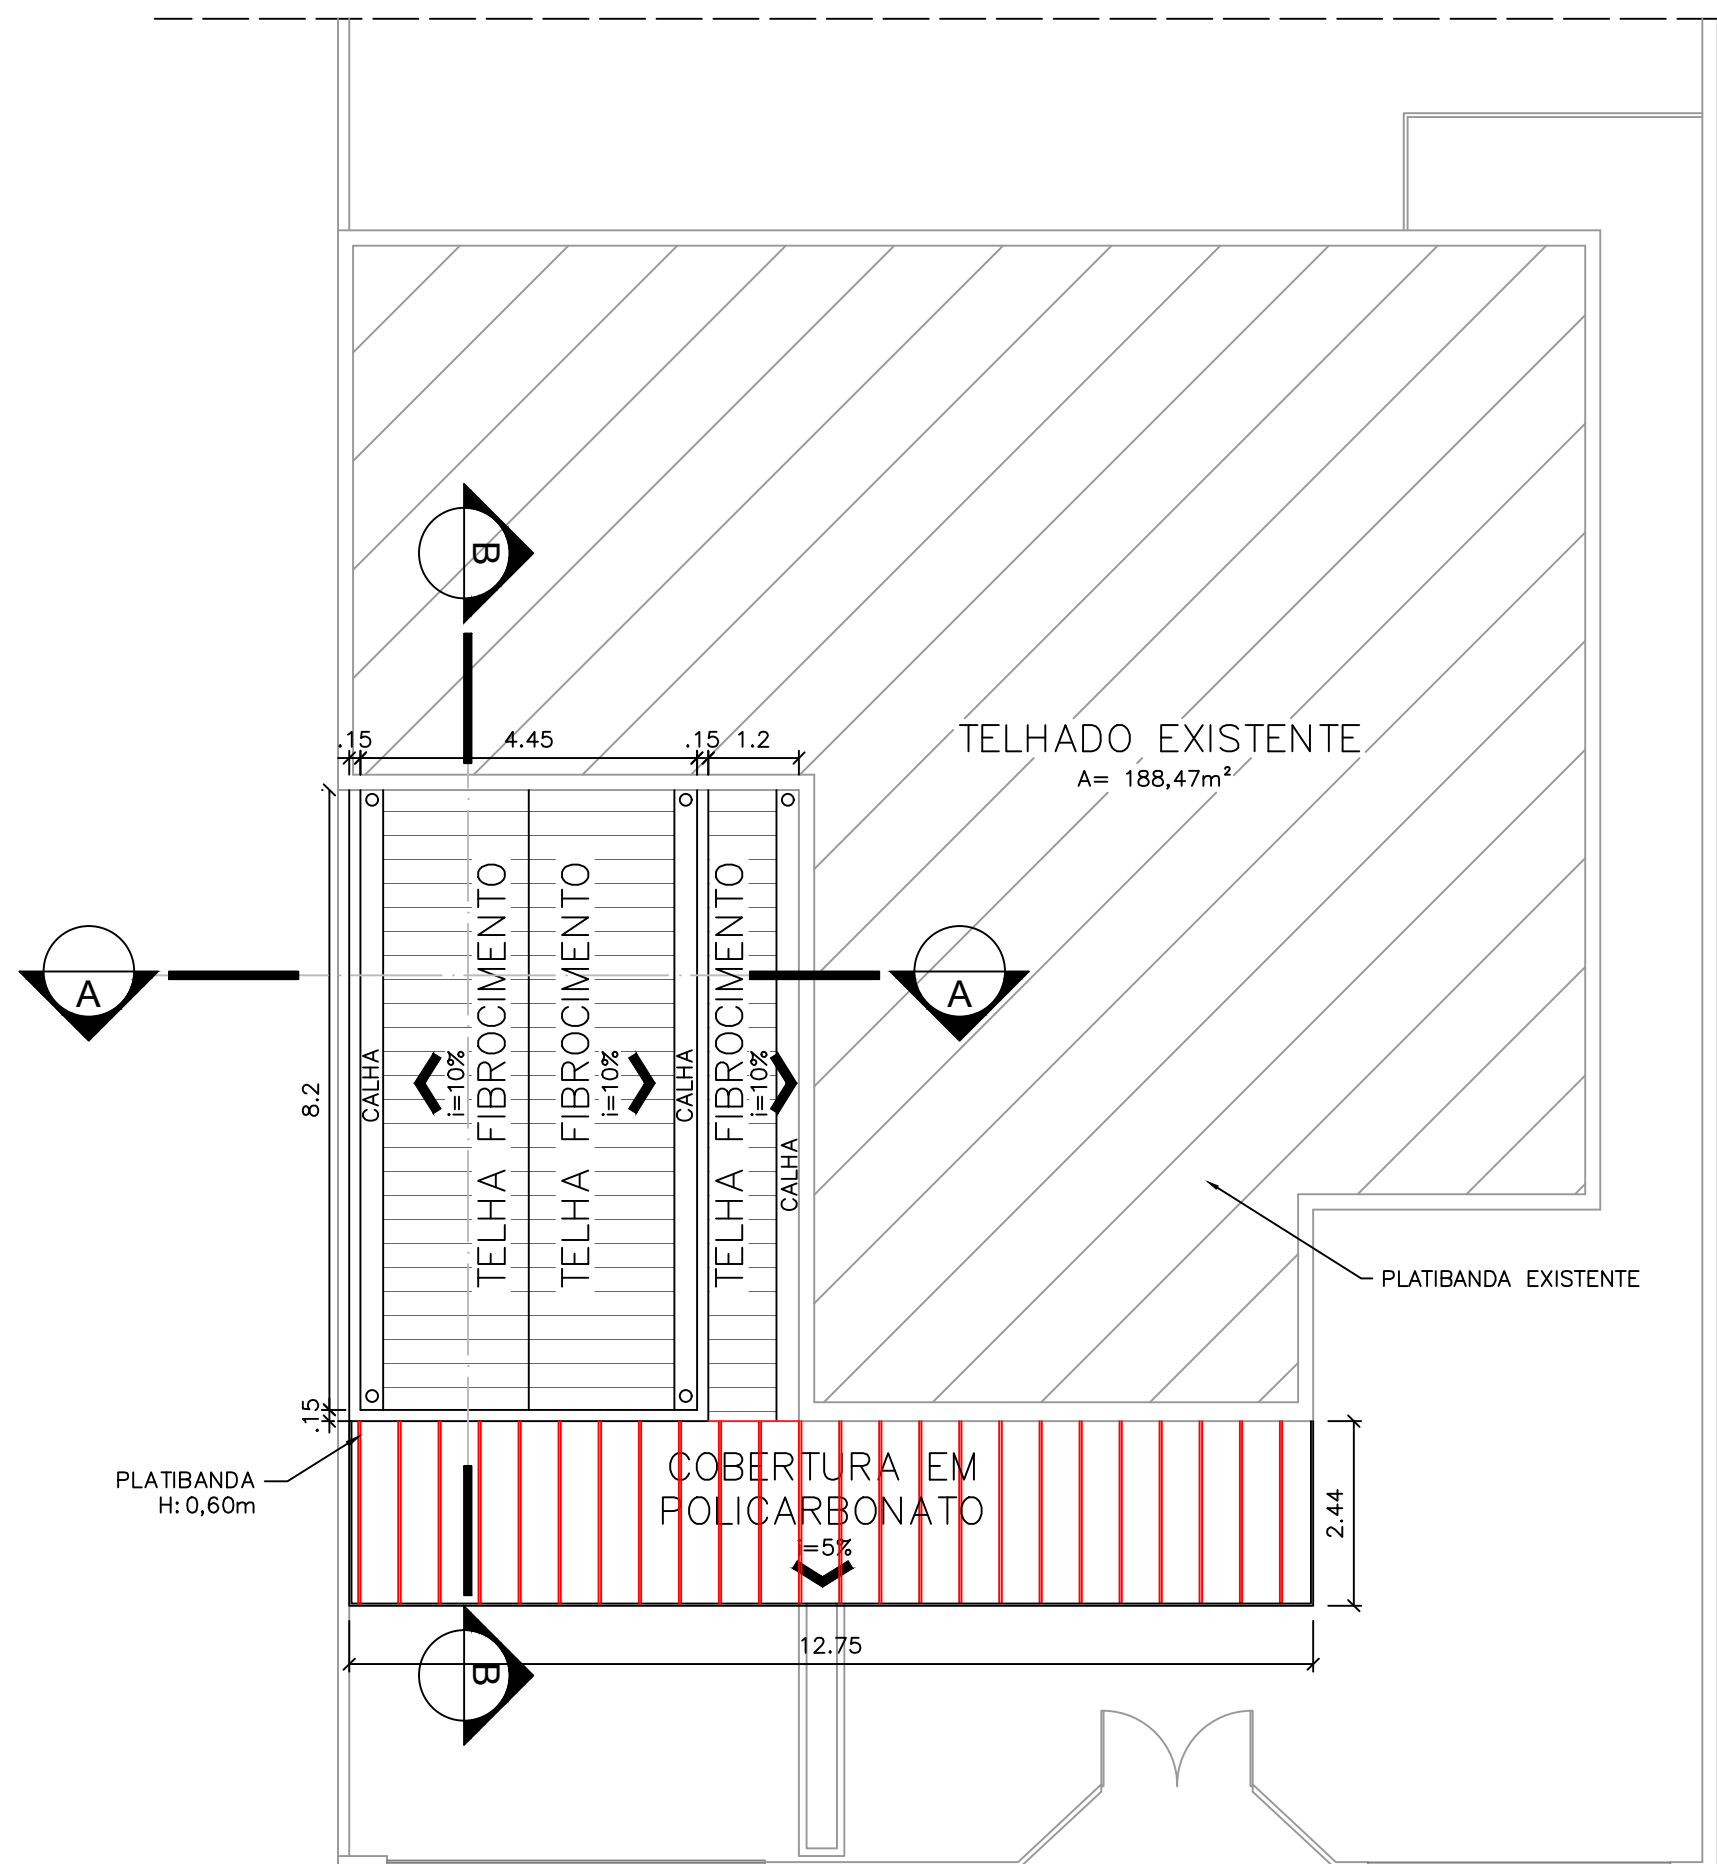

07 PLANTA DE CONSTRUÇÃO - COBERTURA
ESCALA 1:100

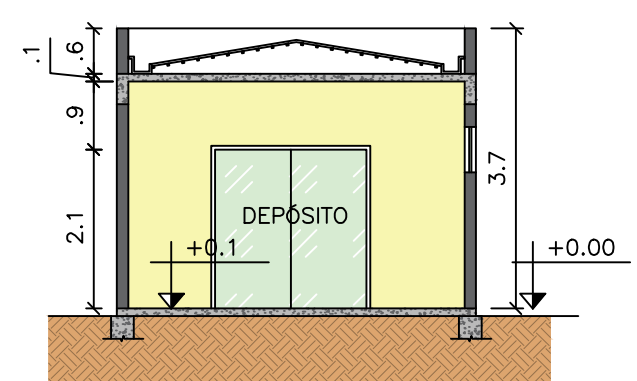

08 CORTE AA
ESCALA 1:100

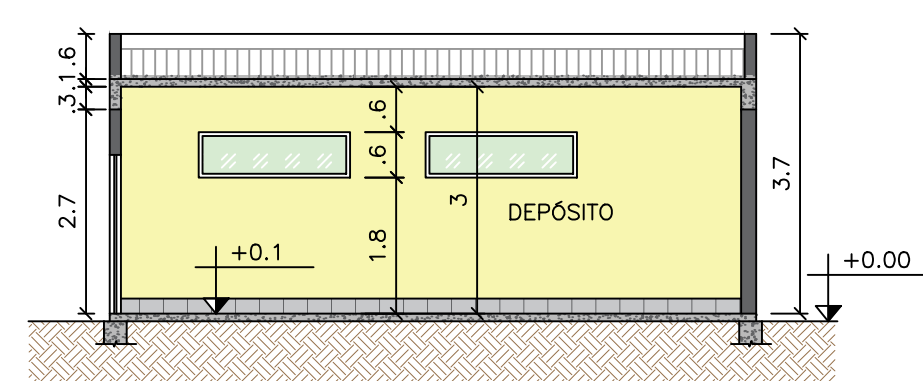

09 CORTE BB
ESCALA 1:100

QUADRO DE DEMOLIÇÃO			
REFERÊNCIA	DESCRIÇÃO	AMBIENTES	QUANTIDADE TOTAL
	DEMOLIÇÃO DO BEIRAL EXISTENTE	COBERTURA	16,85m²

QUADRO DE CONSTRUÇÃO			
REFERÊNCIA	DESCRIÇÃO	AMBIENTES	QUANTIDADE TOTAL
	CONSTRUÇÃO DE TELHADO EM FIBROCIMENTO	COBERTURA	38,85m²
	INSTALAÇÃO DE COBERTURA EM POLICARBONATO	COBERTURA	31,11m²

NOTAS		LEGENDA		MAPA-CHAVE		ATUALIZAÇÃO	
1 - Medidas em metros. 2 - Adotar espessura das alvenarias = 15cm.						 CARVALHO AMARAL ENGENHARIA CNPJ Nº: 16.783.066/0001-35 Avenida Mestre Firmino, nº 726, 1º andar Centro, Montes Claros/MG. CEP: 36601-374 ÁREA DA EDIFICAÇÃO (m²): RESP. TÊC. LWAN MATHEUS COSTA SOUZA REG. CREA: 255.542/D  PREFEITURA MUNICIPAL DE PIRAPORA/MG CNPJ Nº: 23.538.483/0001-21 R. Ant. Nascimento, 274 Centro, Pirapora/MG. CEP: 39.270-000 MUNICÍPIO/ÁREA: MUNICÍPIO DE PIRAPORA/MG RESPONSÁVEL CONTRATANTE: PREF. MUNICIPAL DE PIRAPORA	
						TÍTULO: PROJETO ARQUITETÔNICO	
						AMPLIAÇÃO COMODO FARMÁCIA DE MINAS	
						PLANTA DE DEMOLIÇÃO COBERTURA, PLANTA DE CONSTRUÇÃO	
						COBERTURA E CORTES	
						DATA: 20/01/2022	
						ESCALA: INDICADA	
						PRANCHA: 02/02	
						ARQUIVO: DE-2021.1676-MG.PIR-ARQ-EXE.001=0	