
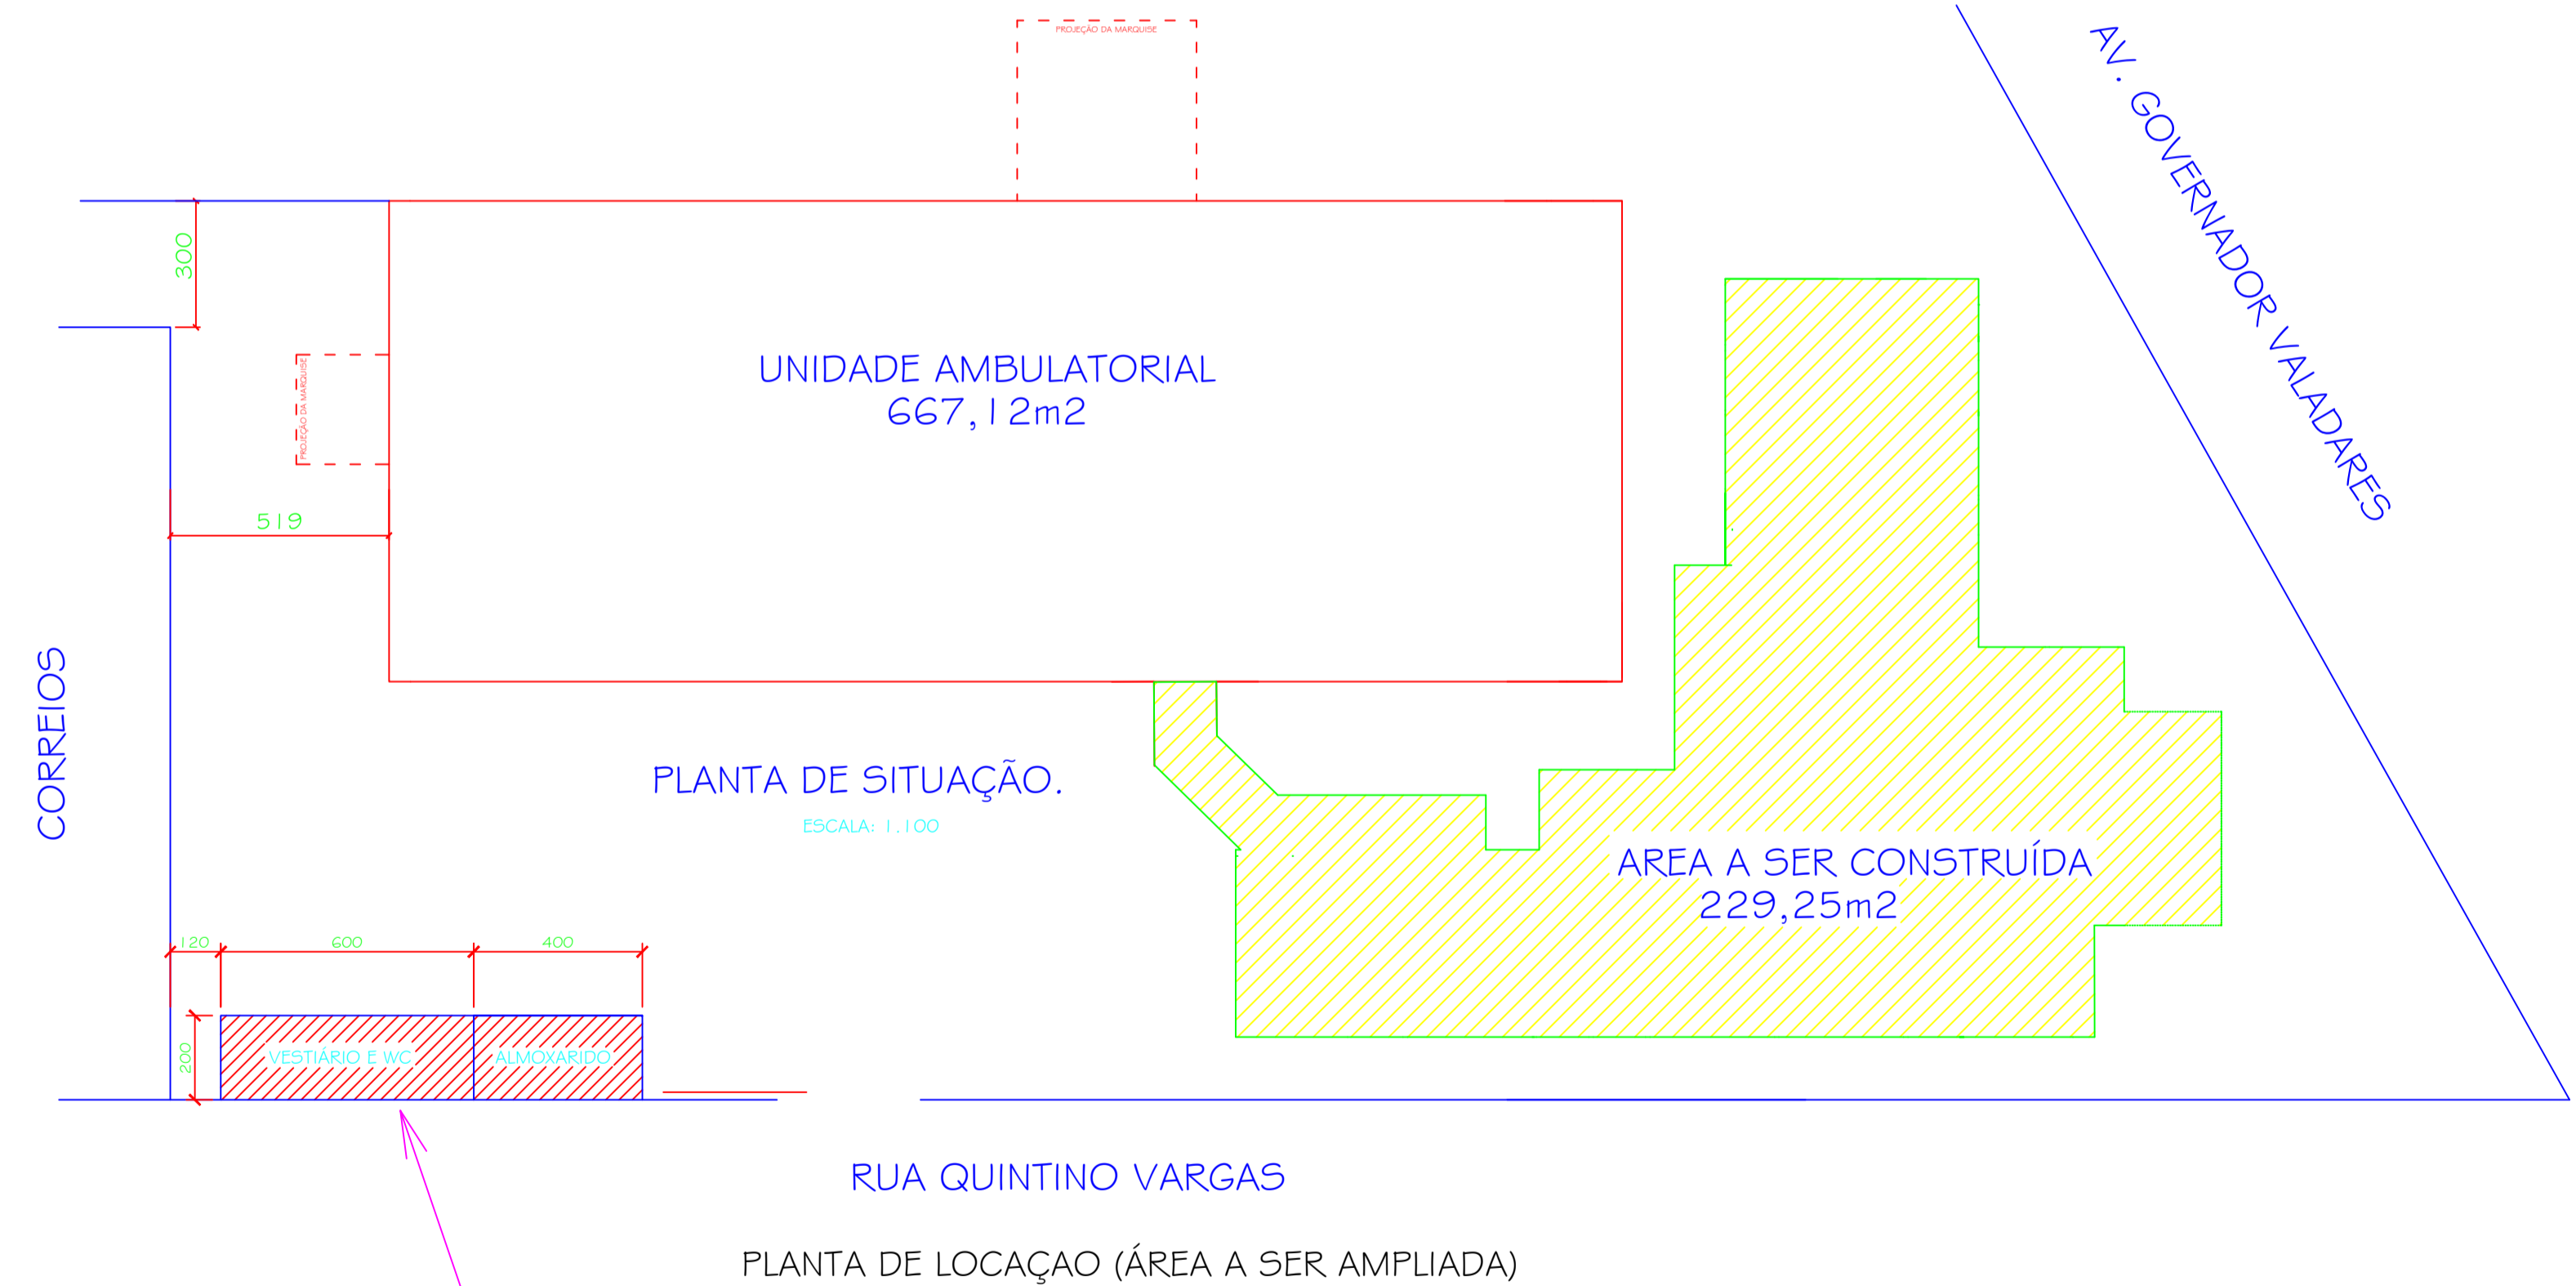


ÁREA A SER DEMOLIDADA

8,45 X 0,3 X 3,00 X 2 = 15,21 m ³	PAREDES
12,00 X 0,3 X 3,00 = 10,80 m ³	
14,95 X 0,3 X 3,00 = 13,45 m ³	
07,67 X 0,3 X 3,00 = 06,90 m ³	
08,45 X 0,15 X 12,68 = 16,07 m ³	LAJE
08,45 X 0,7 X 0,15 X 2 = 1,77 m ³	PLATIBANDA
12,68 X 0,7 X 0,15 X 2 = 2,66 m ³	
VOLUME TOTAL DA DEMOLIÇÃO DE ALVENARIA 50,79 m³	
VOLUME TOTAL DA DEMOLIÇÃO DE CONCRETO 16,07 m³	

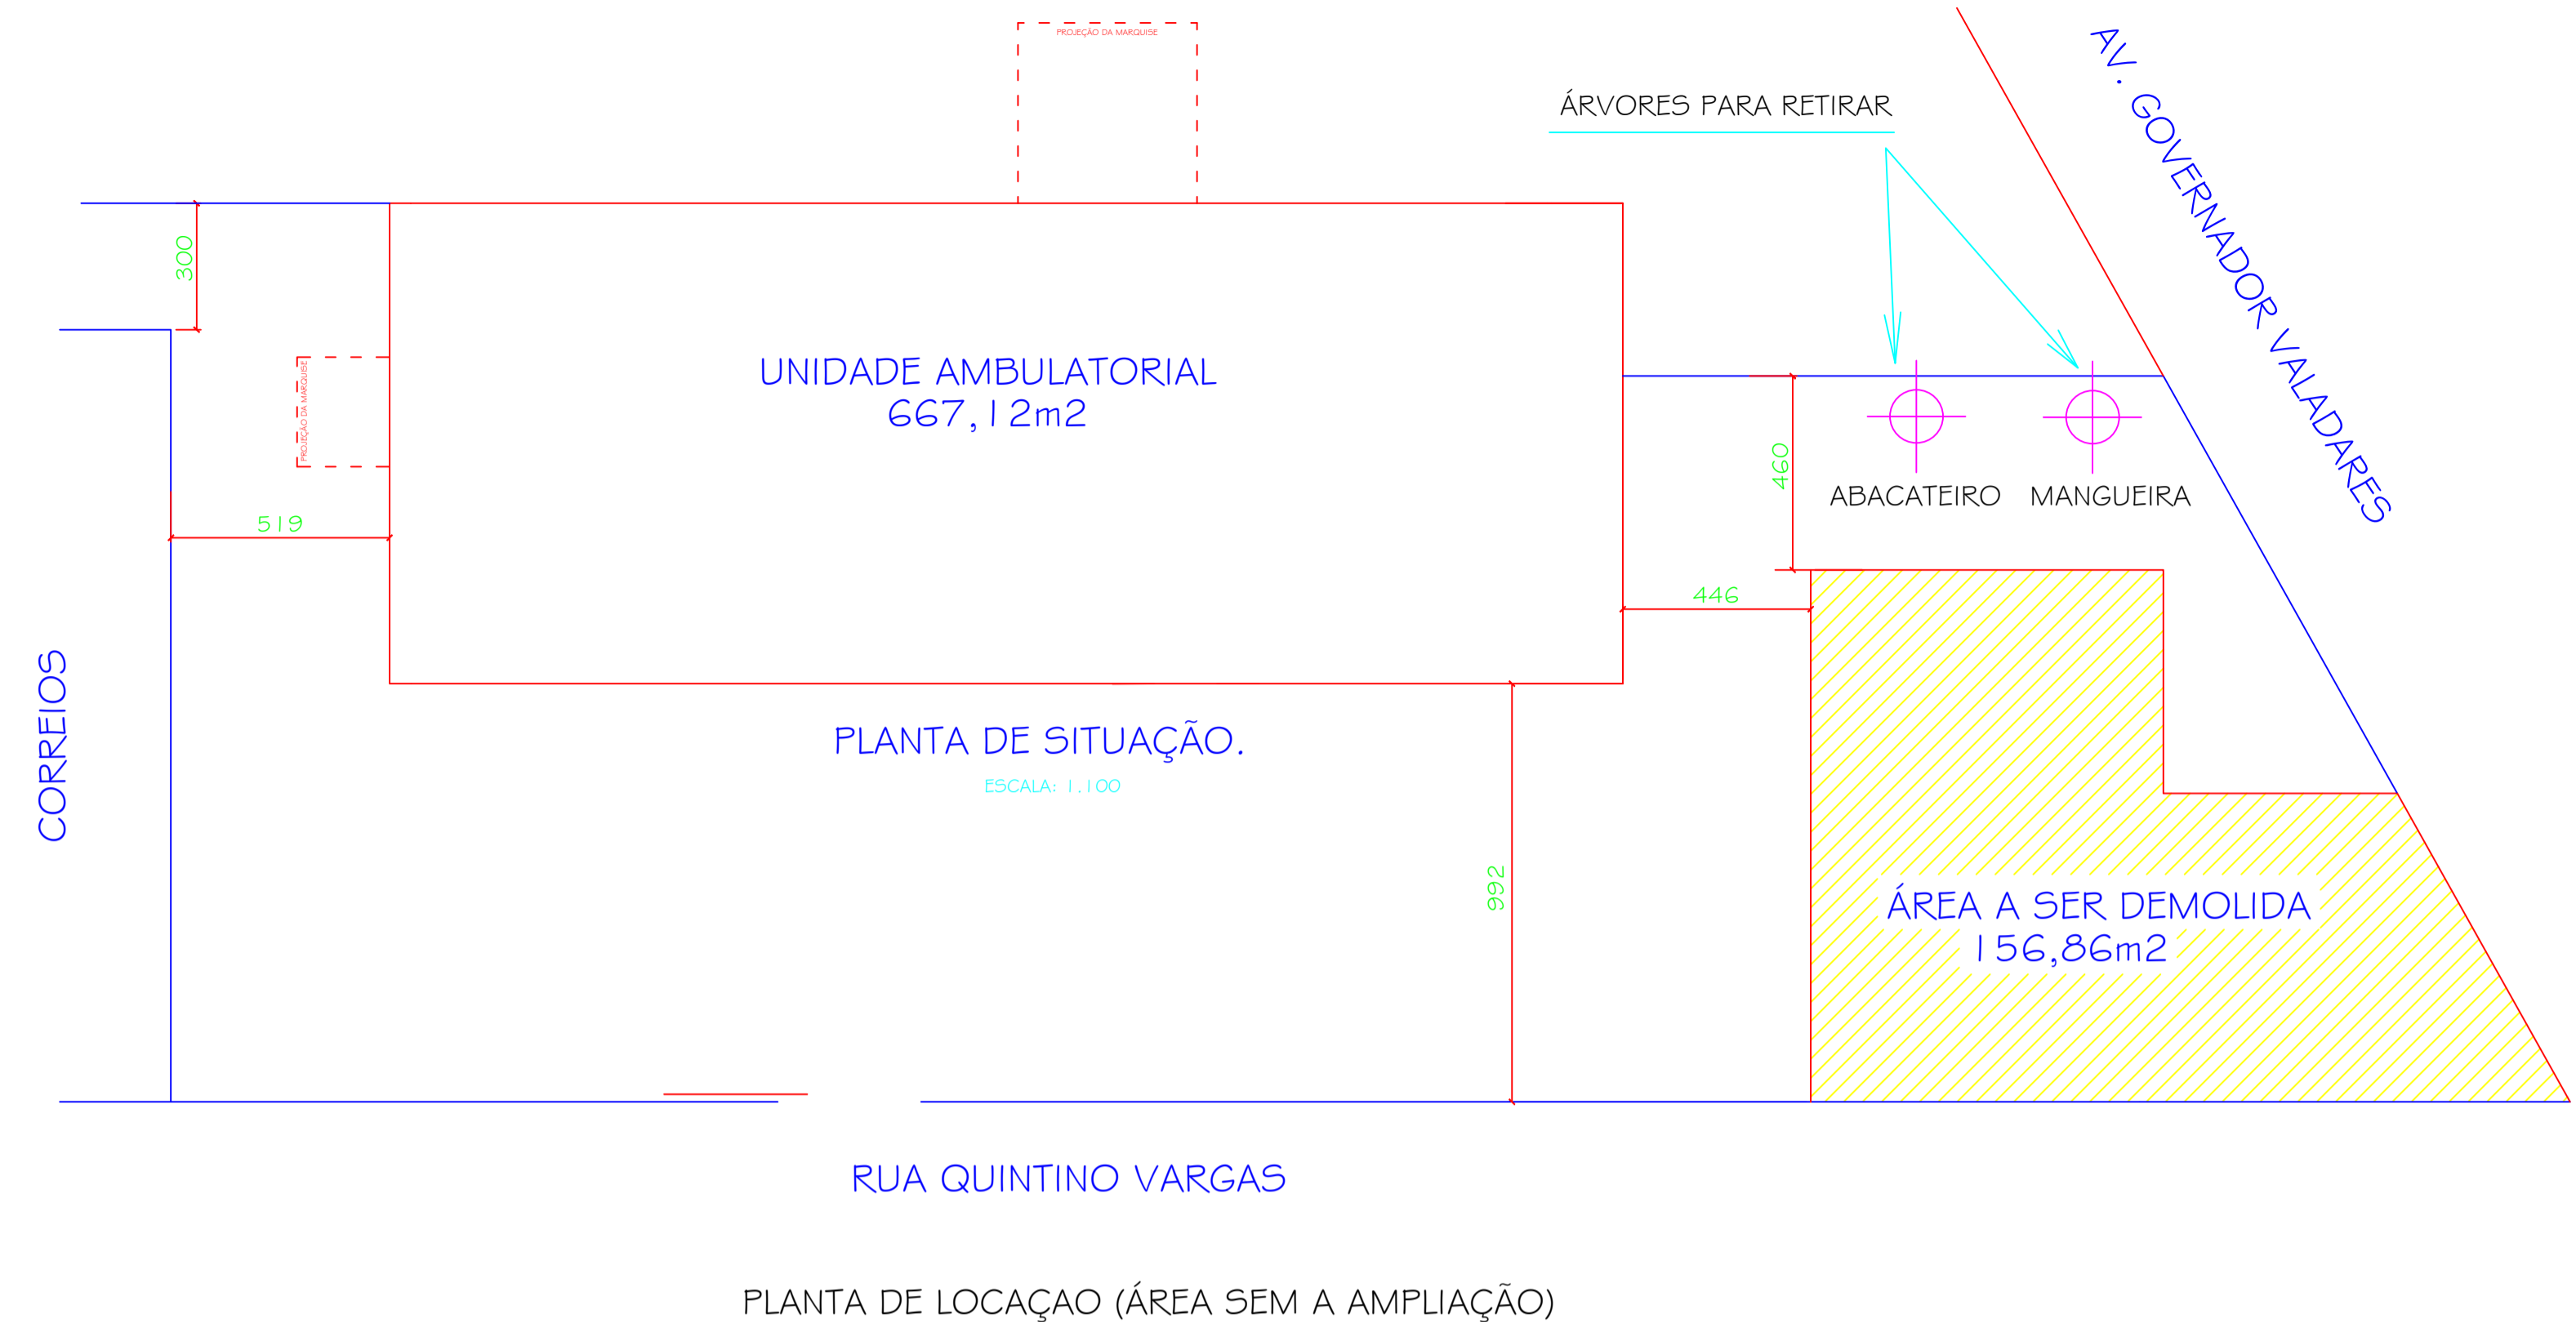

ÁREA INICIAL - 667,12m²
 ÁREA DA AMPLIAÇÃO - 229,25m²
 ÁREA TOTAL - 896,37m²

TÍTULO: AMPLIAÇÃO DE UNIDADE DE SAÚDE	
PROPRIETÁRIO:	PREFEITURA MUNICIPAL DE PIRAPORA CNPJ - 23.539.463/0001-21
RESPONSÁVEL TÉCNICO:	RODRIGO SOARES MAGALHÃES ENGENHEIRO CIVIL CREA 199076/D
CONTEÚDO:	ÁREA A SER DEMOLIDADA
DATA:	FEV/21
ESCALA:	INDICADA
PIRÂMIDA:	15/15
ENDEREÇO:	AV. GOVERNADOR VALADARES - CENTRO PIRAPORA - CEP - 39270-000
ÁREA DO LOTE:	1259,72 m ²
ÁREA A CONSTRUIR:	229,25 m ²

PROJETO: AMPLIAÇÃO DE UNIDADE DE SAÚDE
 ESCALA: 1:50
 DATA: 21/02/2021
 Nº: 01/21