
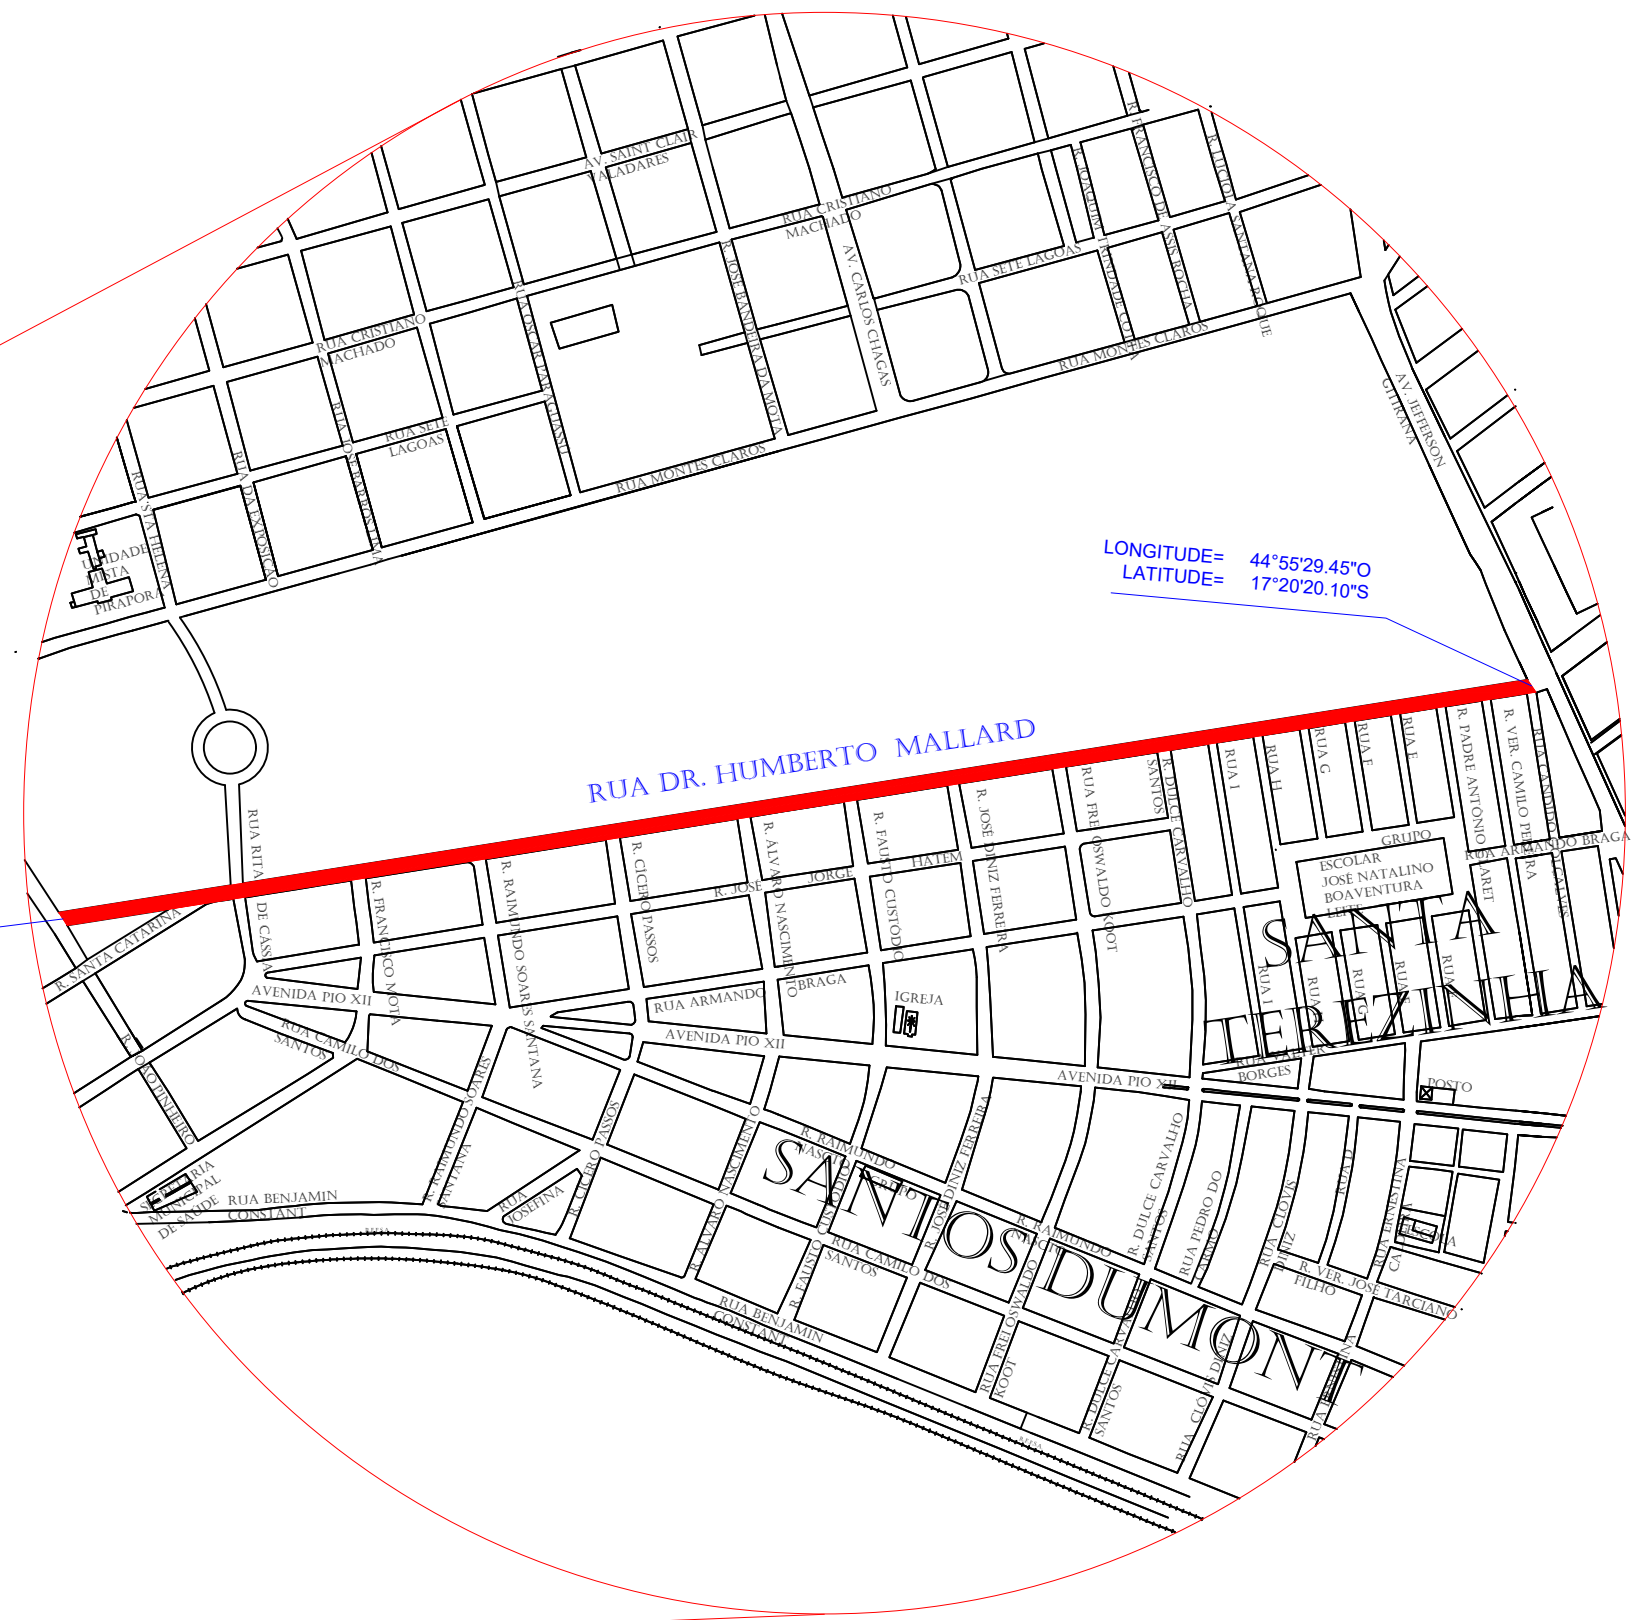


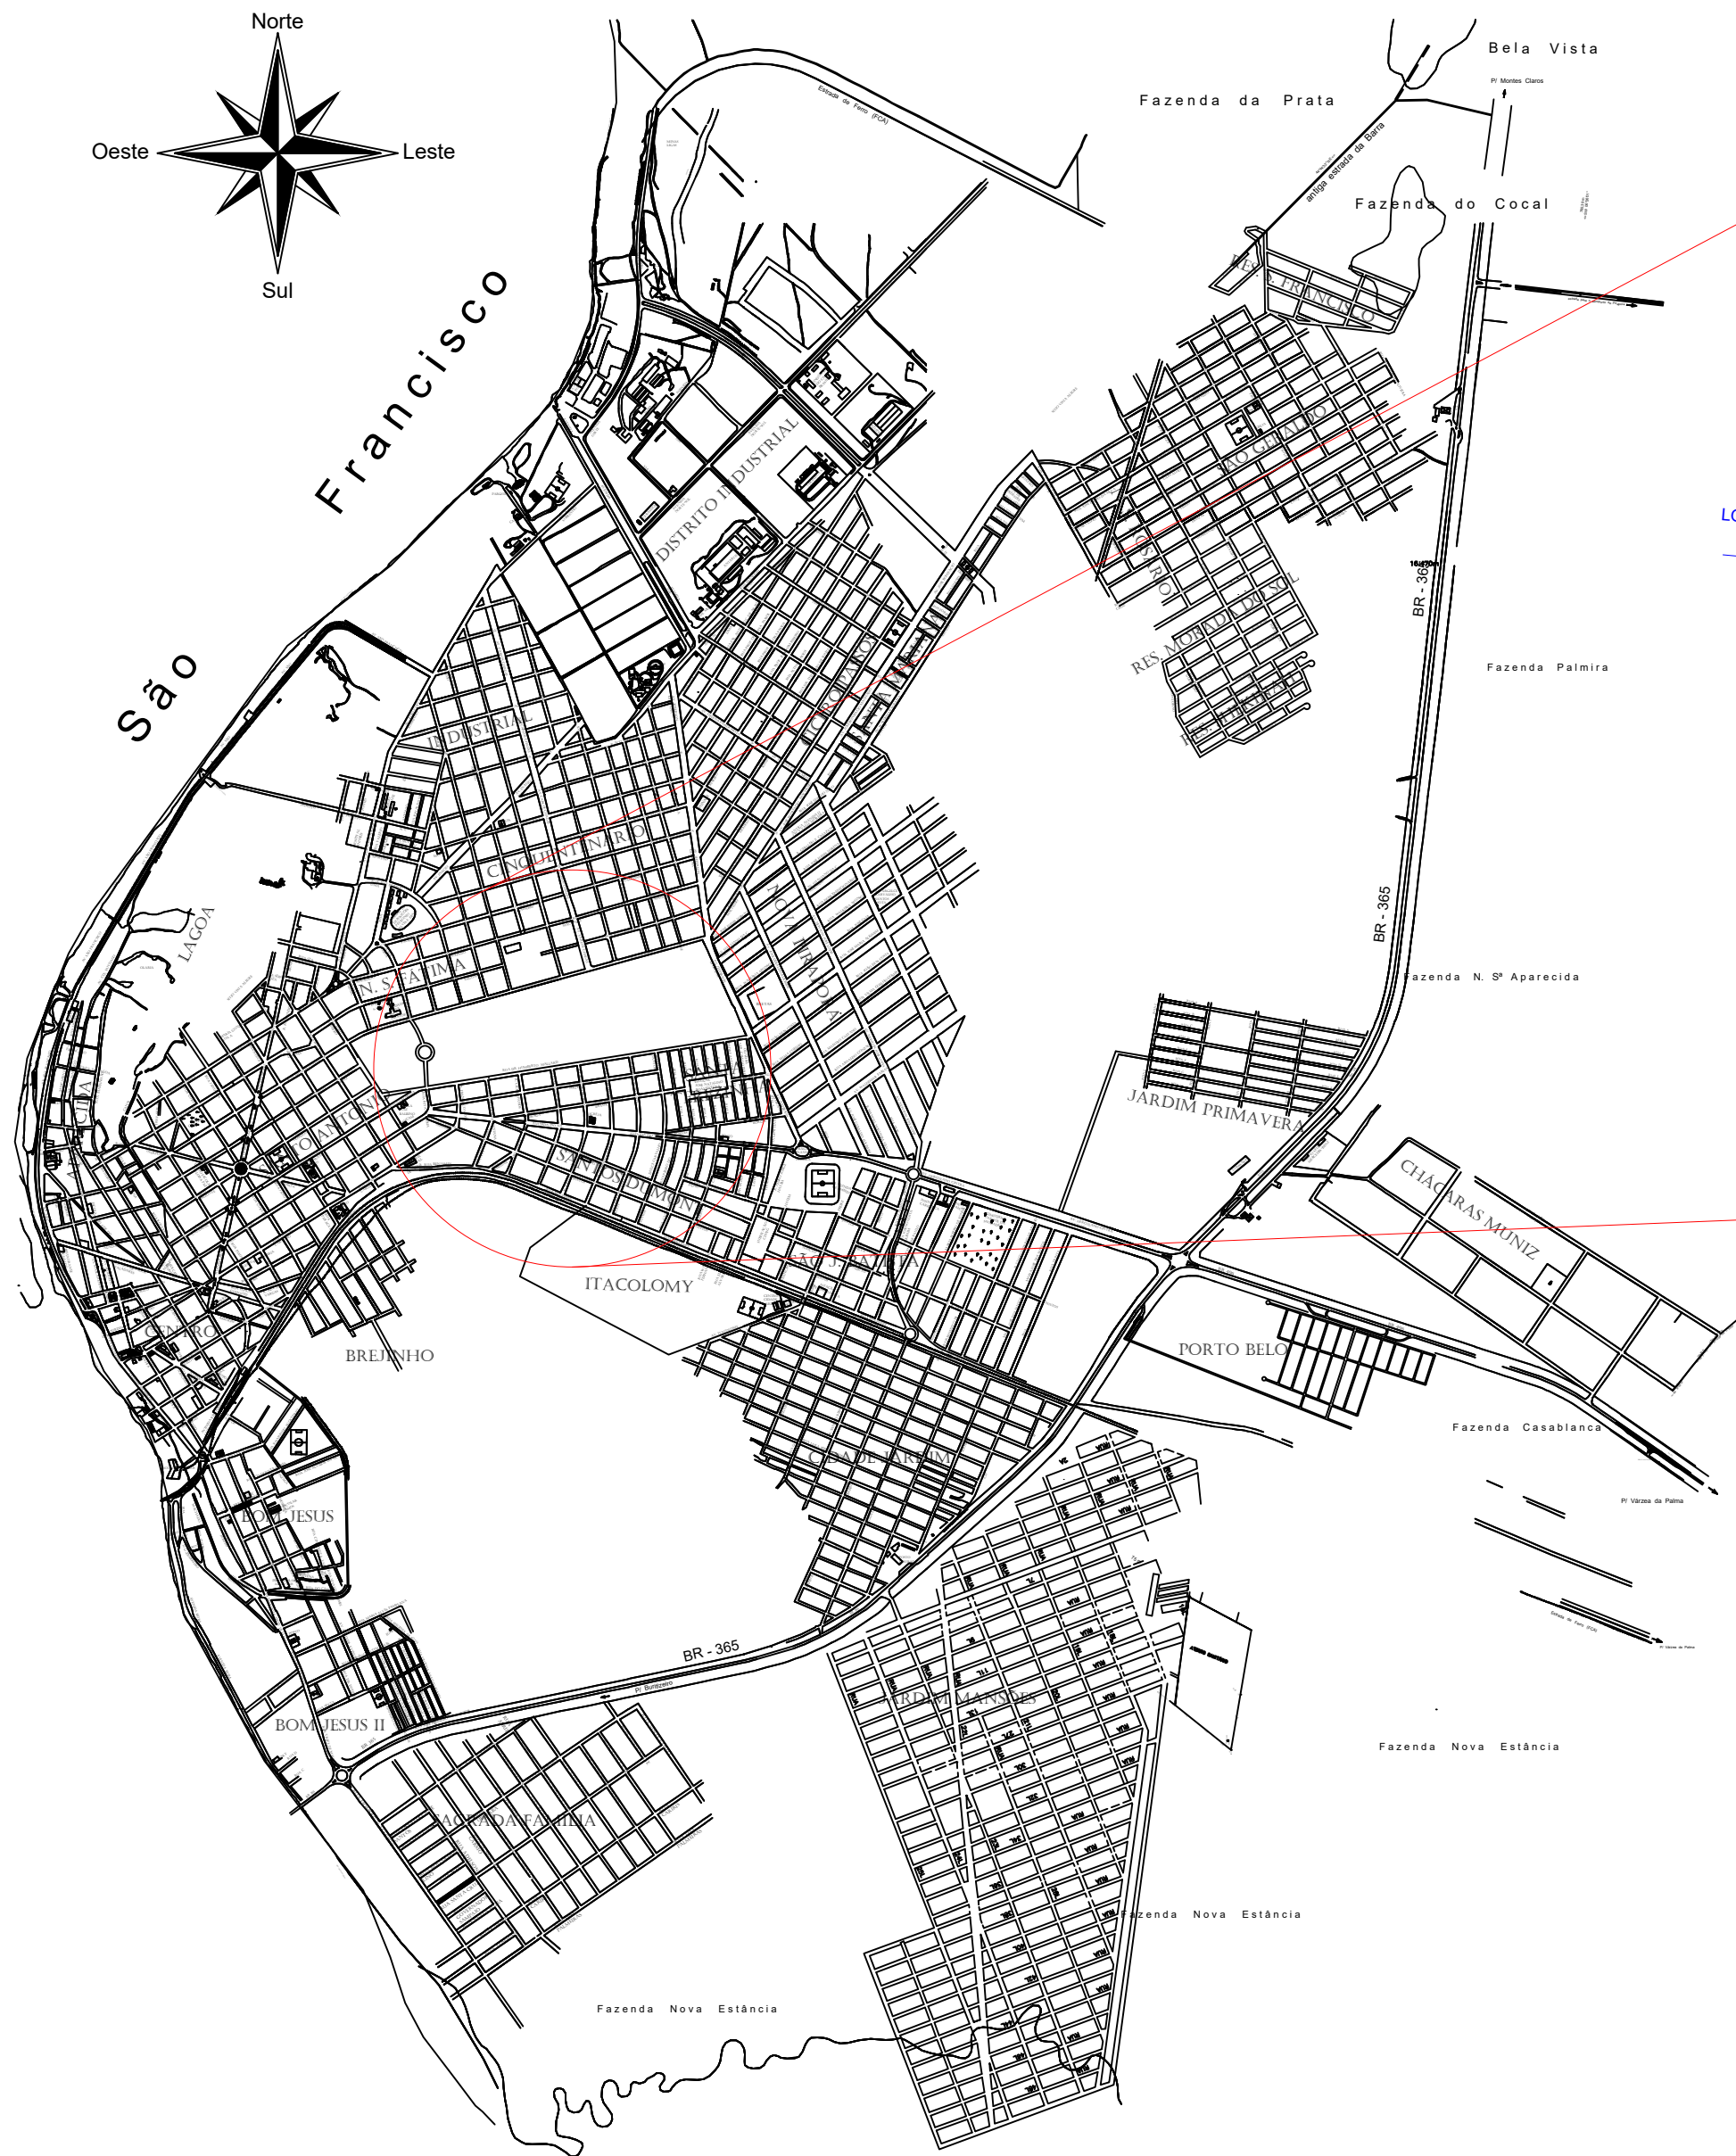

PROPRIETÁRIO PREFEITURA DE PIRAPORA CNPJ: 23.539.463/0001-21		PRANCHA Nº 01/10
OBRA RECAPEAMENTO AV. HUMBERTO MALLARD	LOCAL BAIRRO SANTOS DUMONT	ESCALA 1/1000
CONTEÚDO MAPA DE SITUAÇÃO E LOCALIZAÇÃO		DATA NOVEMBRO/2022
RESPONSÁVEL TÉCNICO André Rodrigues Oliveira Engenheiro Civil - Crea-MG 199063	RESPONSÁVEL TOMADOR Alexandro Costa Cesar Prefeito Municipal	