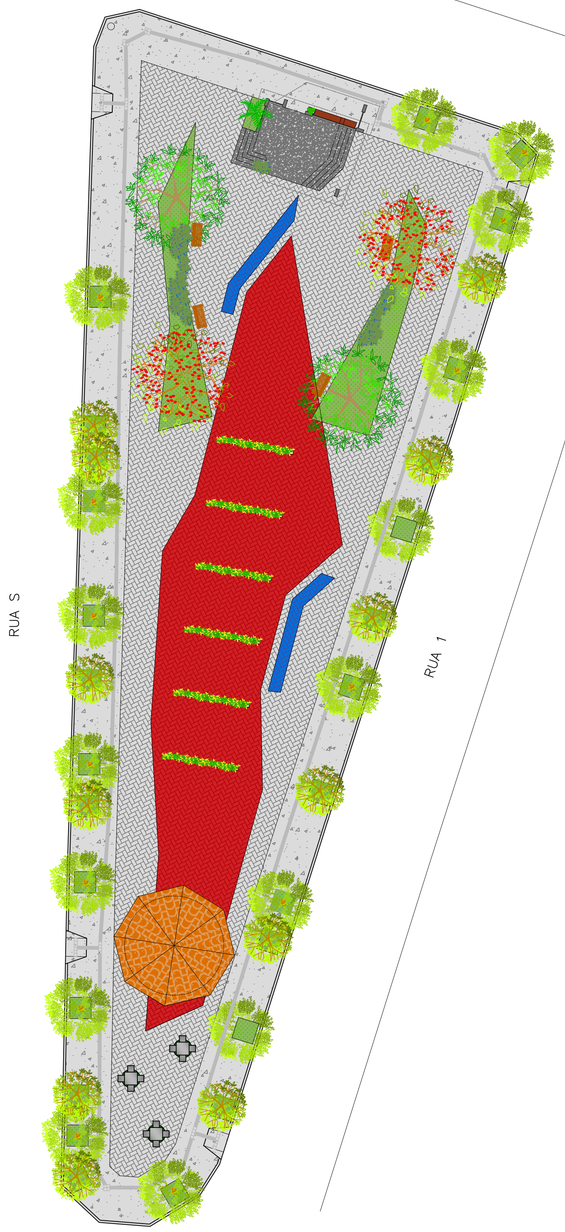

01 LAYOUT
ESCALA 1:200

02 IMAGENS ILUSTRATIVAS
ESCALA 1:1000

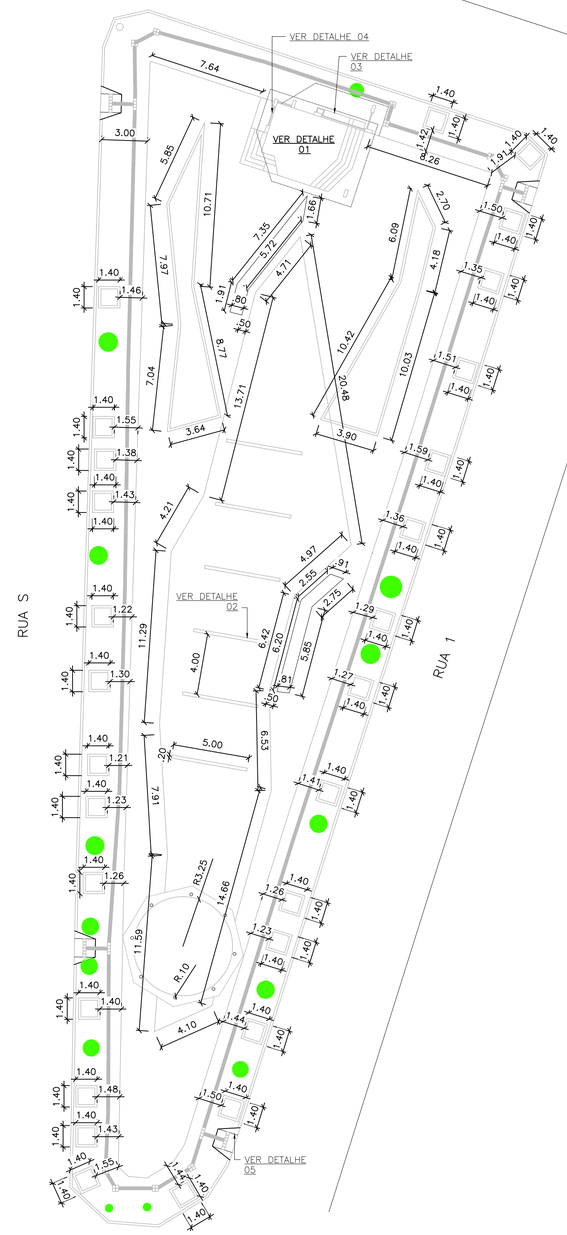

03 PLANTA BAIXA
ESCALA 1:200

LWAN MATHEUS COSTA SOUZA:07052436566
Assinado de forma digital por LWAN MATHEUS COSTA SOUZA:07052436566
Dados: 2022.09.05 17:59:43 -03'00'

NOTAS	LEGENDA	MAPA-CHAVE
1 – Medidas em metros.	● Árvores a serem removidas – 14 unidades.	

ATUALIZAÇÃO

REV.	DESCRIÇÃO	DATA	EXEC.	VERIF.	APROV.
0	EMISSÃO INICIAL	17/11/21	R.A.G.	L.M.C.S.	L.M.C.S.

CONTRATADA: CARVALHO AMARAL ENGENHARIA
CNPJ Nº. 16.783.066/0001-35
Avenida Mestre Fininha, nº 726, 1º andar
Centro, Montes Claros/MG,
CEP: 39401-074

ÁREA DA EDIFICAÇÃO (m²):
RESP. TÉC. LWAN MATHEUS COSTA SOUZA
REG. CREA: 255.542/D

CONTRATANTE: PREFEITURA MUNICIPAL DE PIRAPORA/MG
CNPJ Nº. 23.539.463/0001-21
R. Ant. Nascimento, 274
Centro, Pirapora/MG,
CEP: 39.270-000

MUNICÍPIO/ÁREA: MUNICÍPIO DE PIRAPORA/MG
RESPONSÁVEL CONTRATANTE: PREF. MUNICIPAL DE PIRAPORA

TÍTULO: PROJETO ARQUITETÔNICO
REFORMA DA PRAÇA NO BAIRRO RESIDEN. S. FRANCISCO
LAYOUT; PLANTA BAIXA; IMAGENS

ENDEREÇO DA OBRA: BAIRRO RESIDENCIAL SÃO FRANCISCO

DATA: 05/09/2022 | ESCALA: INDICADA | PRANCHA: 01/04

ARQUIVO: DE-2021.1778-MG.PIR-ARQ-EXE.001=0