




ELEVAÇÃO

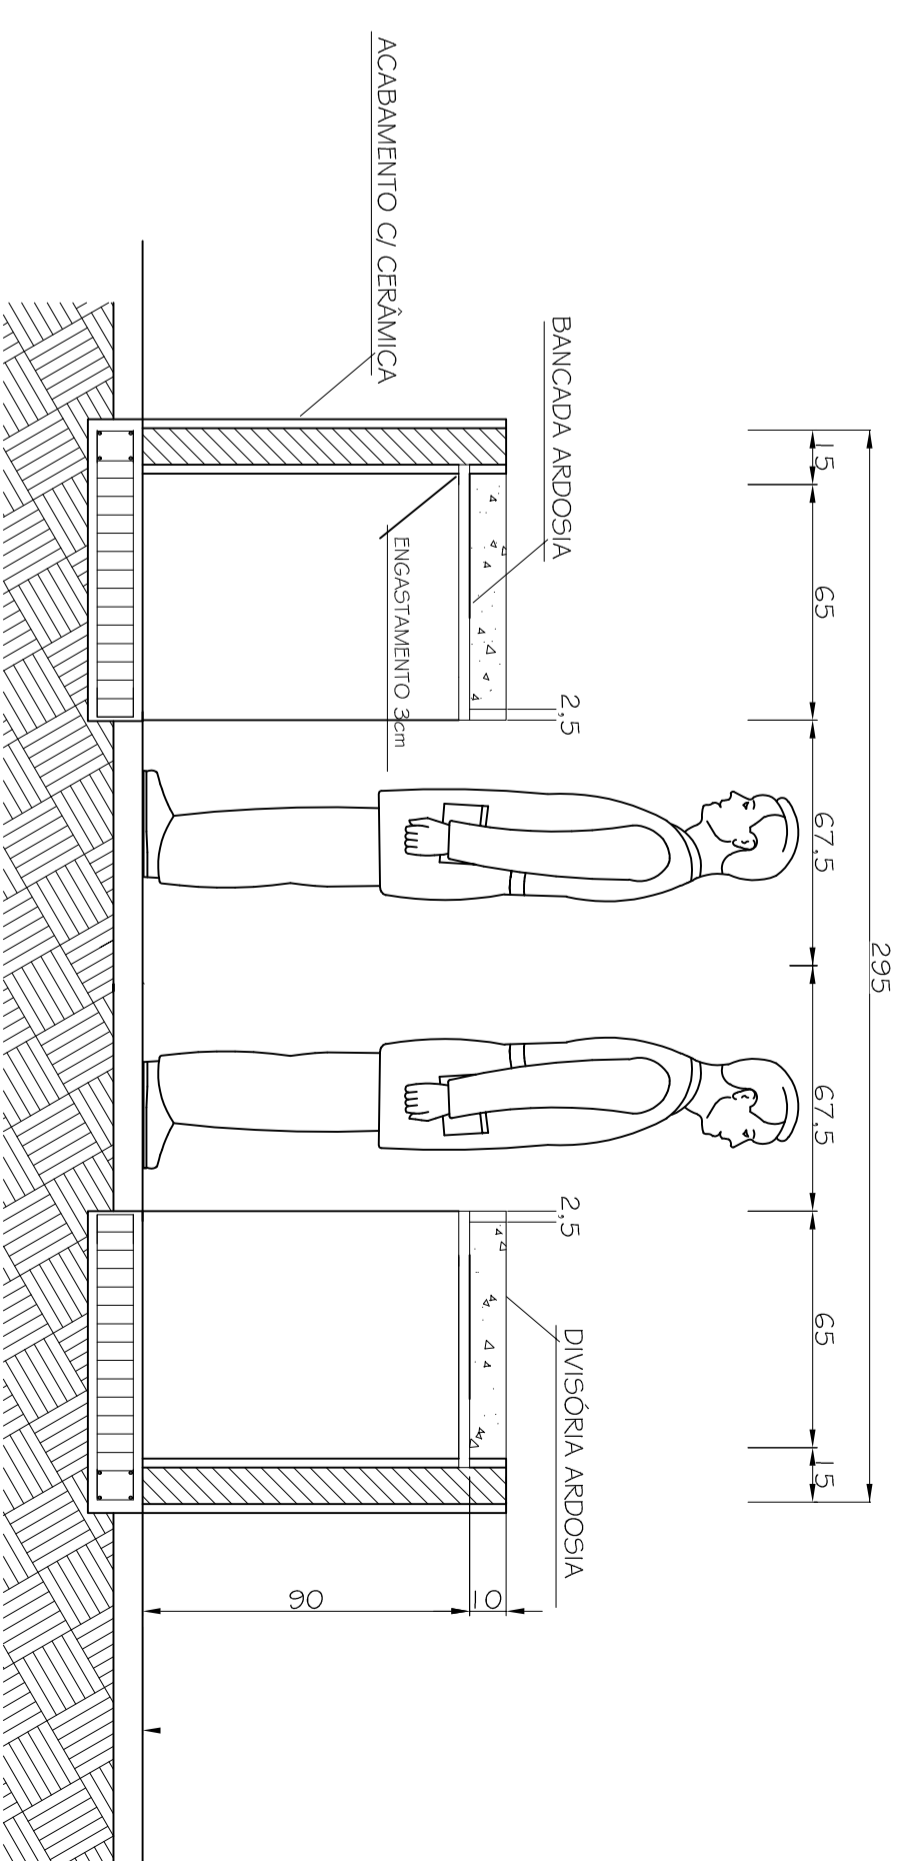

PERFIL(CORTEAA)

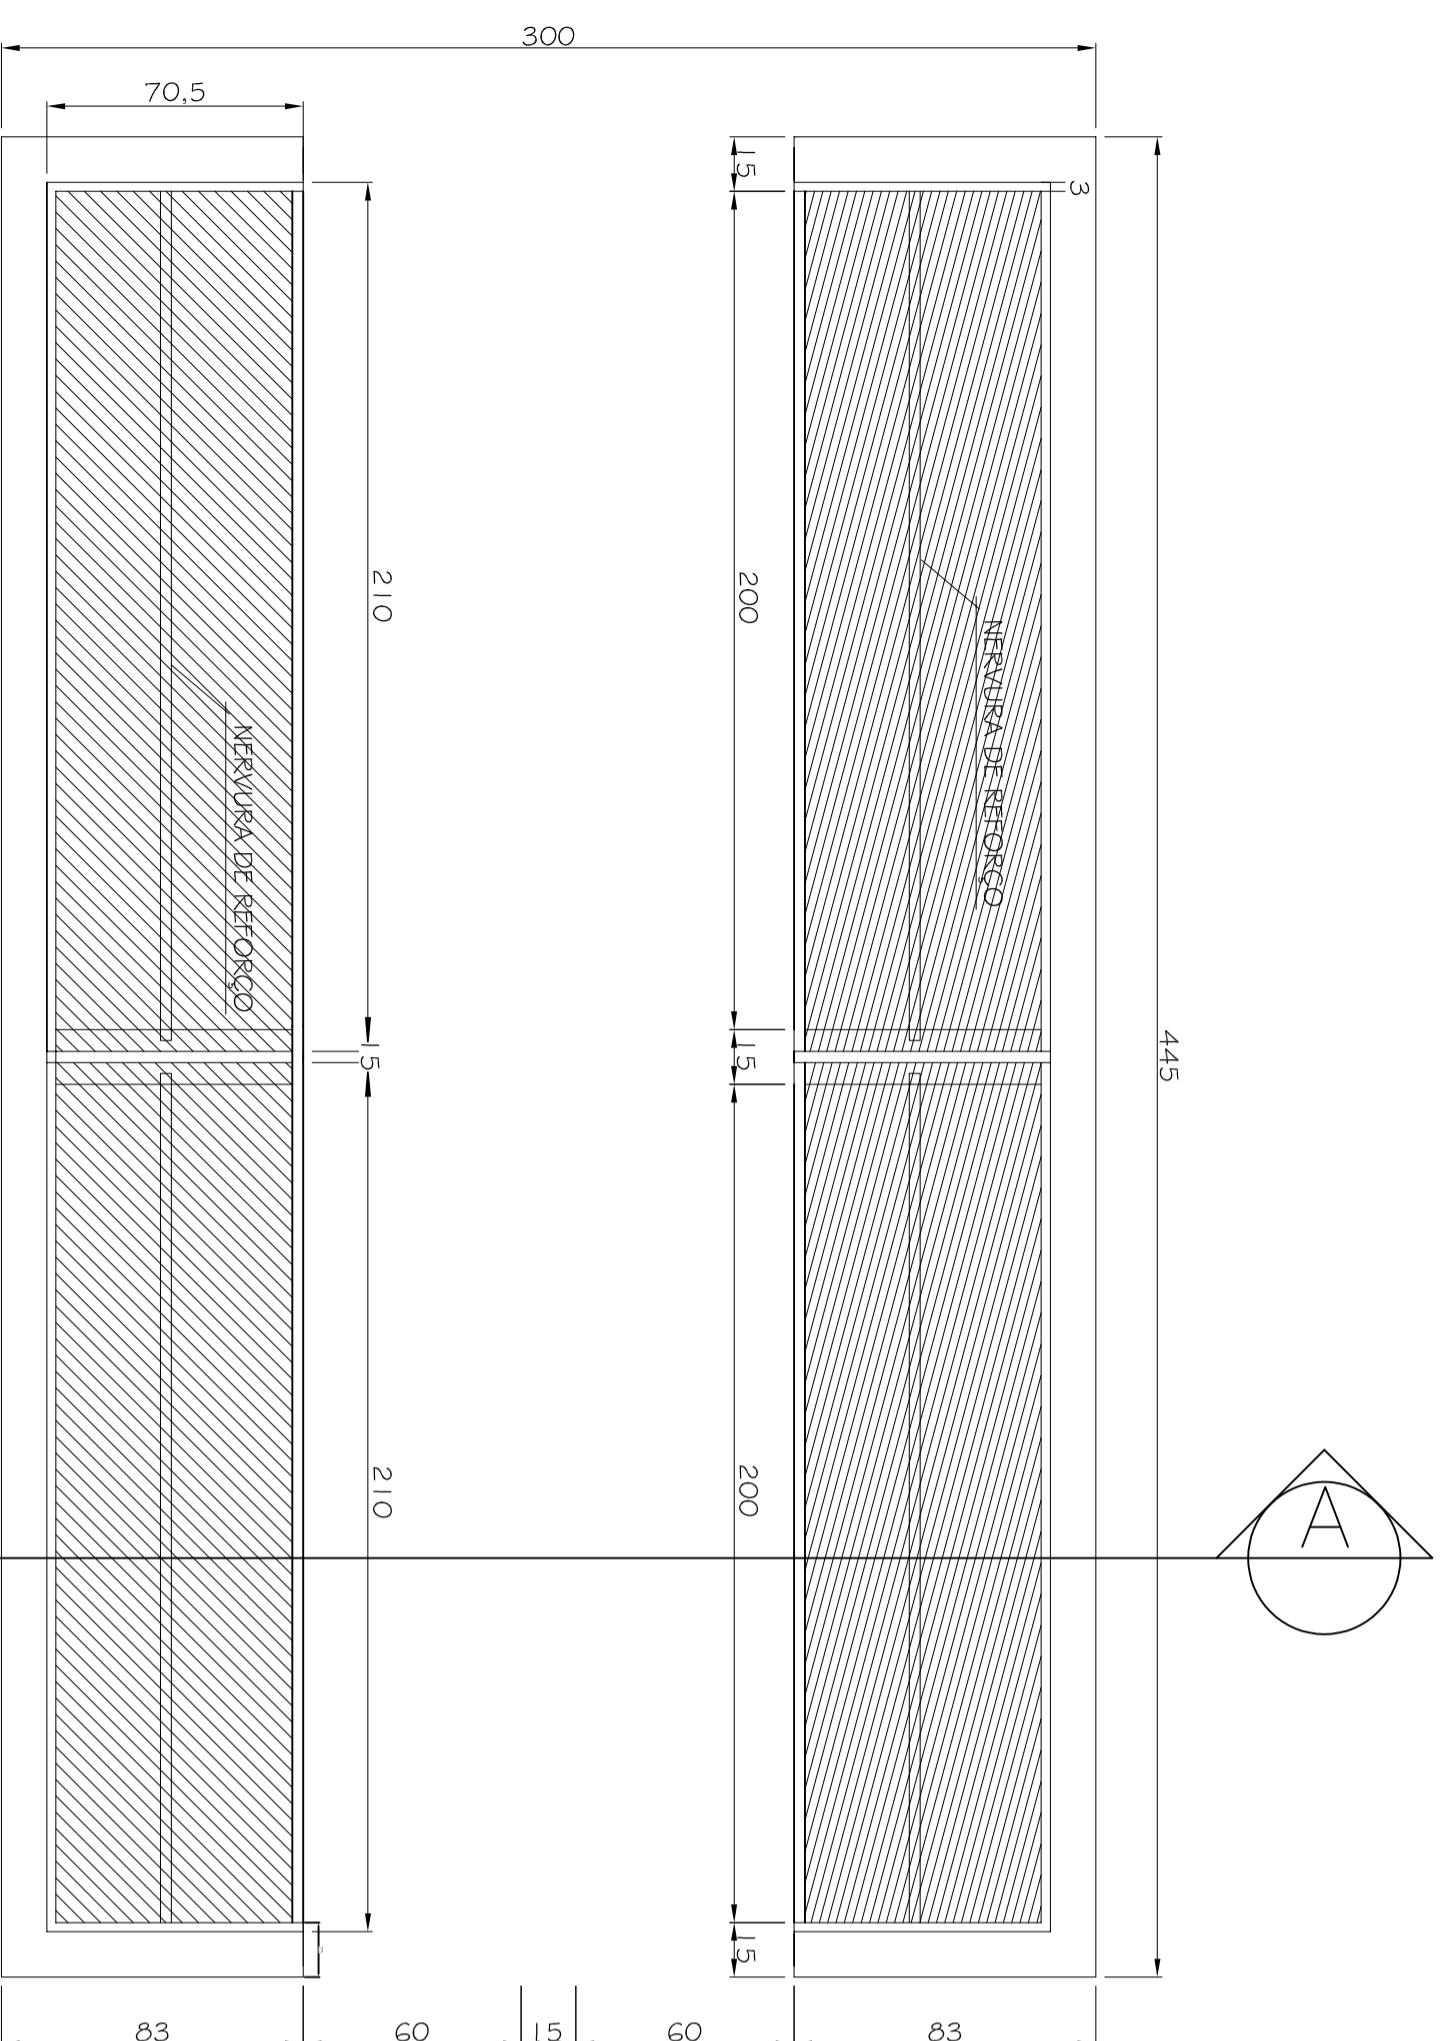

VISTA DE PLANTA

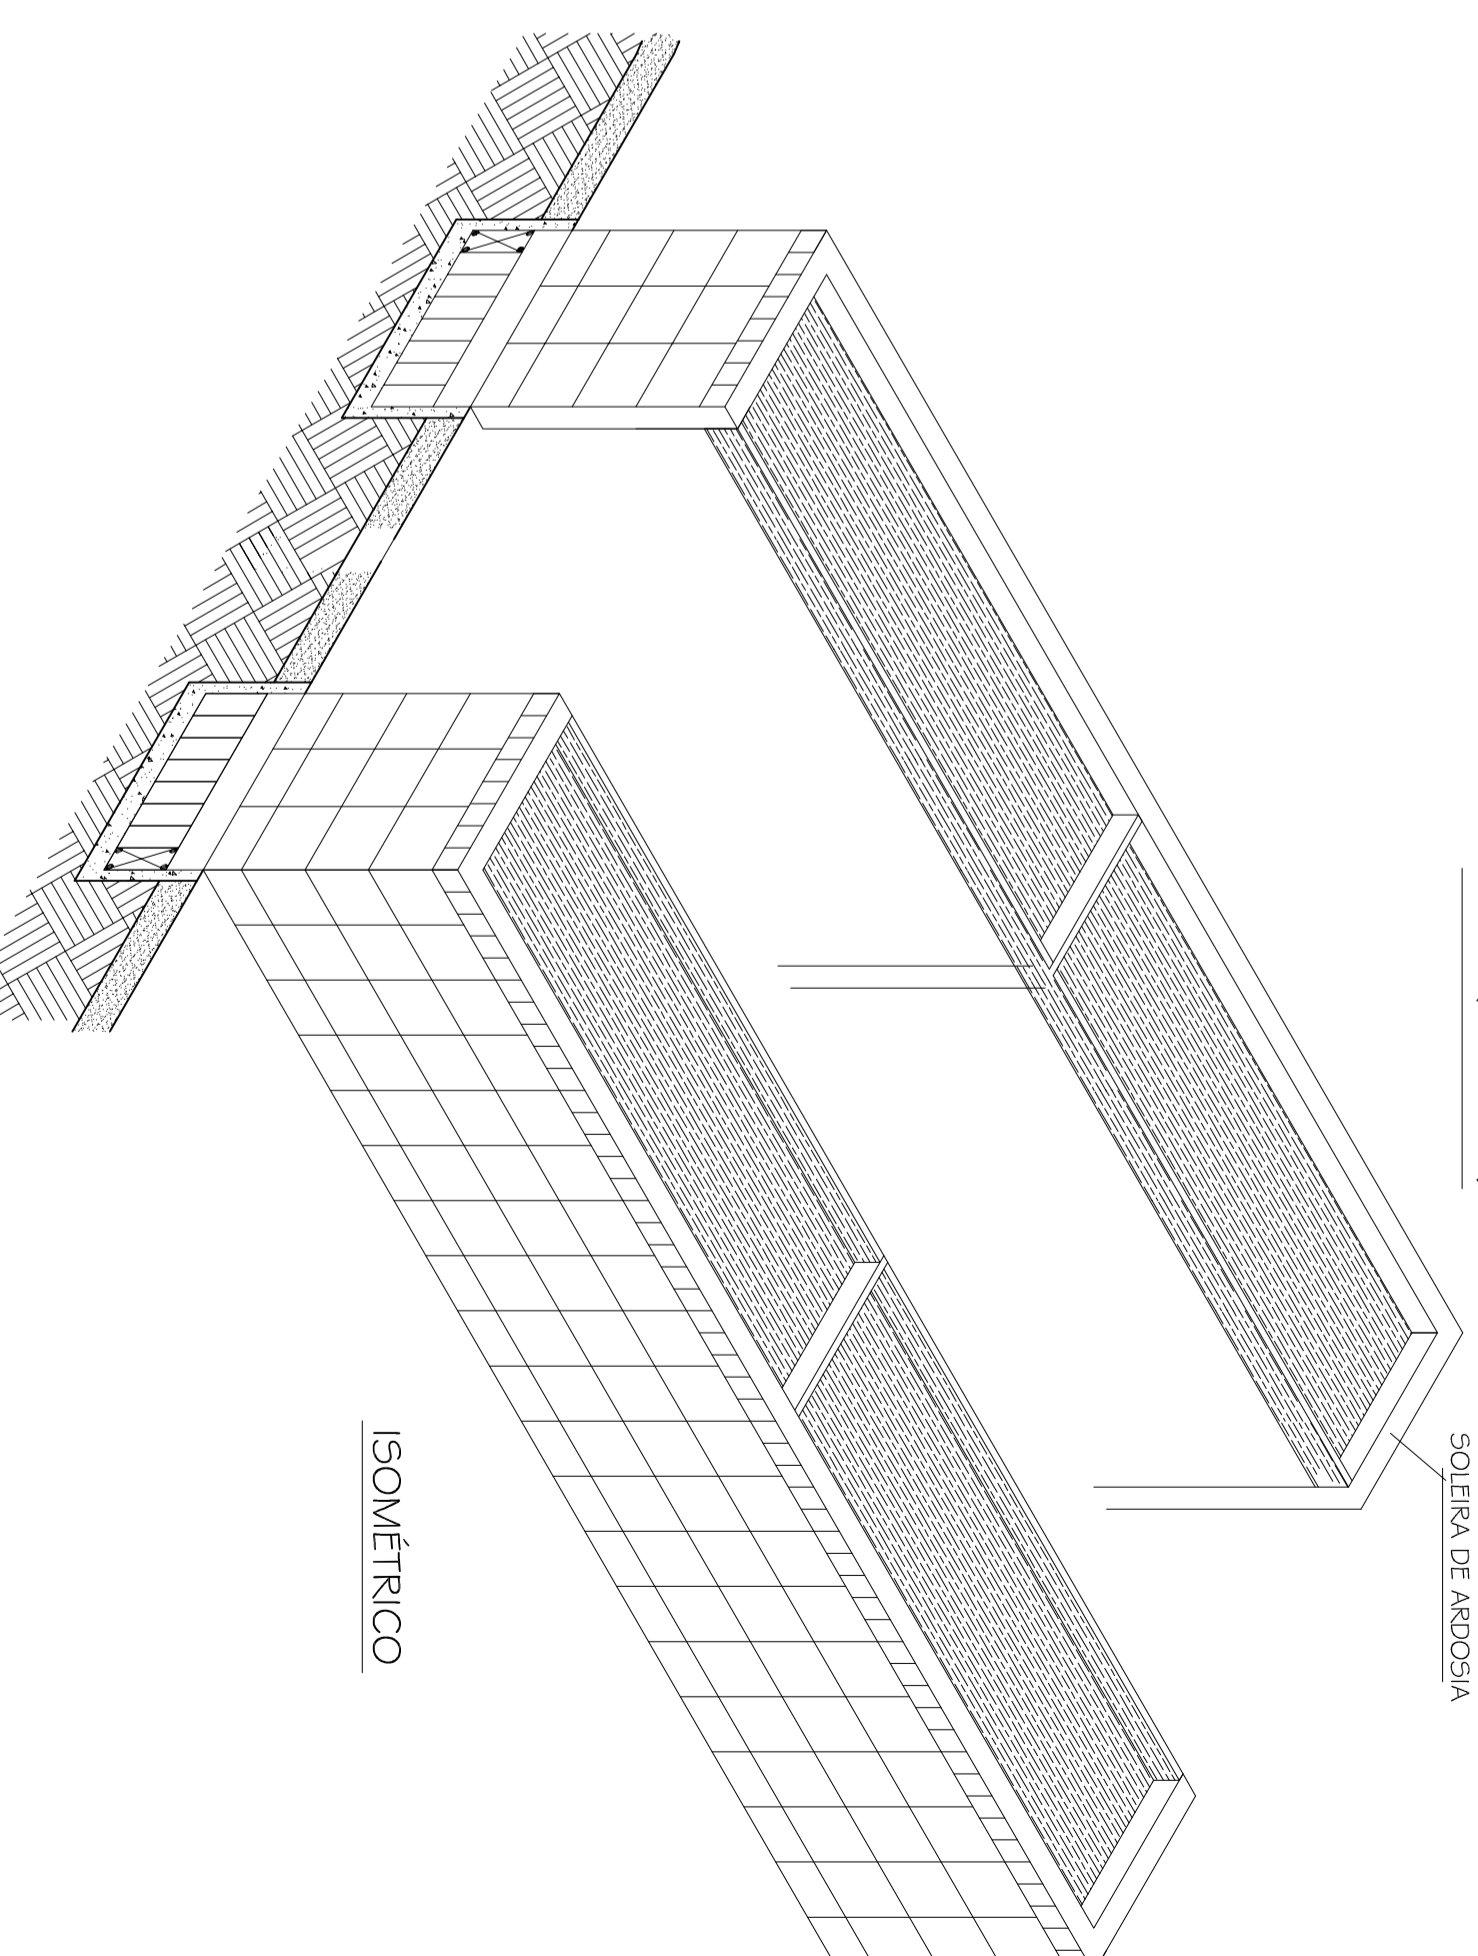

ISOMÉTRICO

BANCADA PROJETO EXEUTADO

FEIRA LIVRE BAIRRO SANTOS DUMONT

DETALHES DE EXECUÇÃO DAS BANCAS DA FEIRA LIVRE.

Cidade:
Piraporã/MG

Bairro:
Santos Dumont - Piraporã/MG

Data:
10/05/2016

Rodrigo Soares Magalhães
Crea: 139076/D
Prefeitura Municipal de Piraporã