

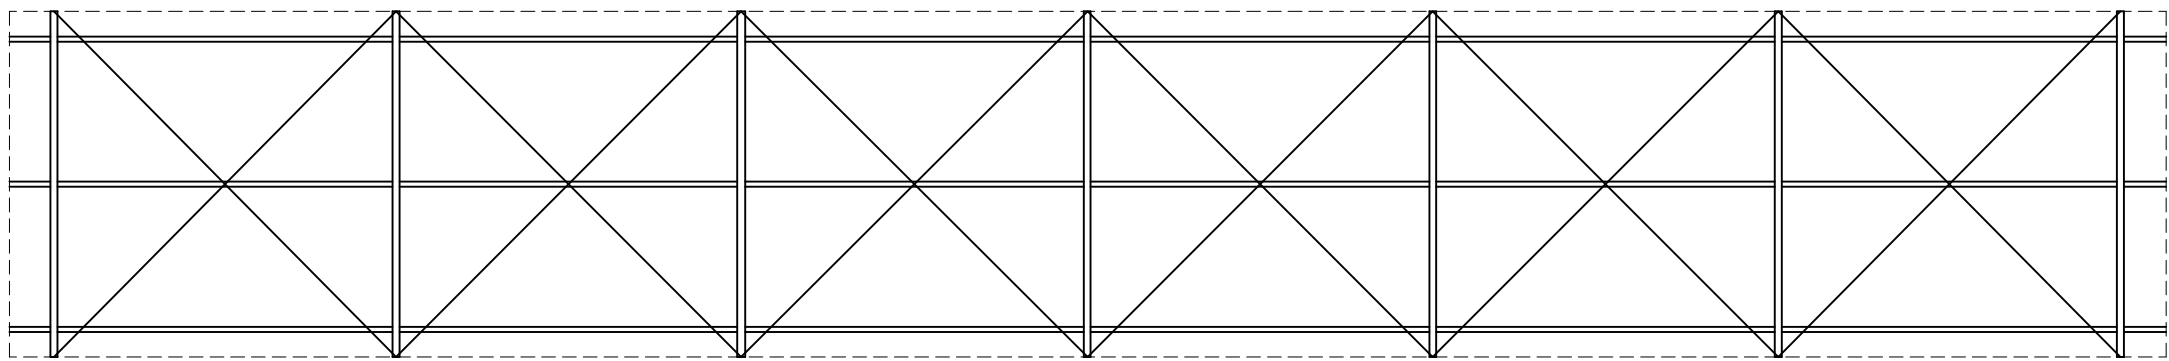
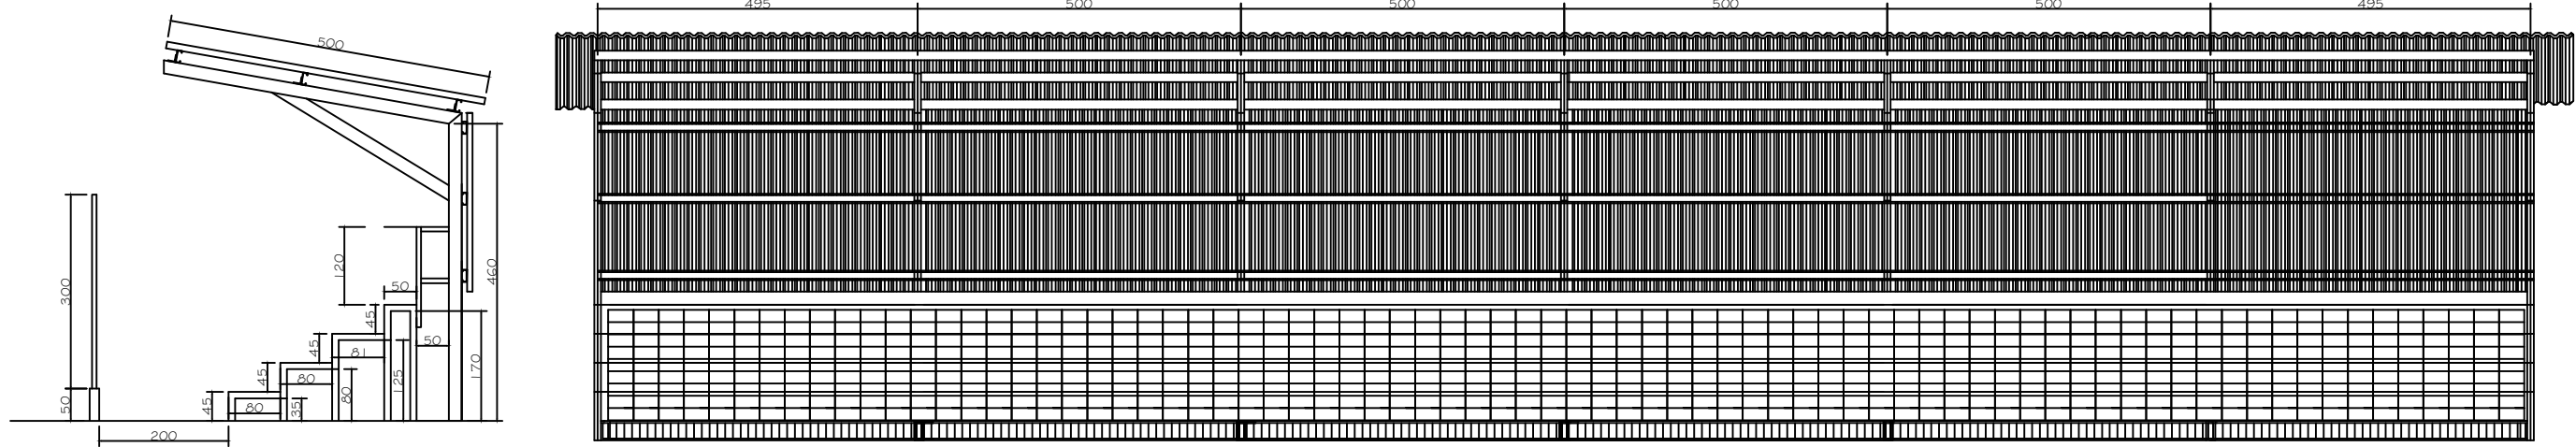
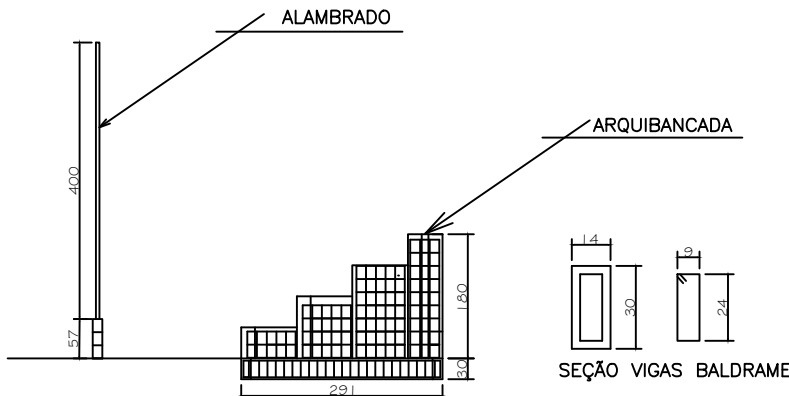


PLOTAGEM			
FORM. A1			
ESCALA 1/1			
FEUAS	ESP.	CORES	
1	0.35	7	
2	0.25	7	
3	0.20	7	
4	0.13	7	
5	0.40	5	
6	0.60	7	
7	0.35	7	
15	0.25	15	2

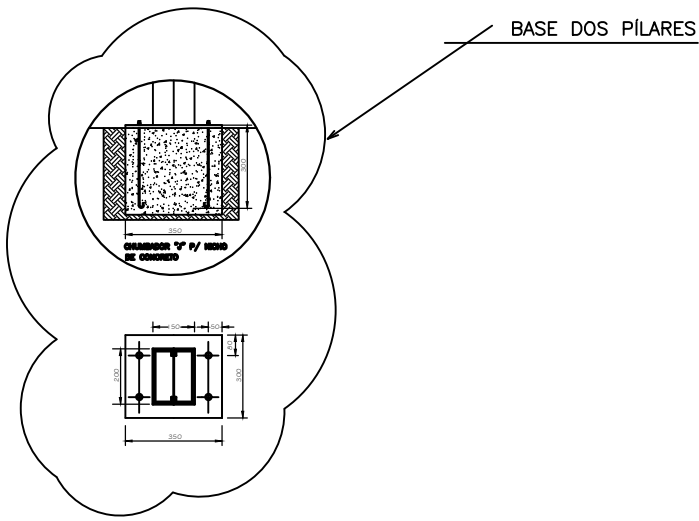

RELAÇÃO MATERIAL DA ESTRUTURA METÁLICA			
ITEM	DESCRIÇÃO	QUANT.	UNIDADE
01	PERFIL U DOBRADO AC 150X50X20 X 6000mm	60	PÇ
02	CANTONEIRA ABAS IGUAIS AC 25X 4 X 6000mm	30	PÇ
03	TELHA SANDUICHE TRAPEZOIDAL	512	M2
04	ALAMBRADO 50,8 X 2,77 X 4M C TUBO 50mm	376	M
05	PERFIL U DOBRADO AC 200X75X25 X 6000mm	60	PÇ
06	CHAPA AC SAE 1020 3/8 X 300X250mm	14	PÇ
07	BARRA MACIÇA AC SAE 1020 9 3/8 18000mm	28	PÇ
08	BARRA ROSCADA AC SAE 1020 ROSCA NC 16 FIOS #3/8 X 1000mm	17	PÇ
09	PORCA SEXT. AC SAE 1020 ROSCA W 3/8 16 FIOS	120	PÇ
10	ARRUELA LISA AC SAE 1045 DN 3/8	60	PÇ
11	PARAF. AUTO BROC. 1/4X7/8 C/ARRUELA DE VED.	1000	PÇ
12	ADESIVO VEDA CALHA - ALUMINIO	05	PÇ
13	ELETRODO 2,5mm AWS E-6013 OK46 ESAB 18 kg	01	PÇ
14	DISCO DE CORTE DE 4,1/2 POLEGADAS	40	PÇ
15	TINTA FUNDO UNIVERSAL ANTE-OXIDANTE EMBALAG. 3,6 LITROS PRIMERA	06	GALÃO
16	SOLVENTE THINNER MG 3500	36	LITRO
17	TINTA ESMALTE EPOXI BICOMPOSTA CINZA MEDIO	07	GALÃO
18	COM CATALIZADOR, EMBALAGEM 3,6 LITROS		

RELAÇÃO MAT. DA ESTRUTURA CONCRETO ARMADO			
ITEM	DESCRIÇÃO	METROS	QUANTIDADE
01	AÇO CABO #8 (LONGITUDINAL)	1053	88
02	AÇO CABO #5 (ESTRIBOS)	1352	112
03	BLOCO DE CONCRETO 14X19X29		19000
04	CIMENTO CP 02	185m3	

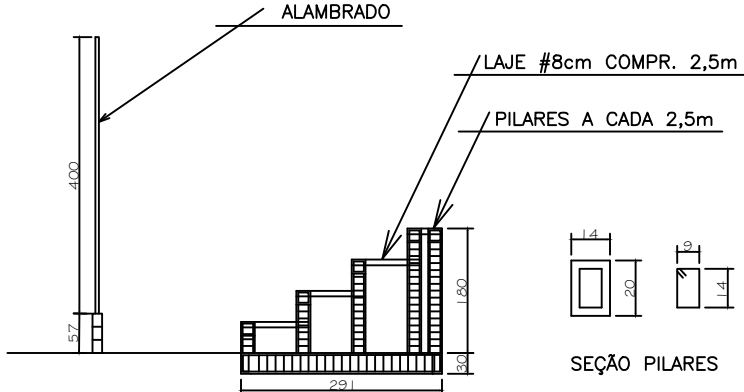

PREFEITURA MUNICIPAL DE PIRAPORA.			
CONTEÚDO			
ESTÁDIO MUNICIPAL DE FUTEBOL			
BAIRRO - CIDADE BAIRRO NOVA PIRAPORA, PIRAPORA MG AV HERCULANO CINTRA MOURÃO			ÁREA CONSTRUÇÃO ATUAL 10.000 m2
SECRETARIA DE PROJETOS E OBRAS - SEPRO			ÁREA A SER AMPLIADA
PREFEITURA MUNICIPAL DE PIRAPORA - MG			
DESENHO JOSELITO CARDOSO	DATA SETEMBRO / 2024	ESCALA 1:500	PRANCHA 01/01