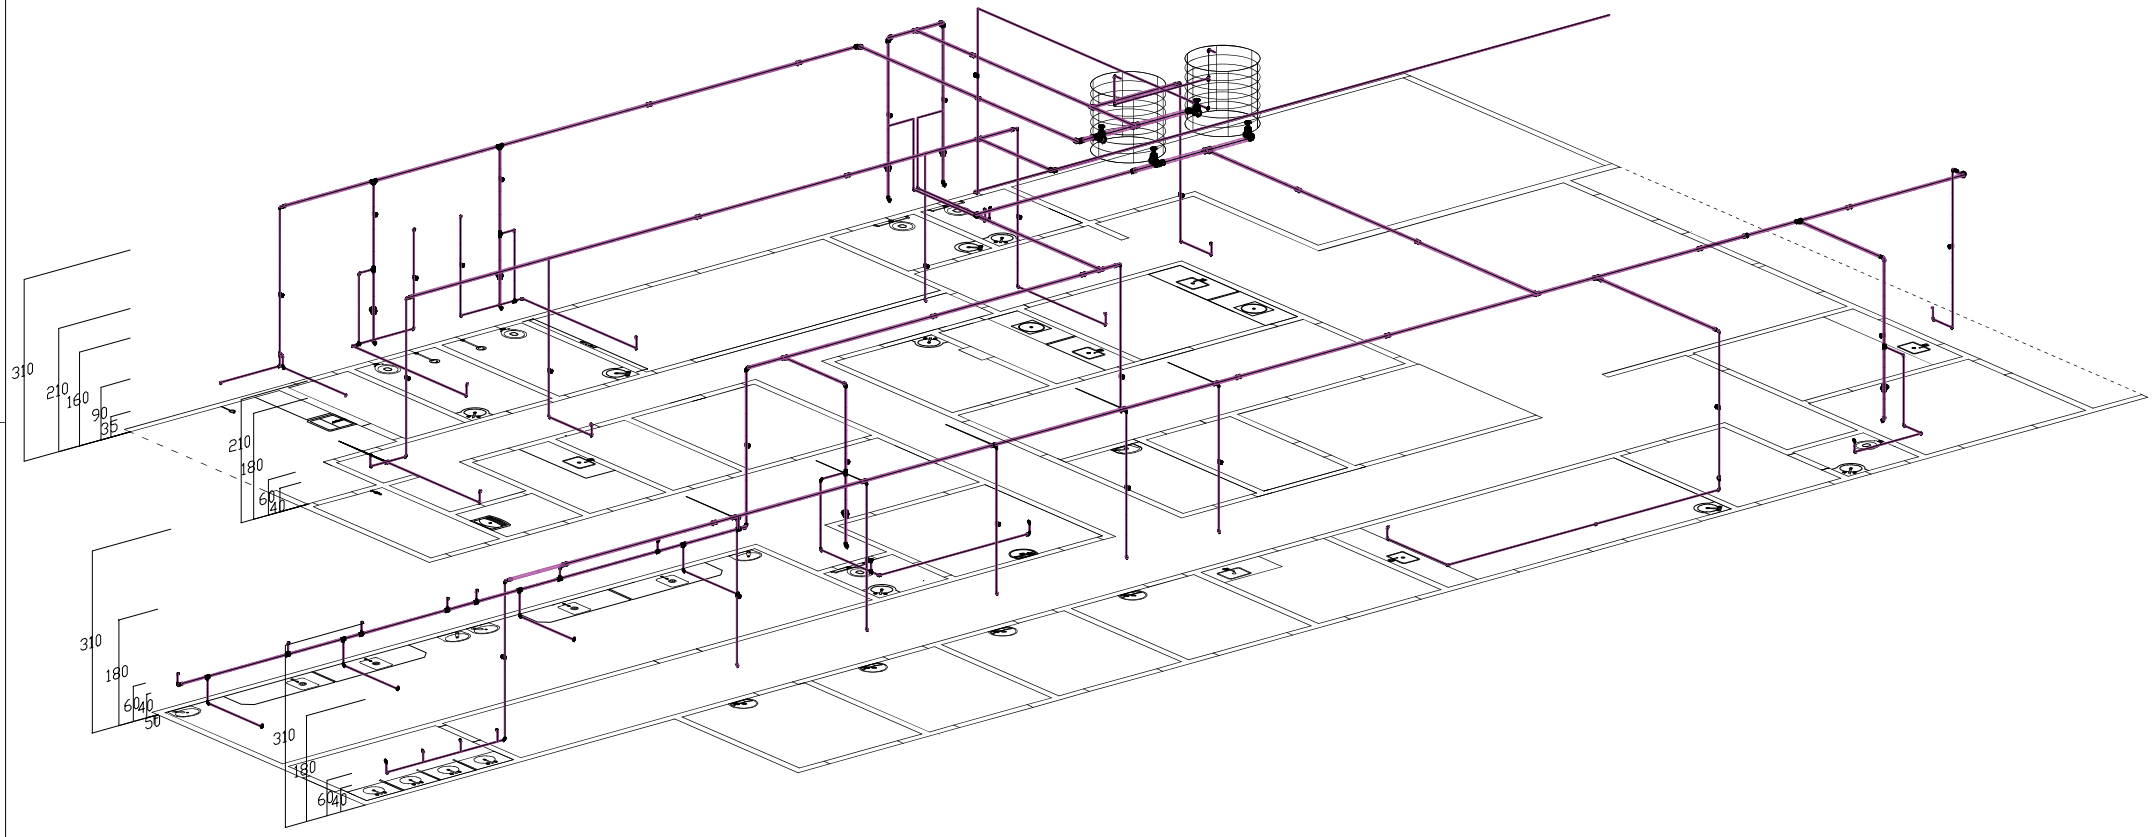

UNIDADE BASICA DE SAÚDE SÃO GERALDO

ENDEREÇO:
RUA RUBI, S/Nº, SÃO GERALDO, PIRAPORA/MG

PROPRIETARIO:
PREFEITURA MUNICIPAL DE PIRAPORA
CNPJ - 23.539.463/0001-21

RESPONSÁVEL TÉCINCO:
RODRIGO SOARES MAGALHÃES
ENGENHEIRO CIVIL CREA 199076/D

CONTEÚDO:
MODELO EM 3 DIMENSÕES DO ABASTECIMENTO DE ÁGUA

ÁREA DO LOTE.:	ÁREA A CONSTRUIR:	DATA:	ESCALA:	PRANCHA:
1012,06 M²	525,30 M²	OUTUBRO/2019	SEM ESCALA	9/10