



1 DETALHE DO MURO
ESCALA 1:50



VIGA
ESC 1:100

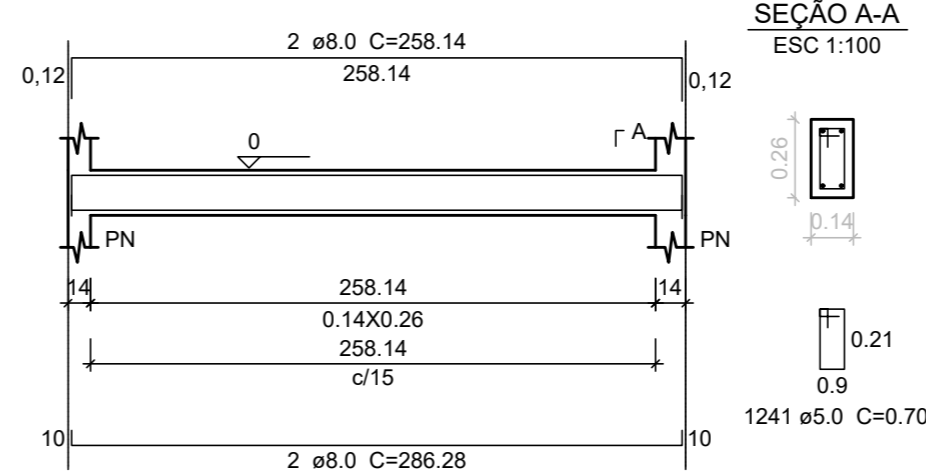

SEÇÃO A-A
ESC 1:100

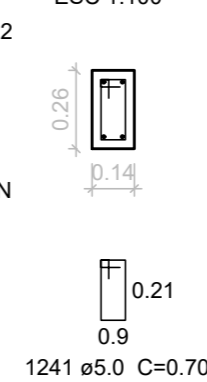


PILARES

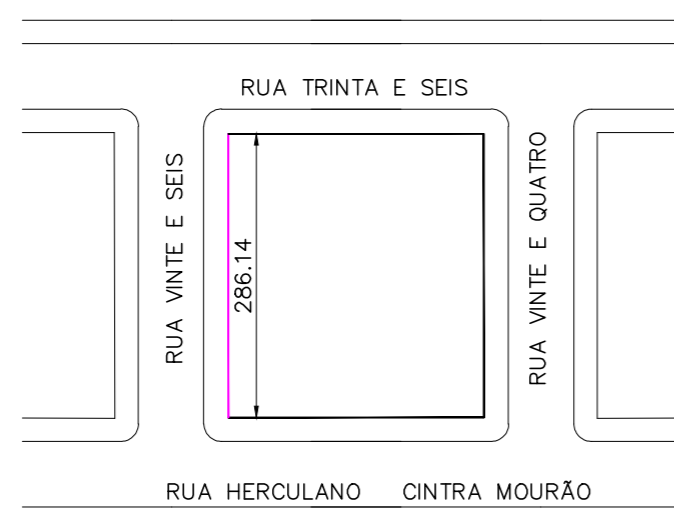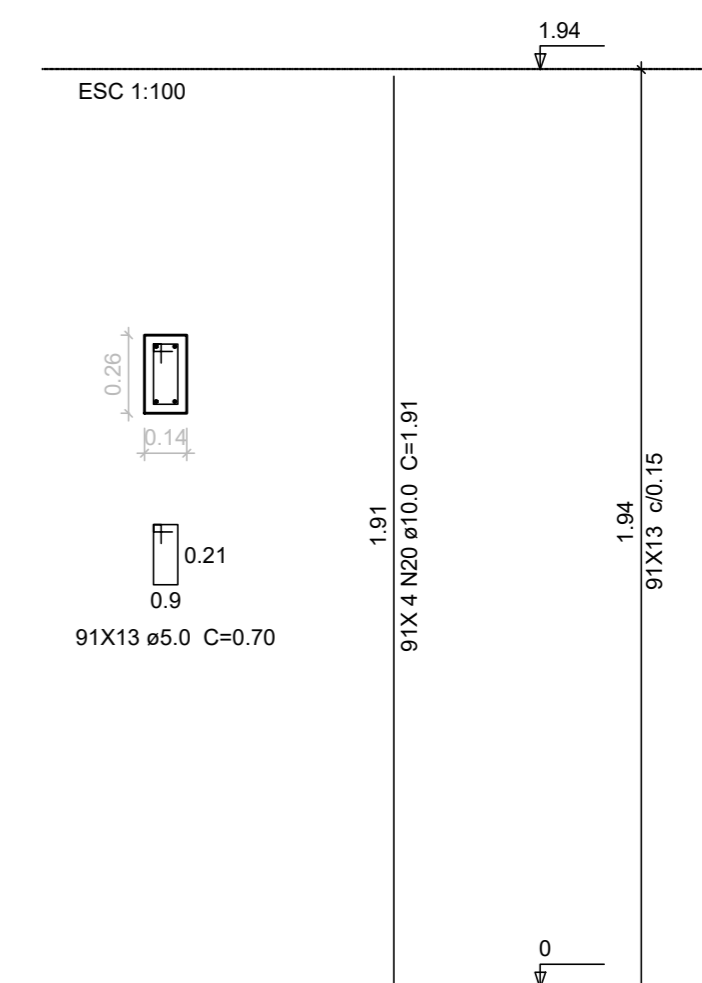


2 LOCALIZAÇÃO
ESCALA 1:50

SAPATAS

PLANTA
ESC 1:100

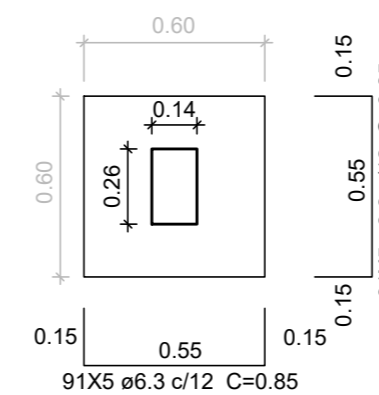


CORTE
ESC 1:100

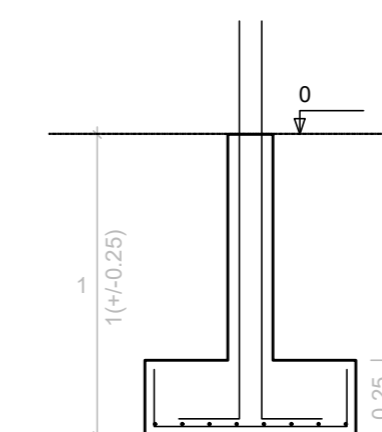

Solo com capacidade de suporte > 1.50 kgf/cm²
Solo compactado sobre a sapata
peso específico > 1600.00 kgf/m³

PILAR DE ARRANQUE

BALDRAME
ESC 1:100

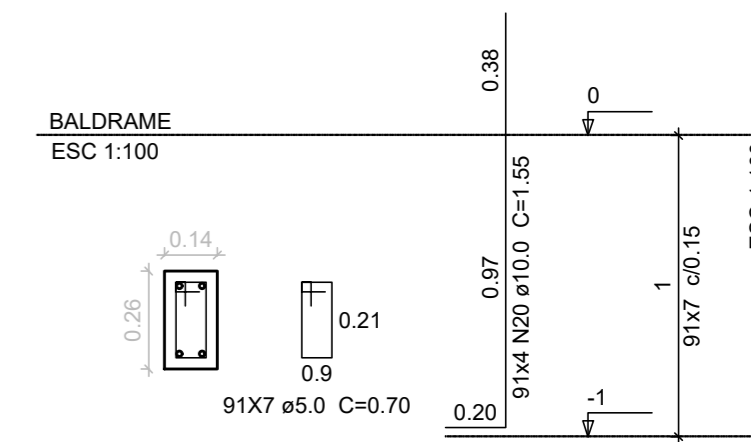

Relação do aço

| AÇO | ITEM | DIAM | Q. DE BARRAS | QUANT. (u) | UNIT (m) | C.TOTAL (m) |
|------|----------|------|--------------|------------|----------|-------------|
| CA60 | PILAR | 5.0 | 13 | 91 | 0.70 | 828.1 |
| | BALDRAME | 5.0 | 1241 | 1 | 0.70 | 868.7 |
| | SUPERIOR | 5.0 | 1241 | 1 | 0.70 | 868.7 |
| | ARRANQUE | 5.0 | 7 | 91 | 0.70 | 445.9 |
| CA50 | SAPATAS | 6.3 | 5 | 91 | 0.85 | 386.75 |
| | BALDRAME | 8.0 | 4 | 1 | 286.28 | 1145.12 |
| | SUPERIOR | 8.0 | 4 | 1 | 286.28 | 1145.12 |
| | PILAR | 10.0 | 4 | 91 | 1.91 | 695.24 |
| | ARRANQUE | 10.0 | 4 | 91 | 1.55 | 564.2 |

| AÇO | DIAM | Resumo do aço | |
|-----------------|------|---------------|-----------|
| | | compr.(m) | peso (kg) |
| CA50 | 10.0 | 1259.44 | 777.07 |
| | 8.0 | 2290.24 | 904.64 |
| CA60 | 6.3 | 386.75 | 94.75 |
| | 5.0 | 3011.4 | 463.75 |
| PESO TOTAL (kg) | | | |
| CA50 | | 1776.46 | |
| CA60 | | 463.75 | |

NOTAS

LEGENDA

ATUALIZAÇÃO

| | | |
|-------------------|--|--|
| CONTRATADA: | CARVALHO AMARAL ENGENHARIA CNPJ N°: 16.783.066/0001-35 Avenida Mestre Fininha, n° 726, 1° andar Centro, Montes Claros/MG, CEP: 39401-074 | RESP. TEC. LWAN MATHEUS COSTA SOUZA REG. CREA: 255.542/D |
| CONTRATANTE: | PREFEITURA MUNICIPAL DE PIRAPORA/MG CNPJ N°: 23.539.463/0001-21 R. Ant. Nascimento, 274 Centro, Pirapora/MG, CEP: 39.270-000 | MUNICÍPIO/ÁREA: MUNICÍPIO DE PIRAPORA/MG RESPONSÁVEL CONTRATANTE: PREF. MUNICIPAL DE PIRAPORA |
| TÍTULO: | PROJETO ESTRUTURAL MURO DO CEMITÉRIO VERTICAL DETALHES, LOCALIZAÇÃO E QUADRO DE AÇO | |
| ENDEREÇO DA OBRA: | AVENIDA HERCULANO CINTRA MOURÃO | |
| DATA: | 21/10/2021 | ESCALA: INDICADA |
| PRANCHA: | 01/01 | |
| ARQUIVO: | DE-2021.1690-MG.PIR-ARQ-EXE.001=0 | |

| 0 | EMISSÃO INICIAL | 21/10/21 | L.R.S.F | L.M.C.S | L.M.C.S |
|------|-----------------|----------|---------|---------|---------|
| REV. | DESCRIÇÃO | DATA | EXEC. | VERIF. | APROV. |
| | | | | | |