



S/ ESCALA

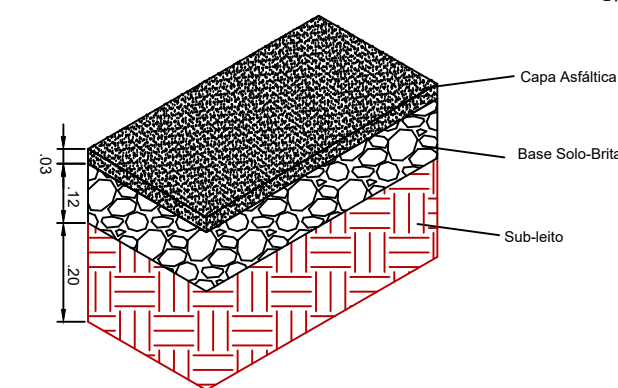

CAMADAS PAVIMENTO
S/ ESCALA

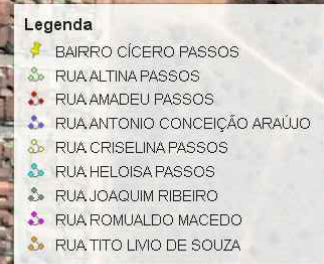

01 PLANTA DAS VIAS
ESCALA 1:1000

CONTRATADA: 	CARVALHO AMARAL ENGENHARIA CNPJ Nº: 16.783.066/0000-35 Avenida Mestre Firmino, nº 70, andar Centro, Montes Claros/MG CEP: 38401-074	RESP. TEC. LWAN MATHEUS COSTA SOUZA REG. CREA: MG 255.942/D
CONTRATANTE: 	PREFEITURA MUNICIPAL DE PIRAPORA/MG CNPJ Nº: 23.939.463/0001-21 Av. do Aspadamento, 274 Centro, Pirapora/MG CEP: 36720-000	MUNICÍPIO/ÁREA: MUNICÍPIO DE PIRAPORA/MG RESPONSÁVEL CONTRATANTE: PREF. MUNICIPAL DE PIRAPORA
TÍTULO: PROJETO GEOMÉTRICO PAVIMENTAÇÃO ASFÁLTICA EM P.M.F. PLANTA BAIKA DAS VIAS, CORTA DEBASTAMENTO DAS CAMADAS DO PAVIMENTO E CROQUI DE LOCALIZAÇÃO		
DATA: 21/03/2022	ESCALA: INDICADA	PRANCHAS: 01/02
ARQUIVO: DE-2022.1957-MG-PIR-ARQ-EXE.001=0		