





CORTE AA
esc 1:75

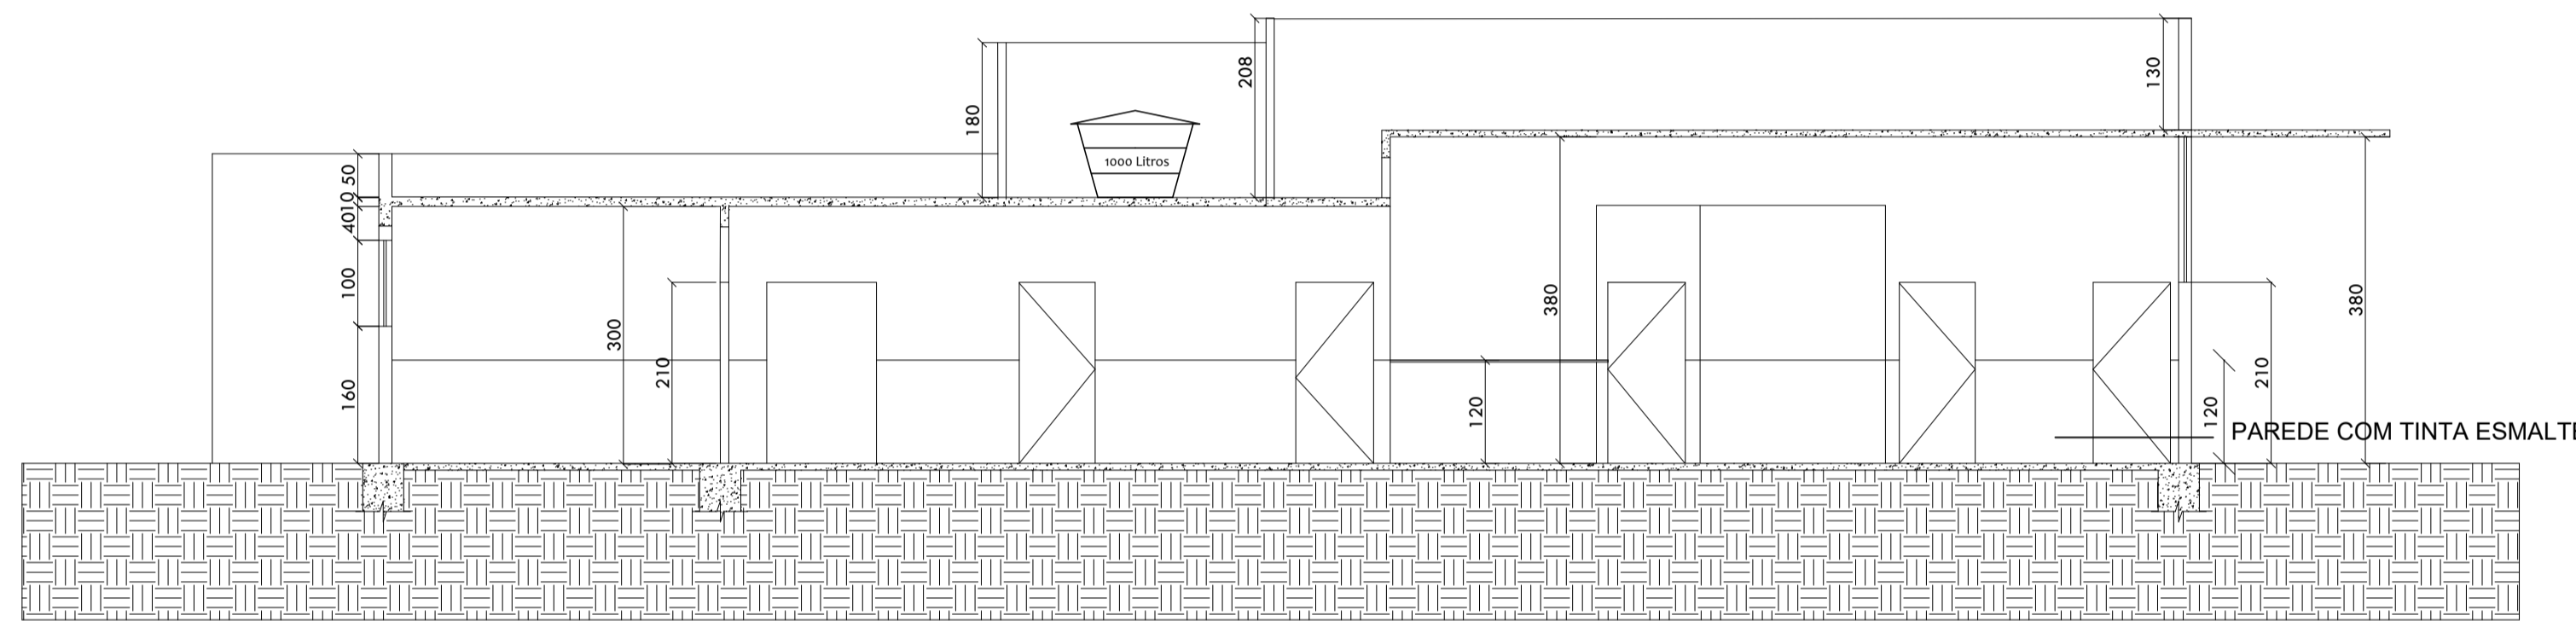


CORTE BB
esc 1:75

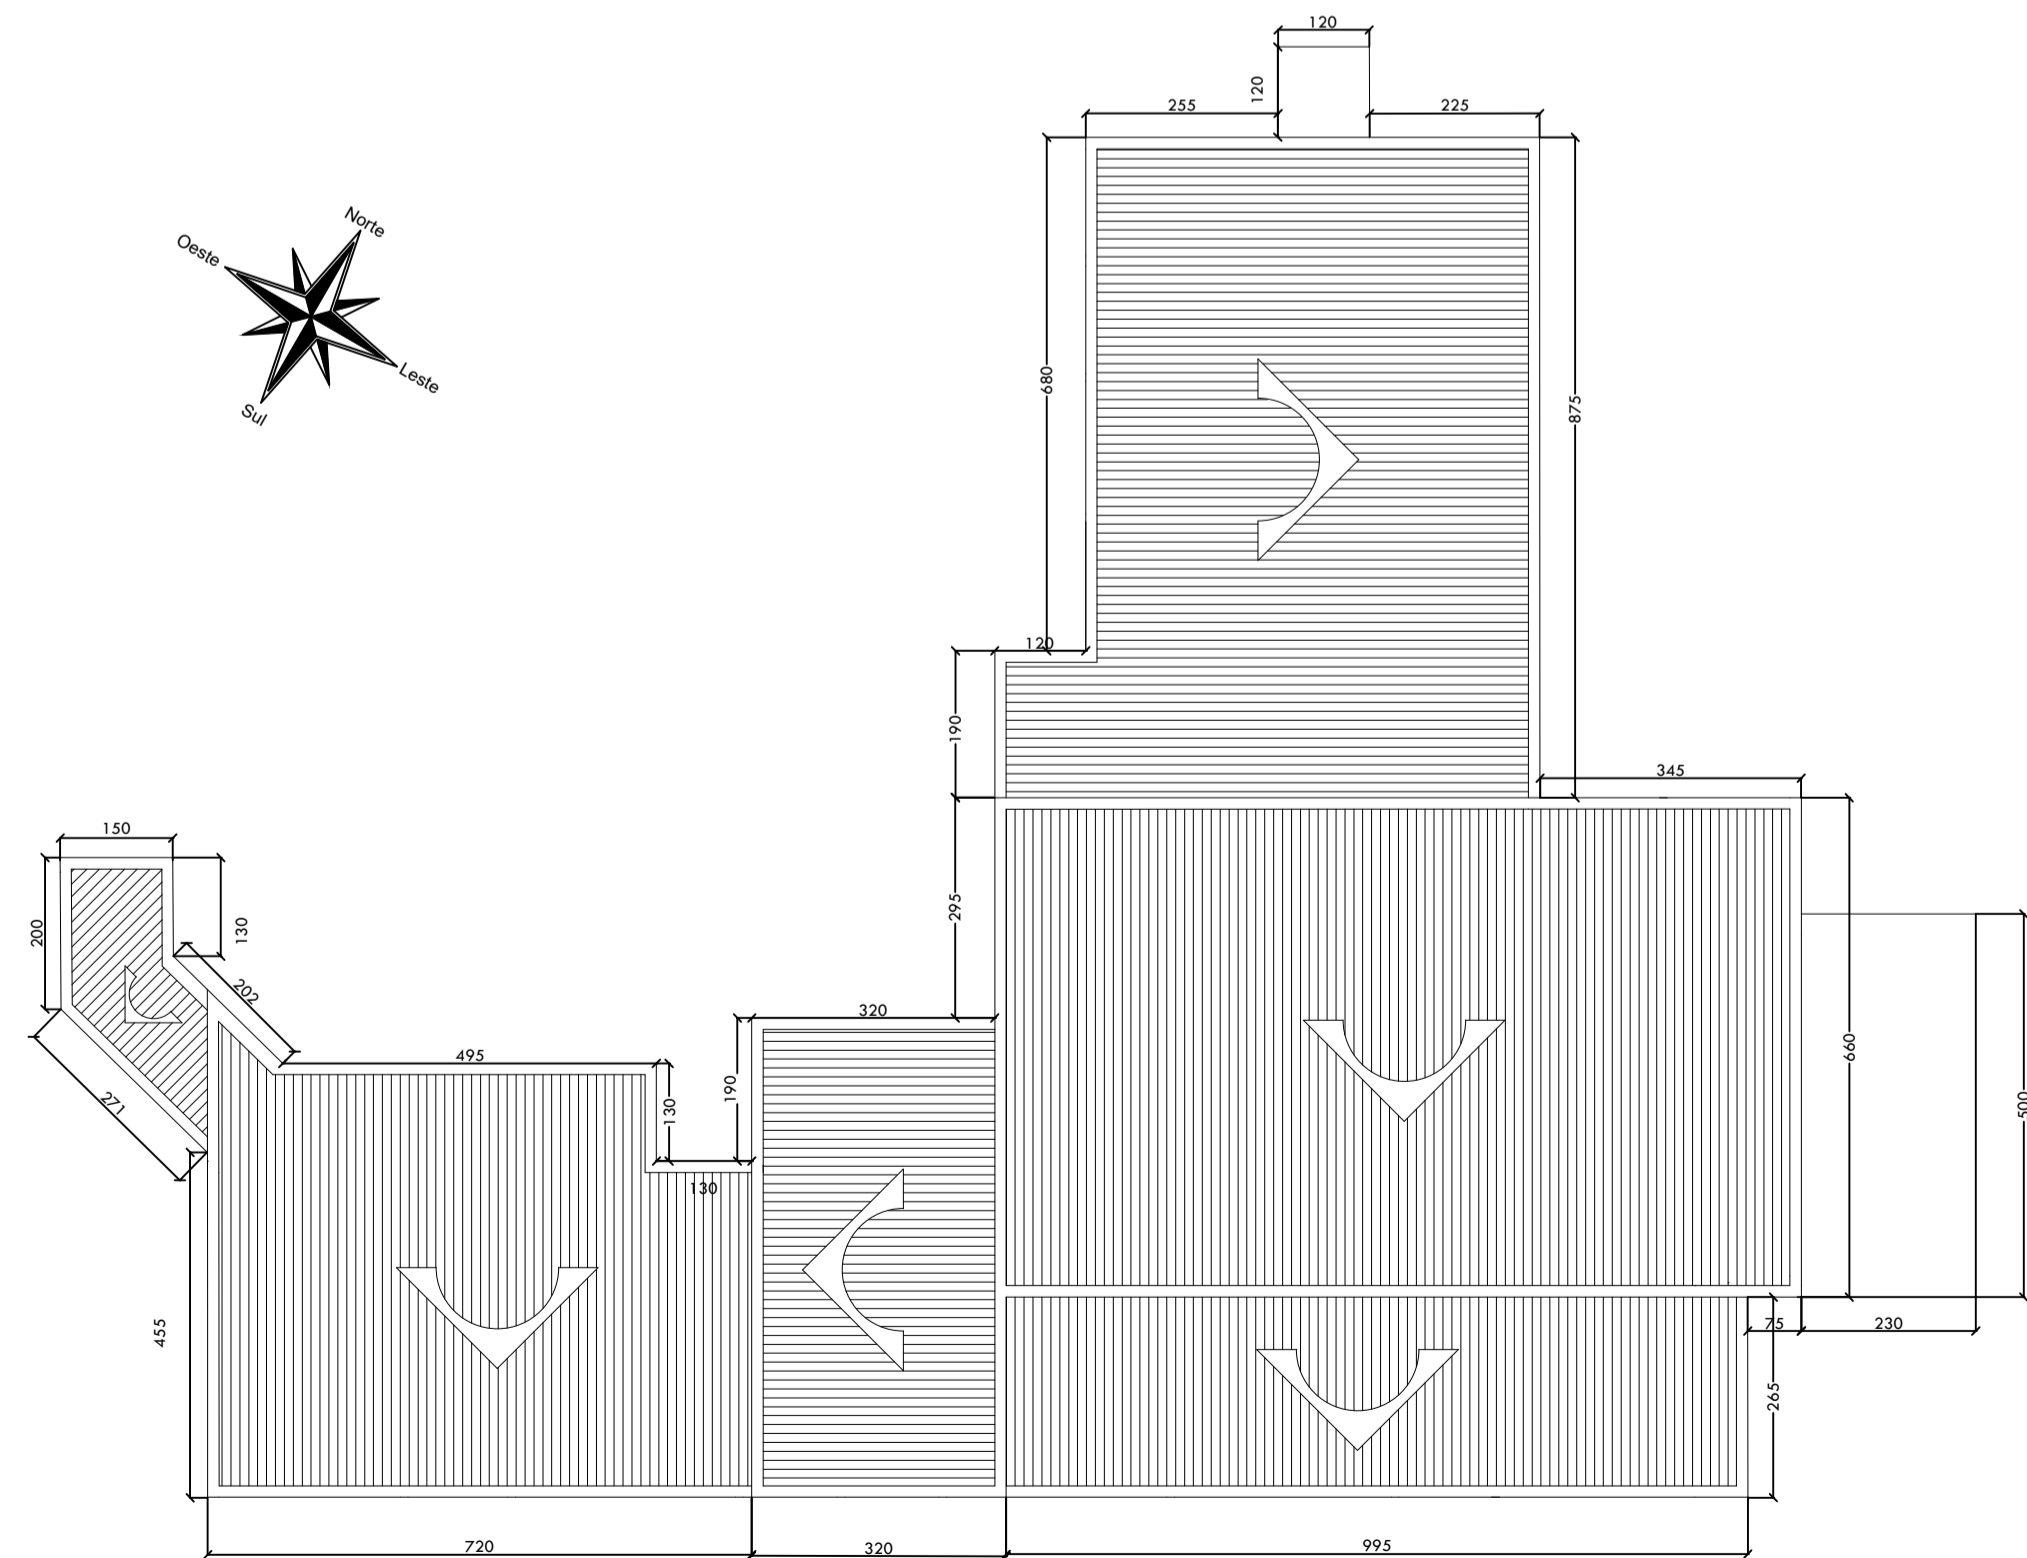

PLANTA COBERTURA
esc 1:100

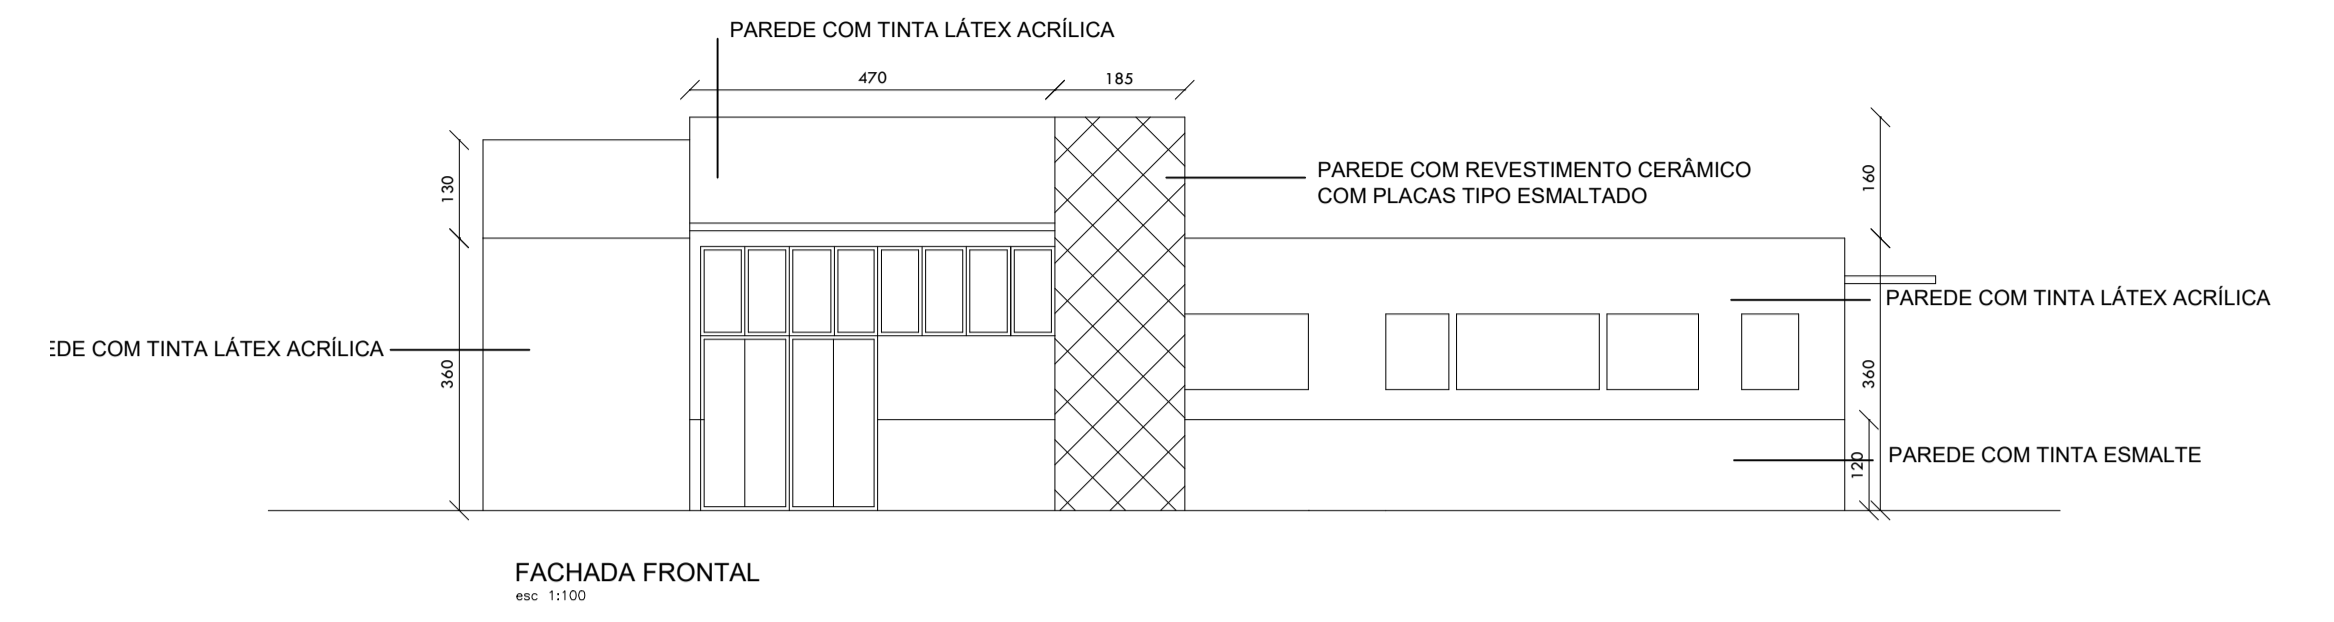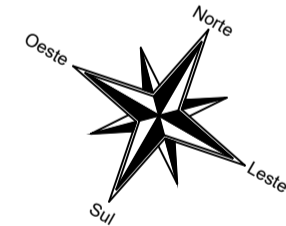

FACHADA FRONTAL
esc 1:100

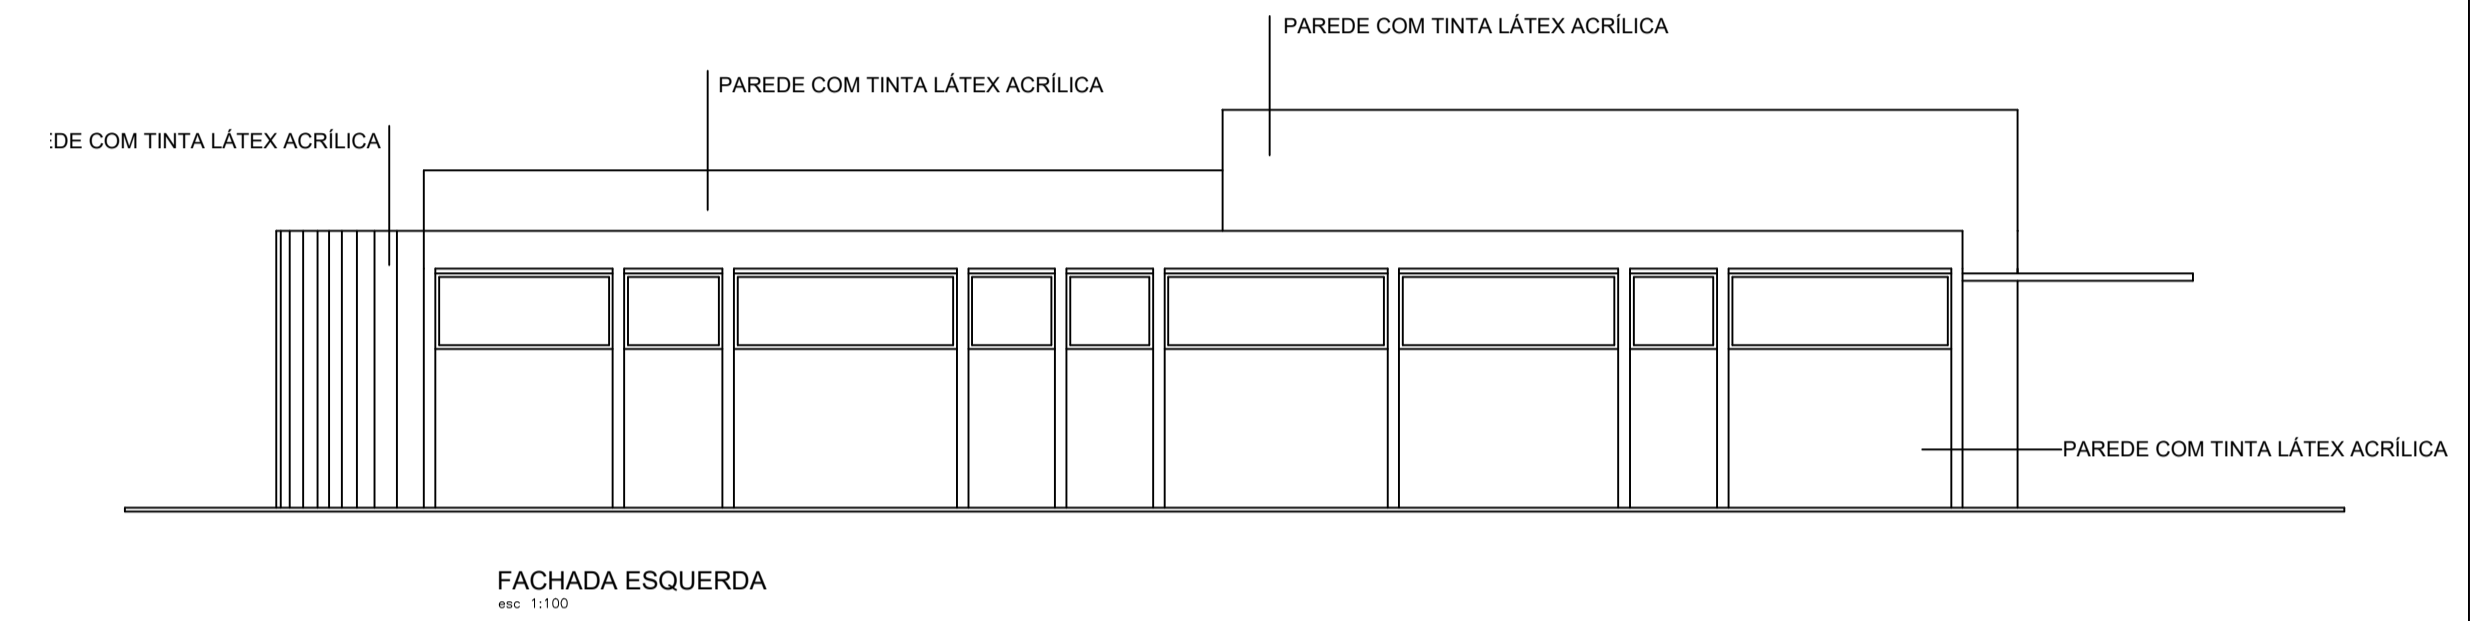

FACHADA ESQUERDA
esc 1:100

TÍTULO: **AMPLIAÇÃO DE UNIDADE DE SAÚDE**



PROPRIETÁRIO:
PREFEITURA MUNICIPAL DE PIRAPORA
CNPJ - 23.539.463/0001-21

OPERAÇÃO 1061293-96 CONTRATO DE REPASSE 55214/2018

RESPONSÁVEL TÉCNICO:

RODRIGO SOARES MAGALHAES
ENGENHEIRO CIVIL CREA 199076/D

CONTÉM:
PLANTA DE COBERTURA, CORTES
E FACHADAS

DATA: ABRIL/20 ESCALA: INDICADA PRANCHA: 04/14

ENDEREÇO:
AV. GOVERNADOR VALADARES - CENTRO
PIRAPORA - CEP - 39270-000

ÁREA DO LOTE: 1259,72 m² ÁREA A CONSTRUIR: 229,25 m²