PRODUZIDO POR UMA VERSÃO DO AUTODESK PARA ESTUDANTES

DETALHE DAS COLUNAS DE VENTILAÇÃO
ESCALA 1:15 – A0

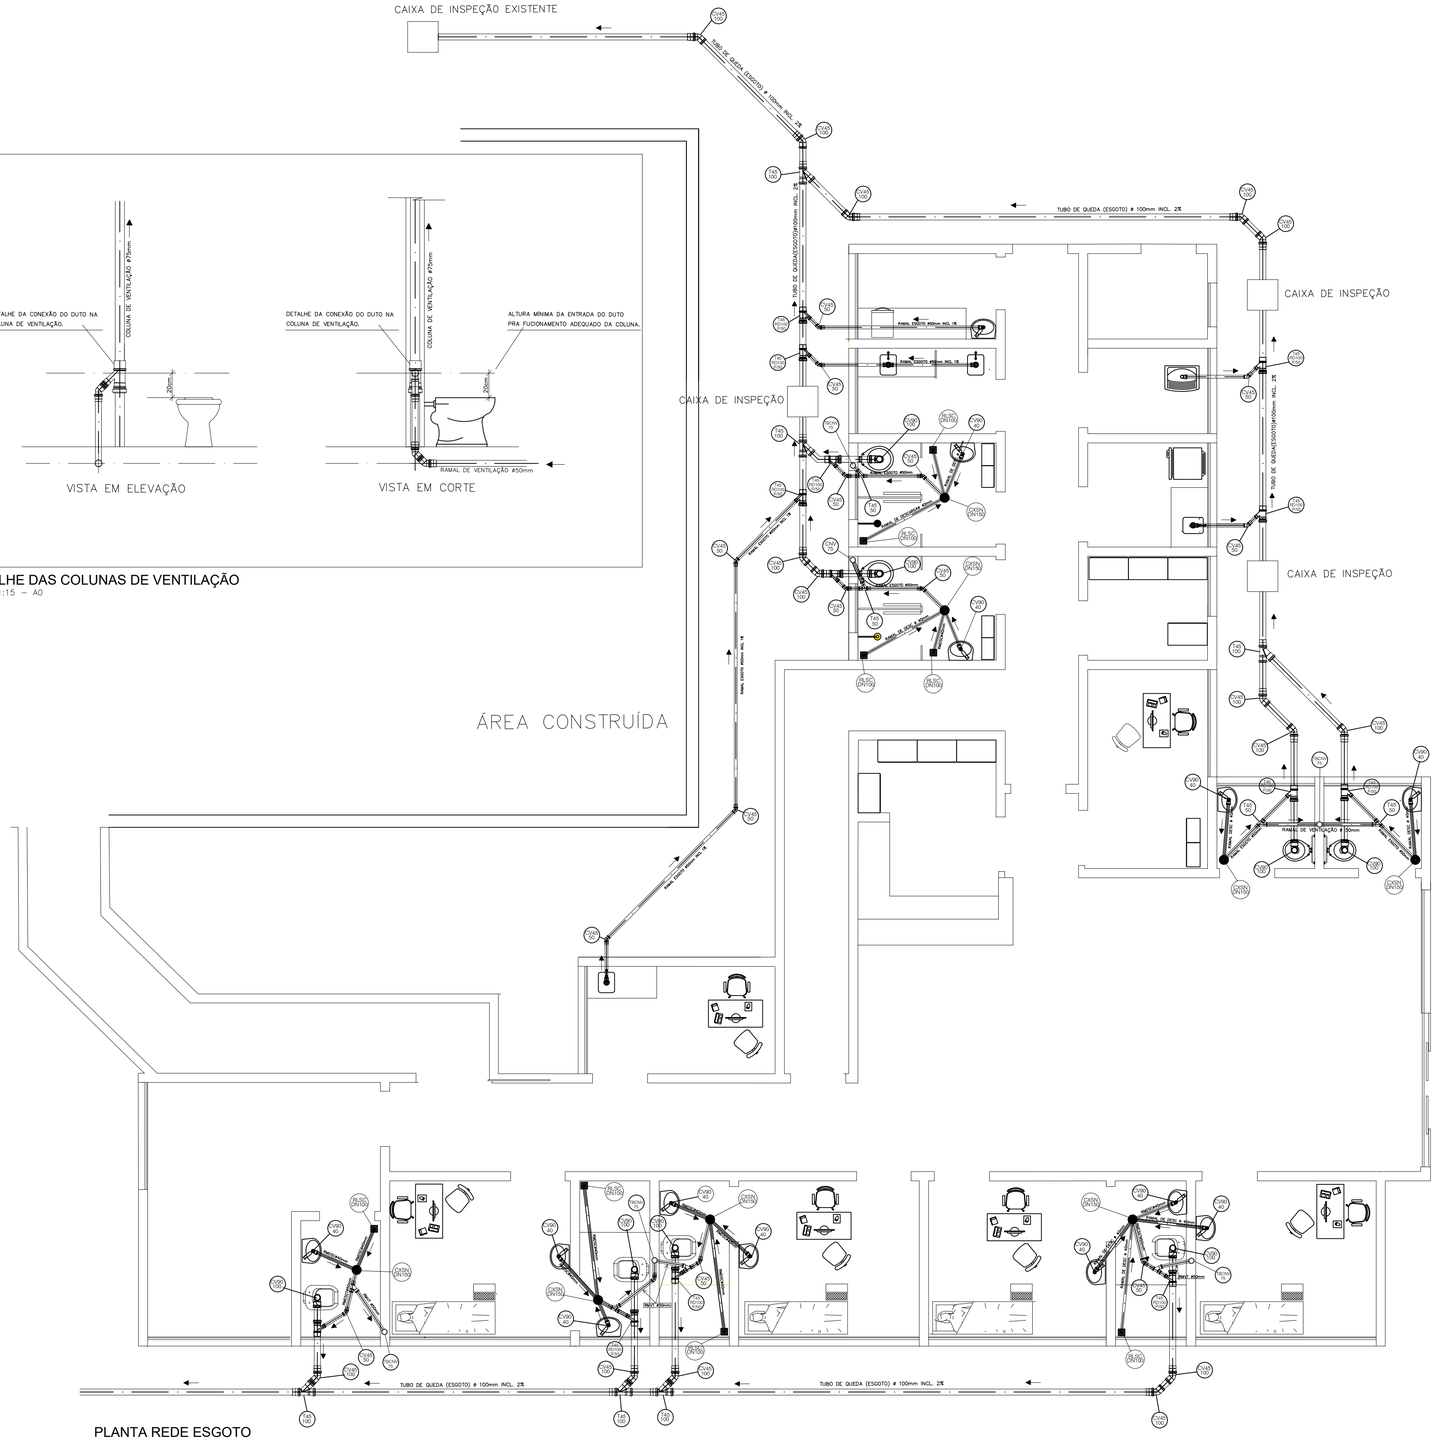

PLANTA REDE ESGOTO
ESCALA 1:50

		LISTA DO MATERIAL DA TUBULAÇÃO DA REDE DE ESGOTO
QUANT.	UNID.	DESCRIÇÃO
13	PÇ	TUBO SOLDÁVEL BRANCO SÉRIE NORMAL ESGOTO PVC 6000 X 100mm
05	PÇ	TUBO SOLDÁVEL BRANCO SÉRIE NORMAL ESGOTO PVC 6000 X 40mm
07	PÇ	TUBO SOLDÁVEL BRANCO SÉRIE NORMAL ESGOTO PVC 6000 X 50mm
05	PÇ	TUBO SOLDÁVEL BRANCO SÉRIE NORMAL ESGOTO PVC 6000 X 75mm
10	PÇ	CURVA 90° BRANCO SÉRIE NORMAL ESGOTO PVC 100mm
16	PÇ	CURVA 45° BRANCO SÉRIE NORMAL ESGOTO PVC 100mm
07	PÇ	"T" 45° BRANCO SÉRIE NORMAL ESGOTO PVC 100mm
14	PÇ	"T" 45° BRANCO SÉRIE NORMAL ESGOTO PVC REDUÇÃO 100 X 50mm
02	PÇ	"T" 45° BRANCO SÉRIE NORMAL ESGOTO PVC REDUÇÃO 100 X 40mm
25	PÇ	CURVA 90° BRANCO SÉRIE NORMAL ESGOTO PVC 50mm
05	PÇ	CURVA 45° BRANCO SÉRIE NORMAL ESGOTO PVC 50mm
09	PÇ	"T" 45° BRANCO SÉRIE NORMAL ESGOTO PVC 50mm
15	PÇ	CURVA 90° BRANCO SÉRIE NORMAL ESGOTO PVC 40mm
05	PÇ	"T" 45° BRANCO SÉRIE NORMAL ESGOTO PVC 40mm
03	PÇ	CAIXA DE INSPEÇÃO P ESGOTO EM CONCRETO DN 100mm
08	PÇ	VASO SANITÁRIO
13	PÇ	PIA(CUBA) P BANHEIRO
12	PÇ	RALO SÉCO P BANHEIRO DN 100mm
08	PÇ	CAIXA SIFONADA P BANHEIRO DN 150mm
01	PÇ	TANQUE P AREA DE SERVIÇO
04	PÇ	PIA PARA COZINHA

OBSERVAÇÃO: LISTA DE MATERIAL NECESSÁRIA PARA EXECUÇÃO DE PONTOS DE ESGOTO QUE CONSTAM NA PLANILHA ORÇAMENTÁRIA.

	LEGENDA
CV45100	CURVA DE 45° DIÂMETRO NOMINAL 100mm
CV90100	CURVA DE 90° DIÂMETRO NOMINAL 100mm
CV4550	CURVA DE 45° DIÂMETRO NOMINAL 50mm
CV9050	CURVA DE 90° DIÂMETRO NOMINAL 50mm
CV4540	CURVA DE 45° DIÂMETRO NOMINAL 40mm
CV9040	CURVA DE 90° DIÂMETRO NOMINAL 40mm
T45100	"T" DE 45° DIÂMETRO NOMINAL 100mm
T4550	"T" DE 45° DIÂMETRO NOMINAL 50mm
T45RD100P50	"T" DE 45° DE REDUÇÃO DE 100 P 50mm
RLSCDN100	RALO SECO DIÂMETRO NOMINAL 100mm
CXSNDN150	CAIXA SINFONADA DIÂMETRO NOMINAL 150mm
TBCNV75	TUBO DA COLUNA DE VENTILAÇÃO DIÂMETRO NOMINAL 75mm
T45RD75P50	"T" DE 45° DE REDUÇÃO DE 75 P 50mm
RMDSC	RAMAL DE DESCARGA
RMVT	RAMAL DE VENTILAÇÃO
RMESGT	RAMAL DE ESGOTO

TÍTULO:
AMPLIAÇÃO DE UNIDADE DE SAÚDE

PROPRIETÁRIO:
ALEXANDRO COSTA CESAR:02843530601
Assinado de forma digital por ALEXANDRO COSTA CESAR:02843530601 Dados: 2021.07.26 16:04:30 -03'00'
PREFEITURA MUNICIPAL DE PIRAPORA
CNPJ - 23.539.463/0001-21

OPERAÇÃO 1061293-96
CONTRATO DE REPASSE 55214/2018

RESPONSÁVEL TÉCNICO:
RODRIGO SOARES MAGALHAES:10859117642
Assinado de forma digital por RODRIGO SOARES MAGALHAES:10859117642 Dados: 2021.07.26 16:04:08 -03'00'
RODRIGO SOARES MAGALHÃES
ENGENHEIRO CIVIL 199076/D

CONTÉM:
PROJETO ESGOTO

DATA: ABRIL/20
ESCALA: INDICADA
PRANCHA: 12/15

ENDEREÇO:
AV. GOVERNADOR VALADARES - CENTRO
PIRAPORA - CEP - 39270-000

ÁREA DO LOTE.: 1259,72 m²
ÁREA A CONSTRUIR: 229,25 m²

PRODUZIDO POR UMA VERSÃO DO AUTODESK PARA ESTUDANTES
PRODUZIDO POR UMA VERSÃO DO AUTODESK PARA ESTUDANTES
PRODUZIDO POR UMA VERSÃO DO AUTODESK PARA ESTUDANTES