



**01 PLANTA DRENAGEM**  
ESCALA 1:1000

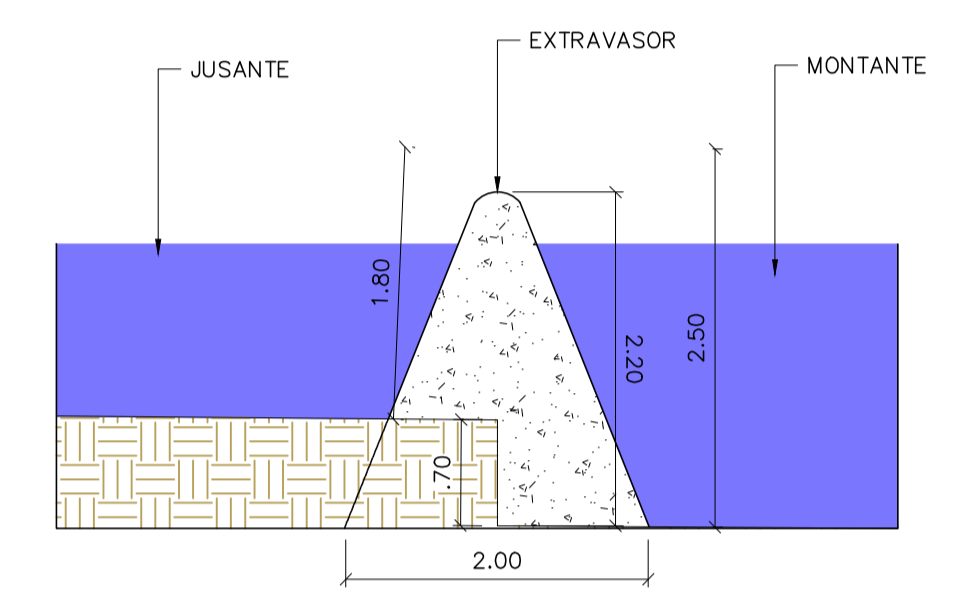

**02 DETALHE EXTRAVASOR**  
ESCALA 1:50

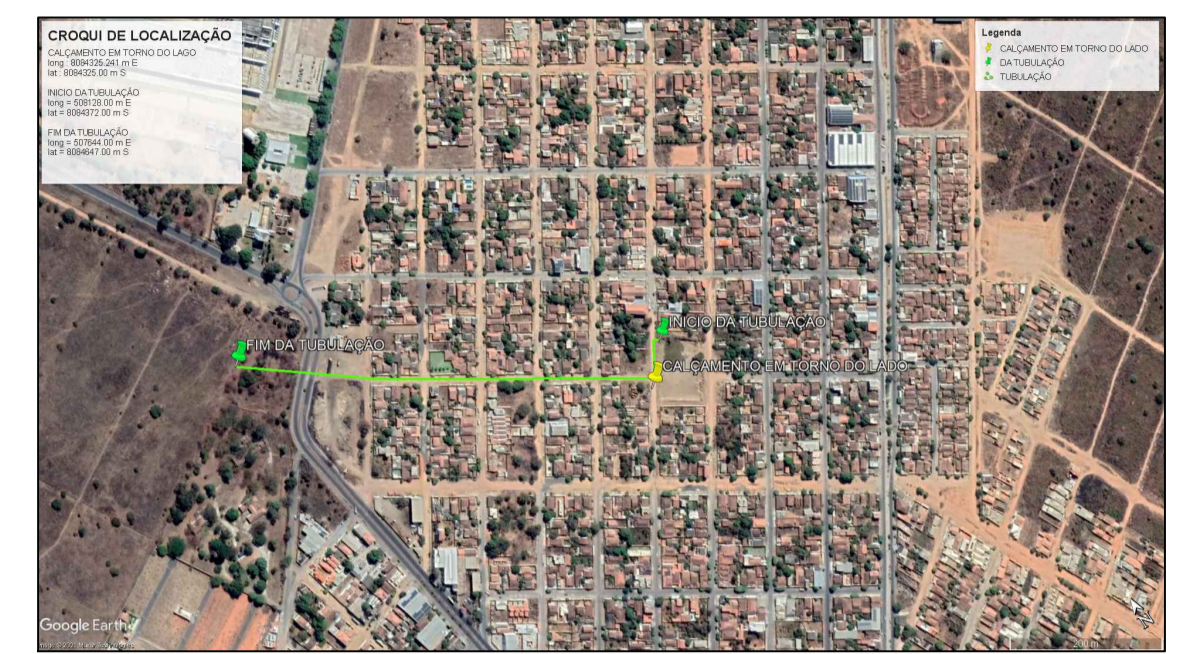

**03 DETALHE TUBO PEAD**  
ESCALA 1:50

**NOTAS**

**LEGENDA**

**MAPA-CHAVE**

**ATUALIZAÇÃO**

1 - Medidas em metros.

- TUBULAÇÃO EM PEAD CORRUGADO DN = 450 MM, EXTENSÃO TOTAL = 629,90 METROS
- ➔ SENTIDO DO FLUXO
- ENROCAMENTO COM PEDRA DE MÃO

REV.	DESCRIÇÃO	DATA	EXEC.	VERIF.	APROV.
0	EMISSÃO INICIAL				

DATA	INDICADA	PRANCHA:
02/12/2021		01/05

<b>CONTRATADA:</b> CARVALHO AMARAL ENGENHARIA CNPJ Nº: 16.783.066/0001-35 Avenida Mestre Firmino, nº 726, 1º andar Centro, Montes Claros/MG. CEP: 35401-074	<b>RESP. TEC.:</b> LWAN MATHEUS COSTA SOUZA REG. CREA: 255.542/D	
<b>CONTRATANTE:</b> PREFEITURA MUNICIPAL DE PIRAPORA/MG CNPJ Nº: 23.539.463/0001-21 R. Anh. Nascimento, 274 Centro, Pirapora/MG. CEP: 39.270-000	<b>MUNICÍPIO/ÁREA:</b> MUNICÍPIO DE PIRAPORA/MG <b>RESPONSÁVEL CONTRATANTE:</b> PREF. MUNICIPAL DE PIRAPORA	
<b>TÍTULO:</b> PROJETO ARQUITETÔNICO PAVIMENTAÇÃO E CALÇAMENTO EM TORNO DO LAGO E DRENAGEM PLANTA DRENAGEM, DETALHES E CROQUI DE LOCALIZAÇÃO		<b>ENDEREÇO DA OBRA:</b> BAIRRO CÍCERO PASSOS, PIRAPORA/MG
<b>DATA:</b> 02/12/2021	<b>ESCALA:</b> INDICADA	<b>PRANCHA:</b> 01/05
<b>ARQUIVO:</b> DE-2021.1716-MG.PIR-ARQ-EXE.001=0		