




14 BOCA DE LOBO DUPLA COMBINADA
ESCALA 1:25

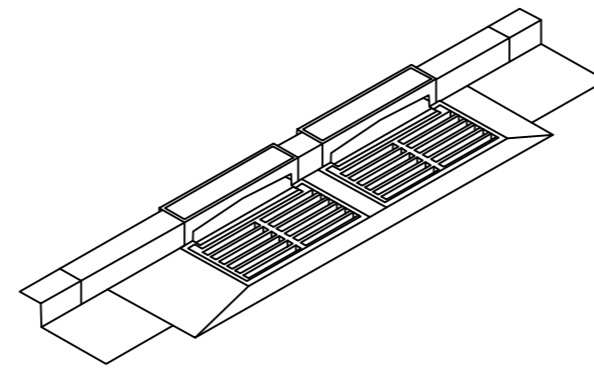


15 PERSPECTIVA
ESCALA 1:25

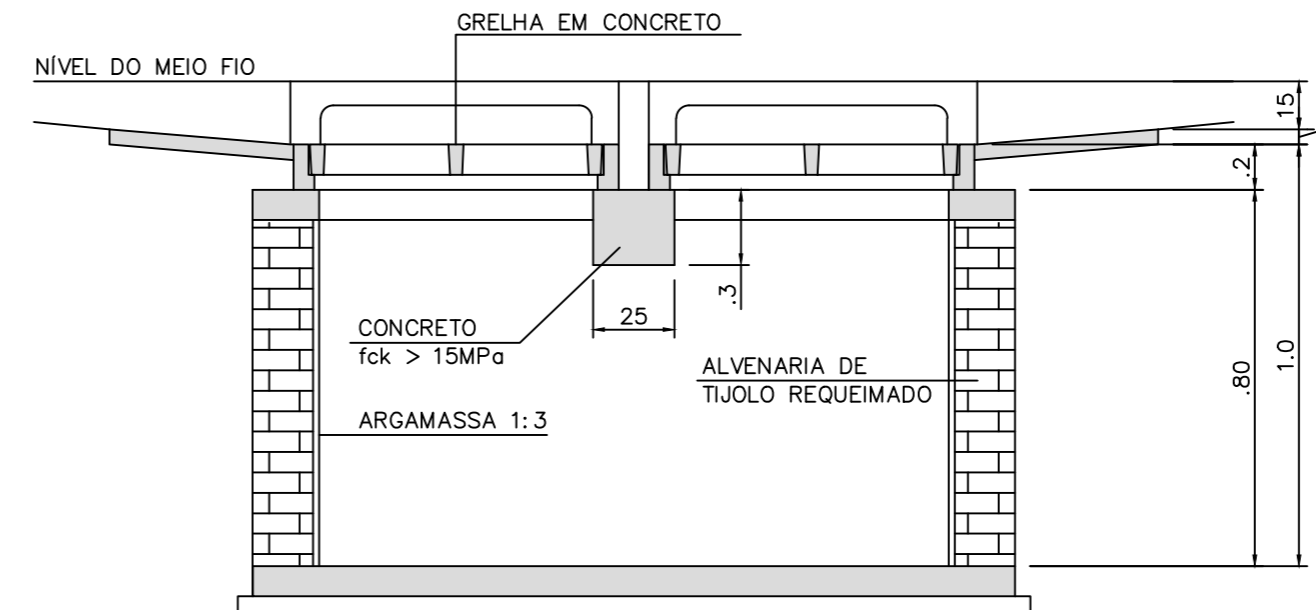

16 CORTE F-F
ESCALA 1:25

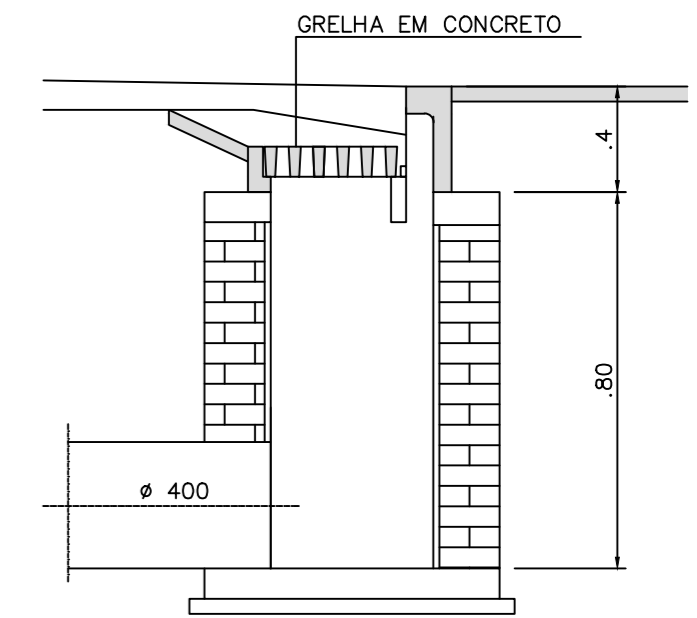

17 CORTE G-G
ESCALA 1:25

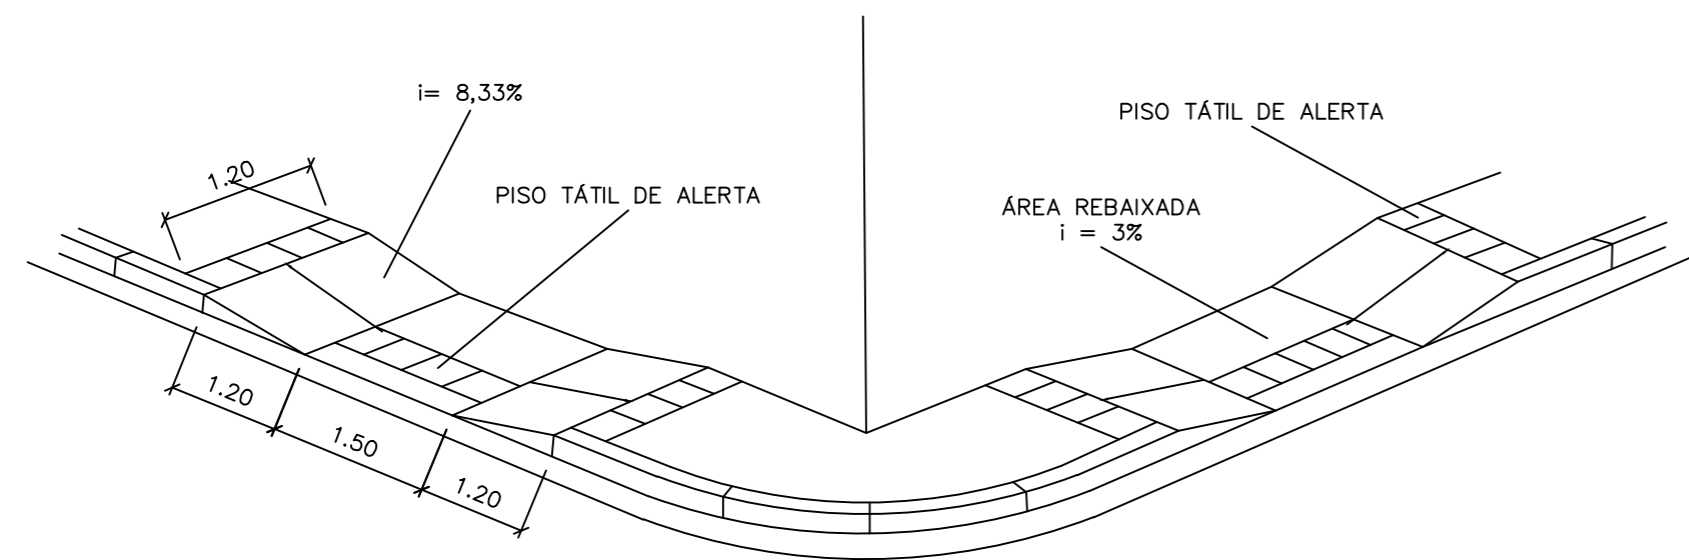

18 PERSPECTIVA RAMPA DE ACESSIBILIDADE
SEM ESCALA

NOTAS

1 - Medidas em metros.

LEGENDA

ATUALIZAÇÃO

REV.	DESCRIÇÃO	DATA	EXEC.	VERIF.	APROV.
0	EMISSÃO INICIAL				

CONTRATADA:	CARVALHO AMARAL ENGENHARIA CNPJ Nº: 16.783.066/0001-35 Avenida Mestre Fininho, nº 726, 1º andar Centro, Montes Claros/MG, CEP: 39401-074	RESP. TEC. LWAN MATHEUS COSTA SOUZA REG. CREA: 255.542/D
CONTRATANTE:	PREFEITURA MUNICIPAL DE PIRAPORA/MG CNPJ Nº: 23.539.463/0001-21 R. Ant. Nascimento, 274 Centro, Pirapora/MG, CEP: 39.270-000	MUNICÍPIO/ÁREA: MUNICÍPIO DE PIRAPORA/MG RESPONSÁVEL CONTRATANTE: PREF. MUNICIPAL DE PIRAPORA
TÍTULO:	PROJETO ARQUITETÔNICO PAVIMENTAÇÃO E CALÇAMENTO EM TORNO DO LAGO E DRENAGEM DETALHAMENTO DA BOCA DE LOBO E RAMPA ACESSÍVEL	ENDEREÇO DA OBRA: BAIRRO CÍCERO PASSOS, PIRAPORA/MG
DATA:	02/12/2021	ESCALA: INDICADA
ARQUIVO:	DE-2021.1716-MG.PIR-ARQ-EXE.001=0	PRANCHA: 04/04