Lista de Materiais

Alimentação	**Aparelho**	
	Torneira de Jardim	
	25mm x 1/2"	1 pç
	Metais	
	Registro de esfera	
	3/4"	1 pç
	Registro de gaveta bruto ABNT	
	3/4"	1 pç
	Registro esfera borboleta bruto PVC	
	3/4"	1 pç
	PVC misto soldável	
	Colar de tomada em PVC	
	3/4"	1 pç
	Joelho 90 soldável c/ rosca	
	25 mm - 3/4"	4 pç
	PVC rígido roscável	
	Tubos	
	3/4"	0.28 m
	PVC rígido soldável	
	Adapt sold.curto c/bolsa-rosca p registro	
	25 mm - 3/4"	4 pç
	Curva 90 soldável	
	25 mm	8 pç
	Joelho 90º soldável	
	25 mm	1 pç
	Tubos	
	25 mm	21.78 m
	Tê 90 soldável	
	25 mm	1 pç
	Caixa d'água	
	Caixa d'água de polietileno	
	1500L	1 pç
Água fria	**Aparelho**	
	Torneira de lavatório	
	25 mm - 1/2"	11 pç
	Vaso Sanitário c/ cx. acoplada	
	1/2"	4 pç
	Metais	
	Registro de gaveta bruto ABNT	
	3/4"	4 pç
	PVC Acessórios	
	Bolsa de ligação p/ vaso sanitário	
	1.1/2"	4 pç
	Engate flexível cobre cromado com canopla	
	1/2 - 30cm	4 pç
	Engate flexível plástico	
	1/2 - 30cm	11 pç
	PVC misto soldável	
	Joelho de redução soldável c/ rosca	
	25 mm - 1/2"	4 pç
	PVC rígido soldável	
	Adapt sold c/ flange fixo p cx. d´água	
	25 mm - 3/4"	2 pç
	Adapt sold.curto c/bolsa-rosca p registro	
	25 mm - 3/4"	8 pç
	Cruzeta soldável	
	25 mm	2 pç
	Curva 90 soldável	
	25 mm	18 pç
	Tubos	
	25 mm	78.38 m
	Tê 90 soldável	
	25 mm	7 pç
	PVC soldável azul c/ bucha latão	
	Joelho de redução 90º soldável com bucha de latão	
	25 mm- 1/2"	9 pç
	Tê red.90 sold c/ bucha latão B central	
	25 mm -1/2"	2 pç

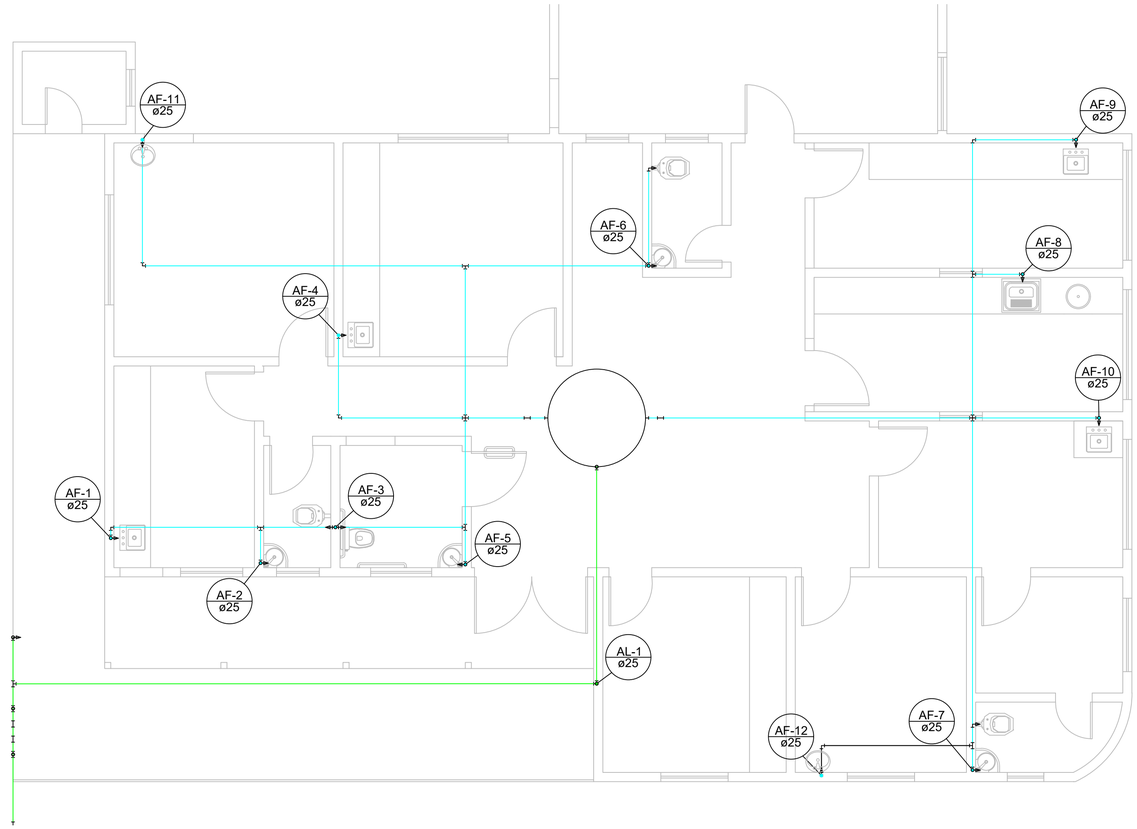

01 PLANTA BAIXA - HIDRÁULICO

ESCALA 1:50

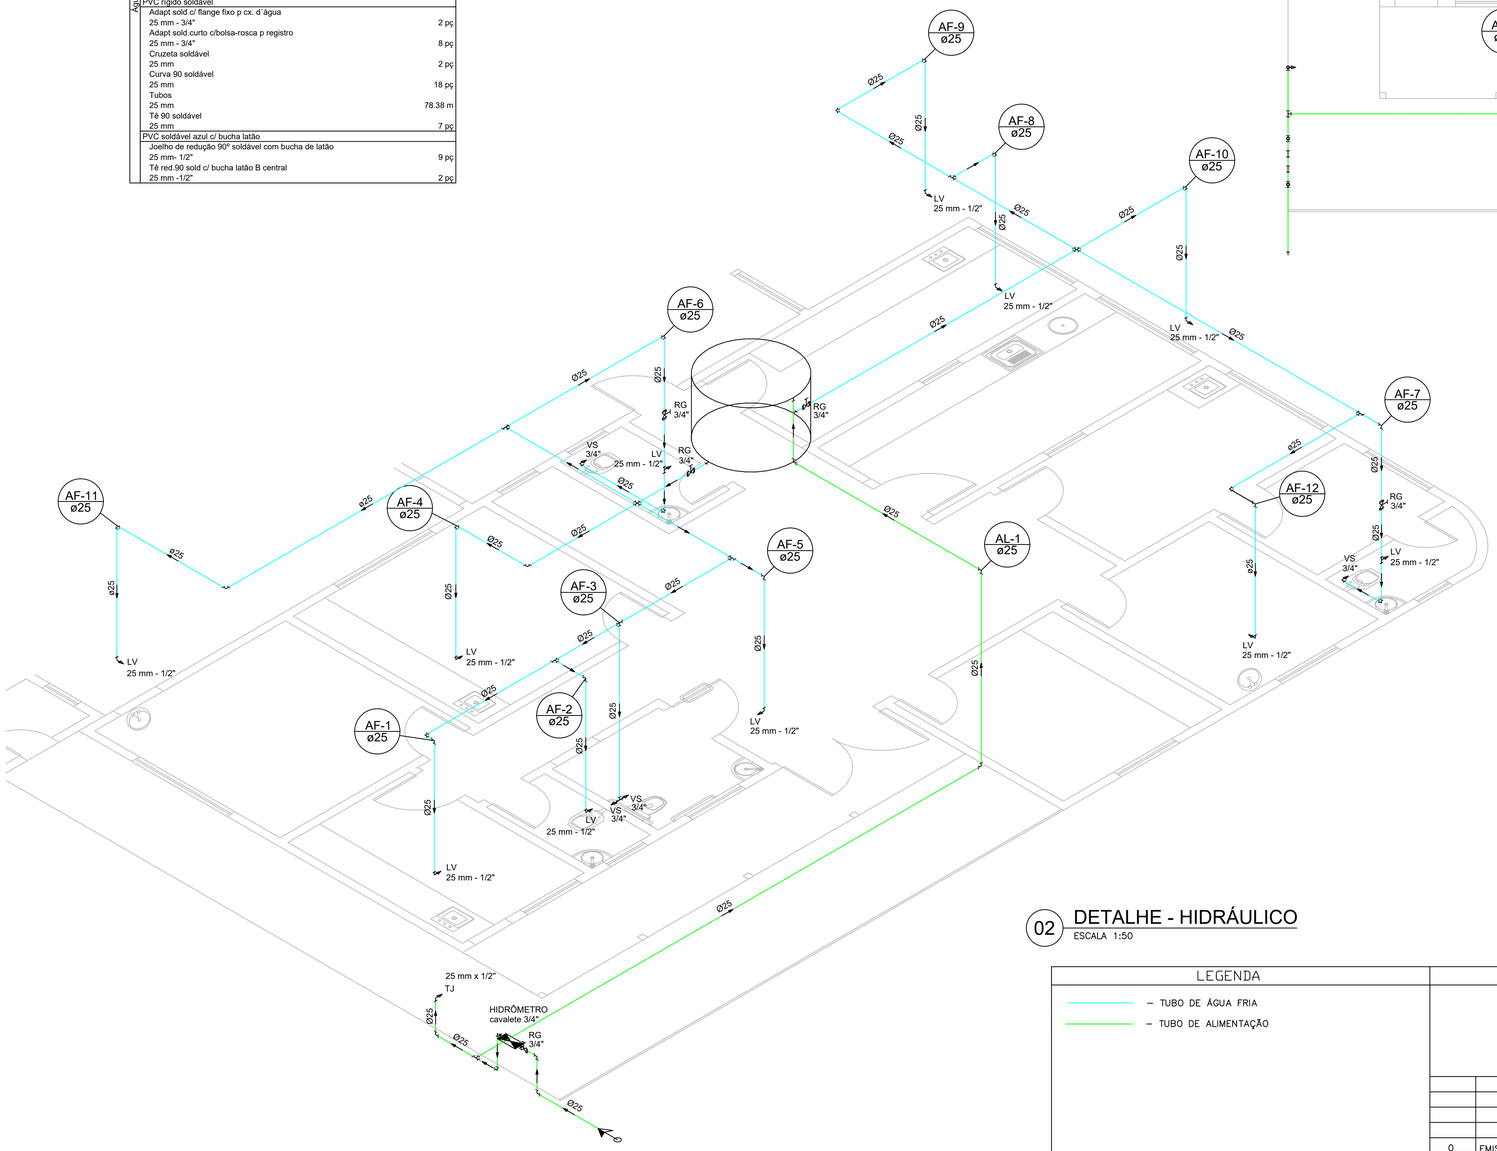

02 DETALHE - HIDRÁULICO

ESCALA 1:50

Legenda

- Alimentador Predial
- Hidrômetros - HIDRÔMETRO
- Registro bruto gaveta ABNT c/PVC soldável - RG

Legenda das indicações

HIDRÔMETRO	Hidrômetros - cavalete 3/4"
LV	Lavatório com joelho de 90º - 25 mm - 1/2"
RG	Registro bruto gaveta ABNT c/PVC soldável - 3/4"
TJ	Torneira de Jardim - 25 mm x 1/2"
VS	Vaso sanitário com caixa acoplada - 3/4"

LWAN MATHEUS COSTA SOUZA:07052436566

Assinado de forma digital por LWAN MATHEUS COSTA SOUZA:07052436566
Dados: 2022.02.18 15:46:06 -03'00'

LEGENDA

- TUBO DE ÁGUA FRIA
- TUBO DE ALIMENTAÇÃO

ATUALIZAÇÃO

REV.	DESCRIÇÃO	DATA	EXEC.	VERIF.	APROV.
0	EMISSÃO INICIAL				

CONTRATADA: CARVALHO AMARAL ENGENHARIA
CNPJ Nº: 16.783.066/0001-35
Avenida Mestre Fininha, nº 726, 1º andar
Centro, Montes Claros/MG,
CEP: 39401-074

ÁREA DA EDIFICAÇÃO (m^2): 180,08
RESP. TEC. LWAN MATHEUS COSTA SOUZA
REG. CREA: 255.542/D

CONTRATANTE: PREFEITURA MUNICIPAL DE PIRAPORA/MG
CNPJ Nº: 23.539.463/0001-21
R. Ant. Nascimento, 274
Centro, Piraporo/MG,
CEP: 39.270-000

MUNICÍPIO/ÁREA: MUNICÍPIO DE PIRAPORA/MG
RESPONSÁVEL CONTRATANTE: PREF. MUNICIPAL DE PIRAPORA

TÍTULO: PROJETO HIDRÁULICO
REFORMA UAPS RODOLFO MALLARD
PLANTA BAIXA, DETALHE, LISTA DE MATERIAIS E LEGENDA

ENDEREÇO DA OBRA: RUA JOSÉ DINIZ FERREIRA,183 SANTOS DUMONT

DATA: 02/02/2022
ESCALA: INDICADA
PRANCHA: 01/01
ARQUIVO: DE-2021.1620-MG.PIR-HID-EXE.001=0