



PLANTA - PRIMEIRO PAVIMENTO ÁREA 333.56M²

ESCALA: 1:75

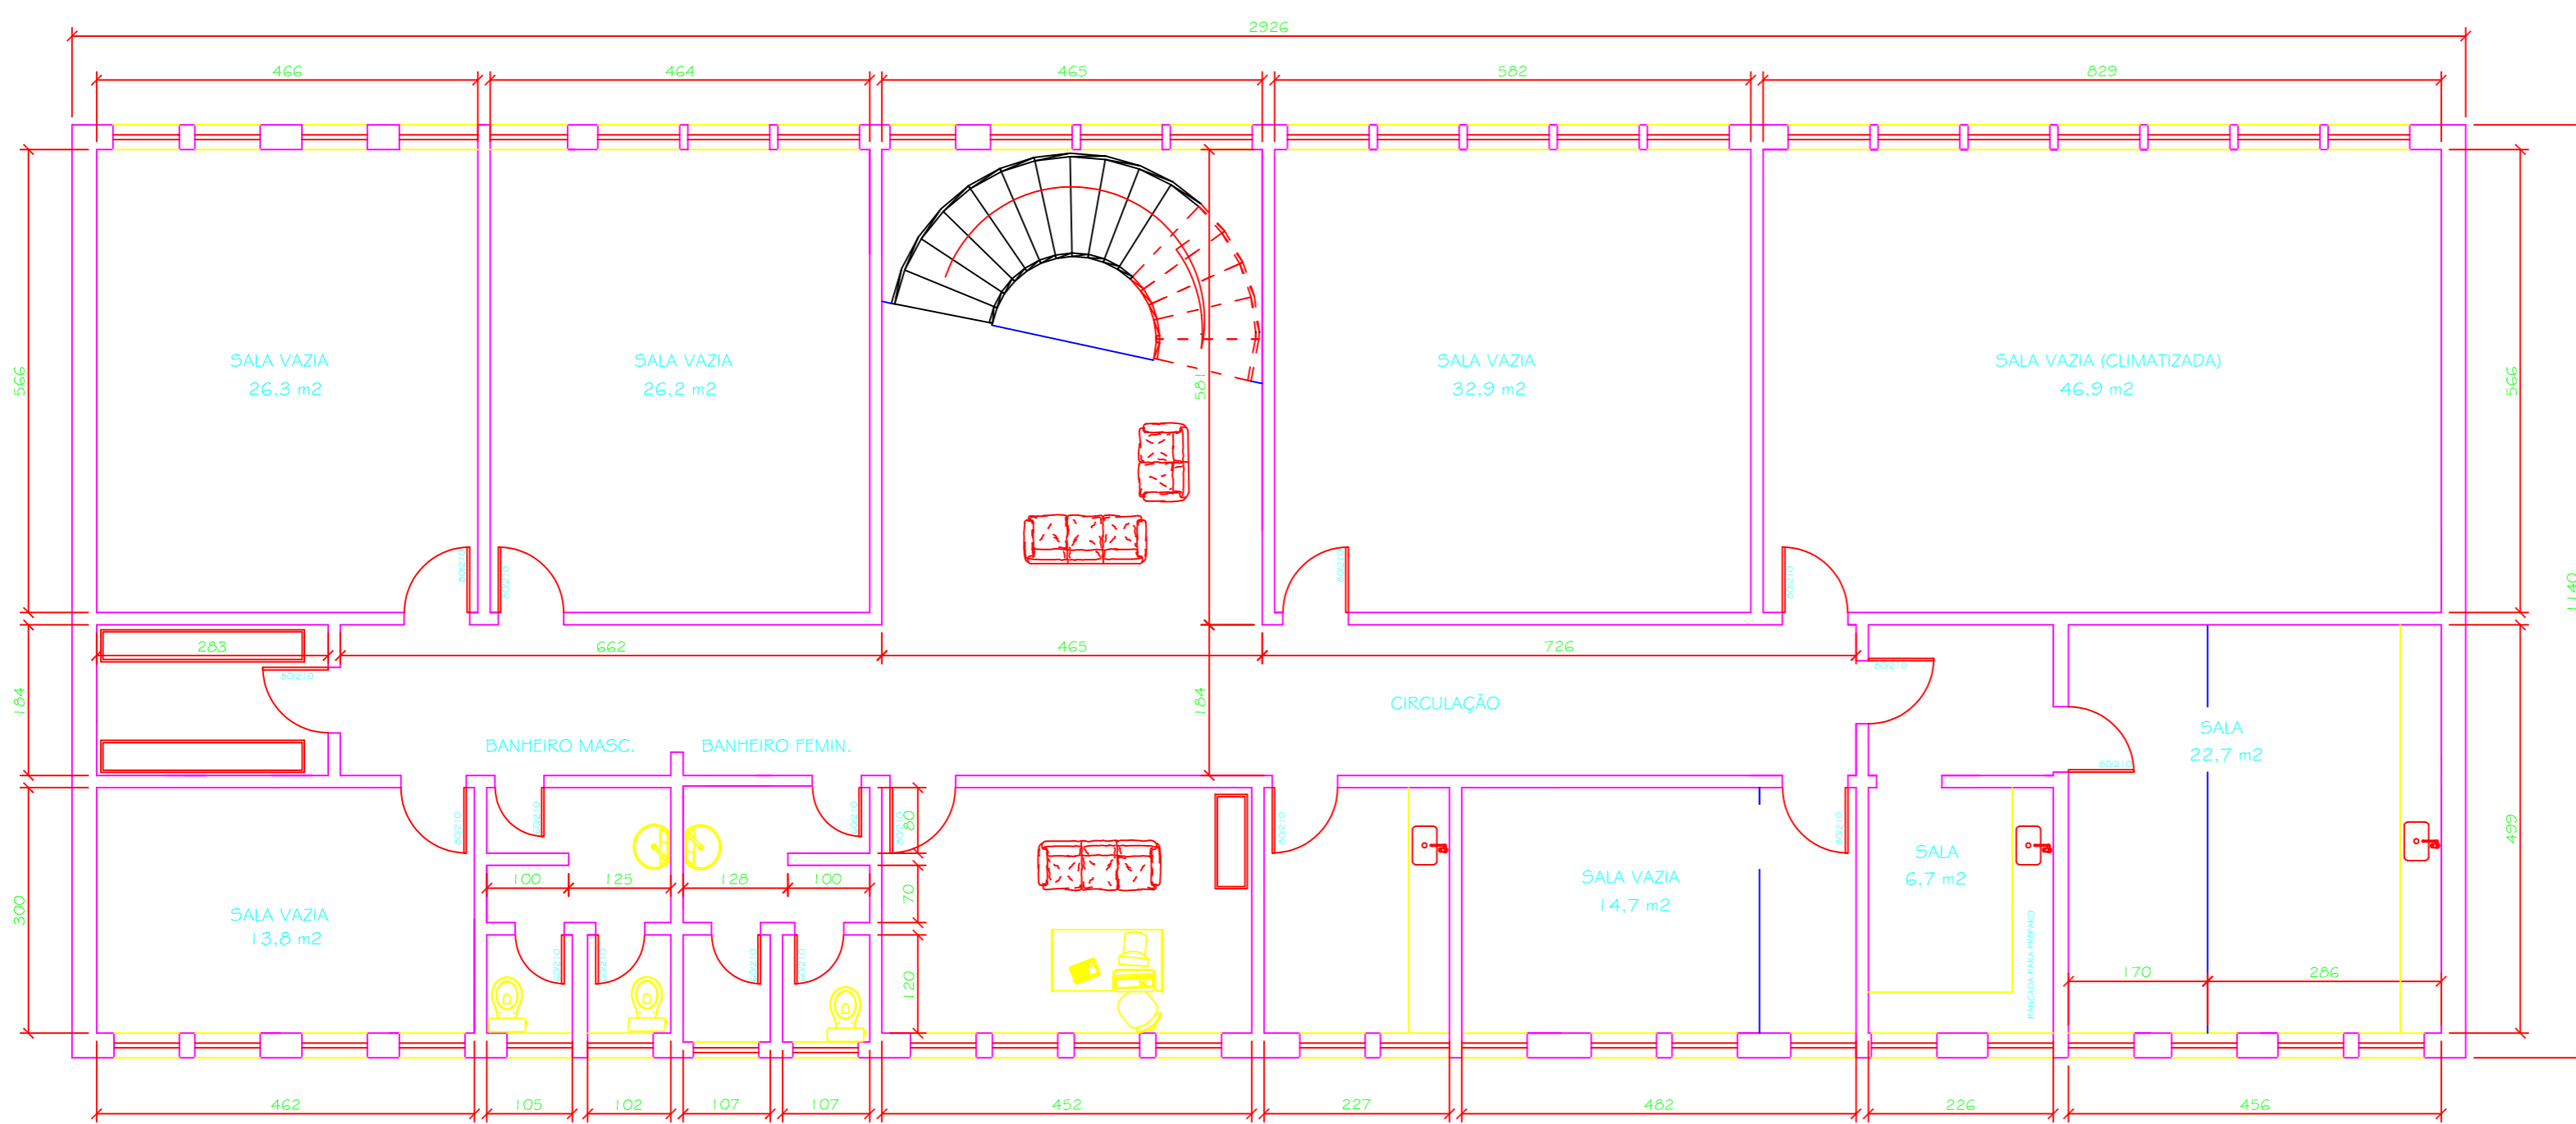


PLANTA - SEGUNDO PAVIMENTO ÁREA 333.56M²

ESCALA: 1:75

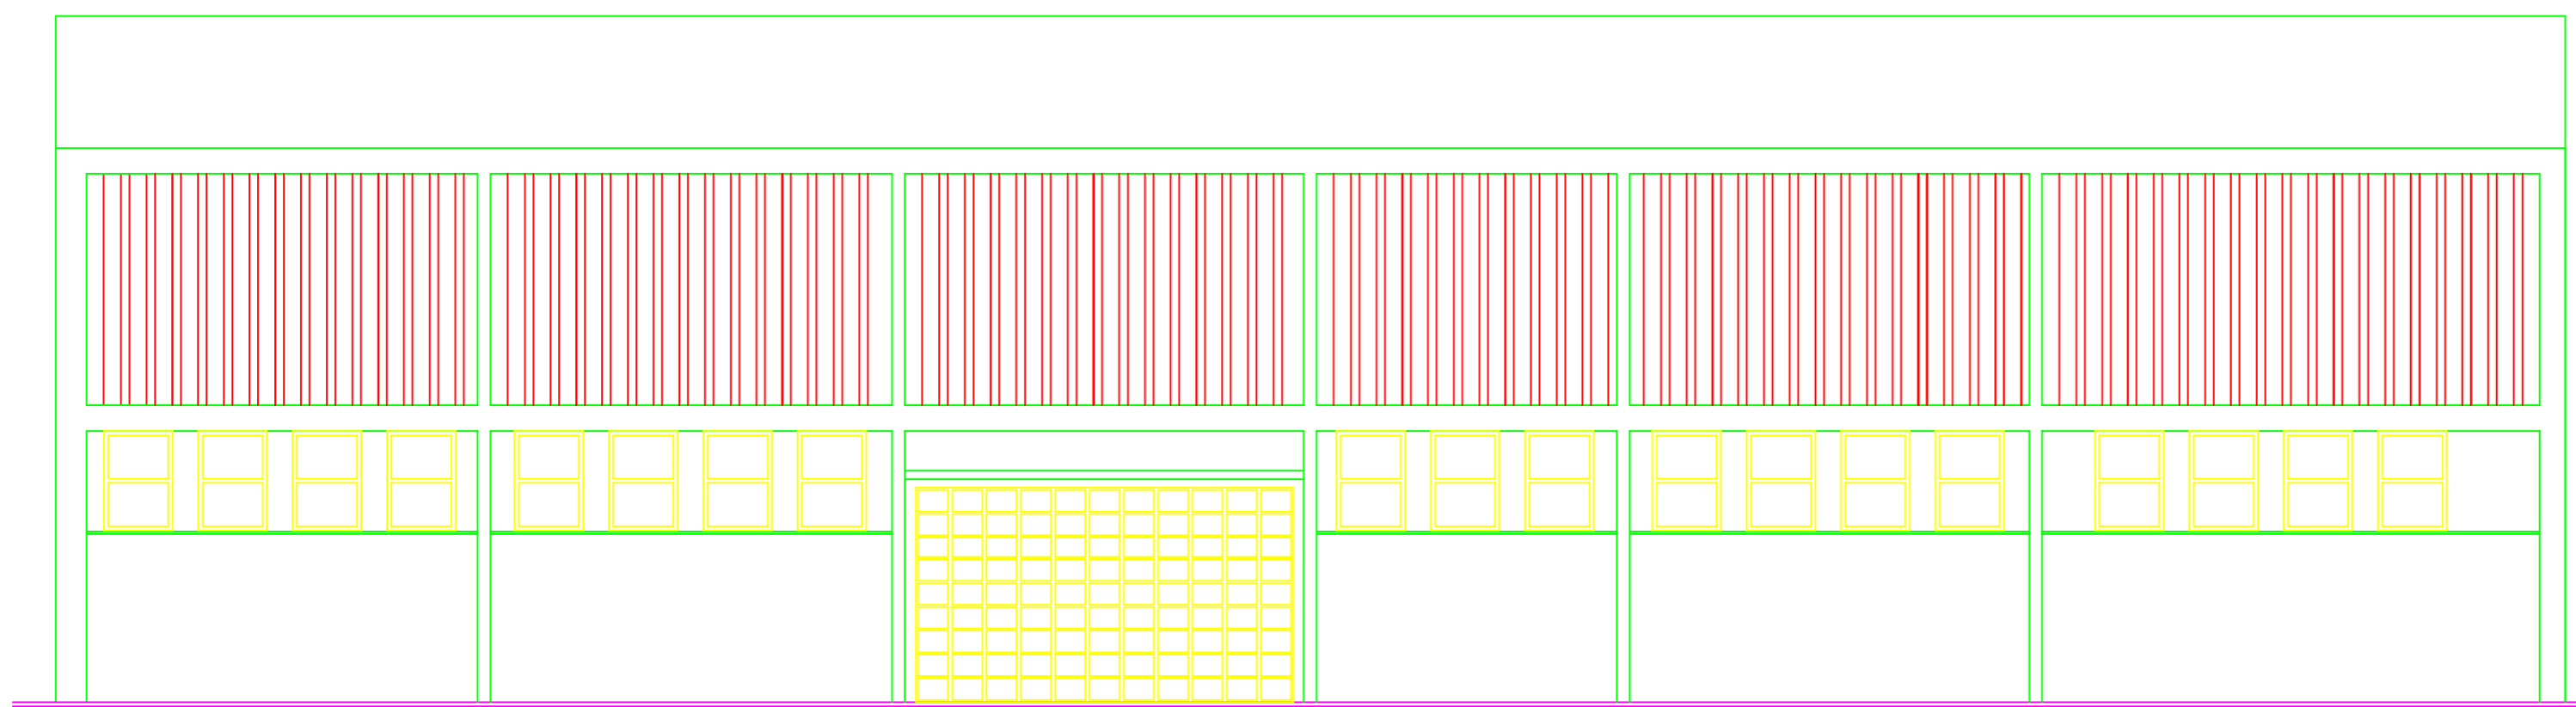

ELEVÇÃO - FACHADA

ESCALA: 1:75

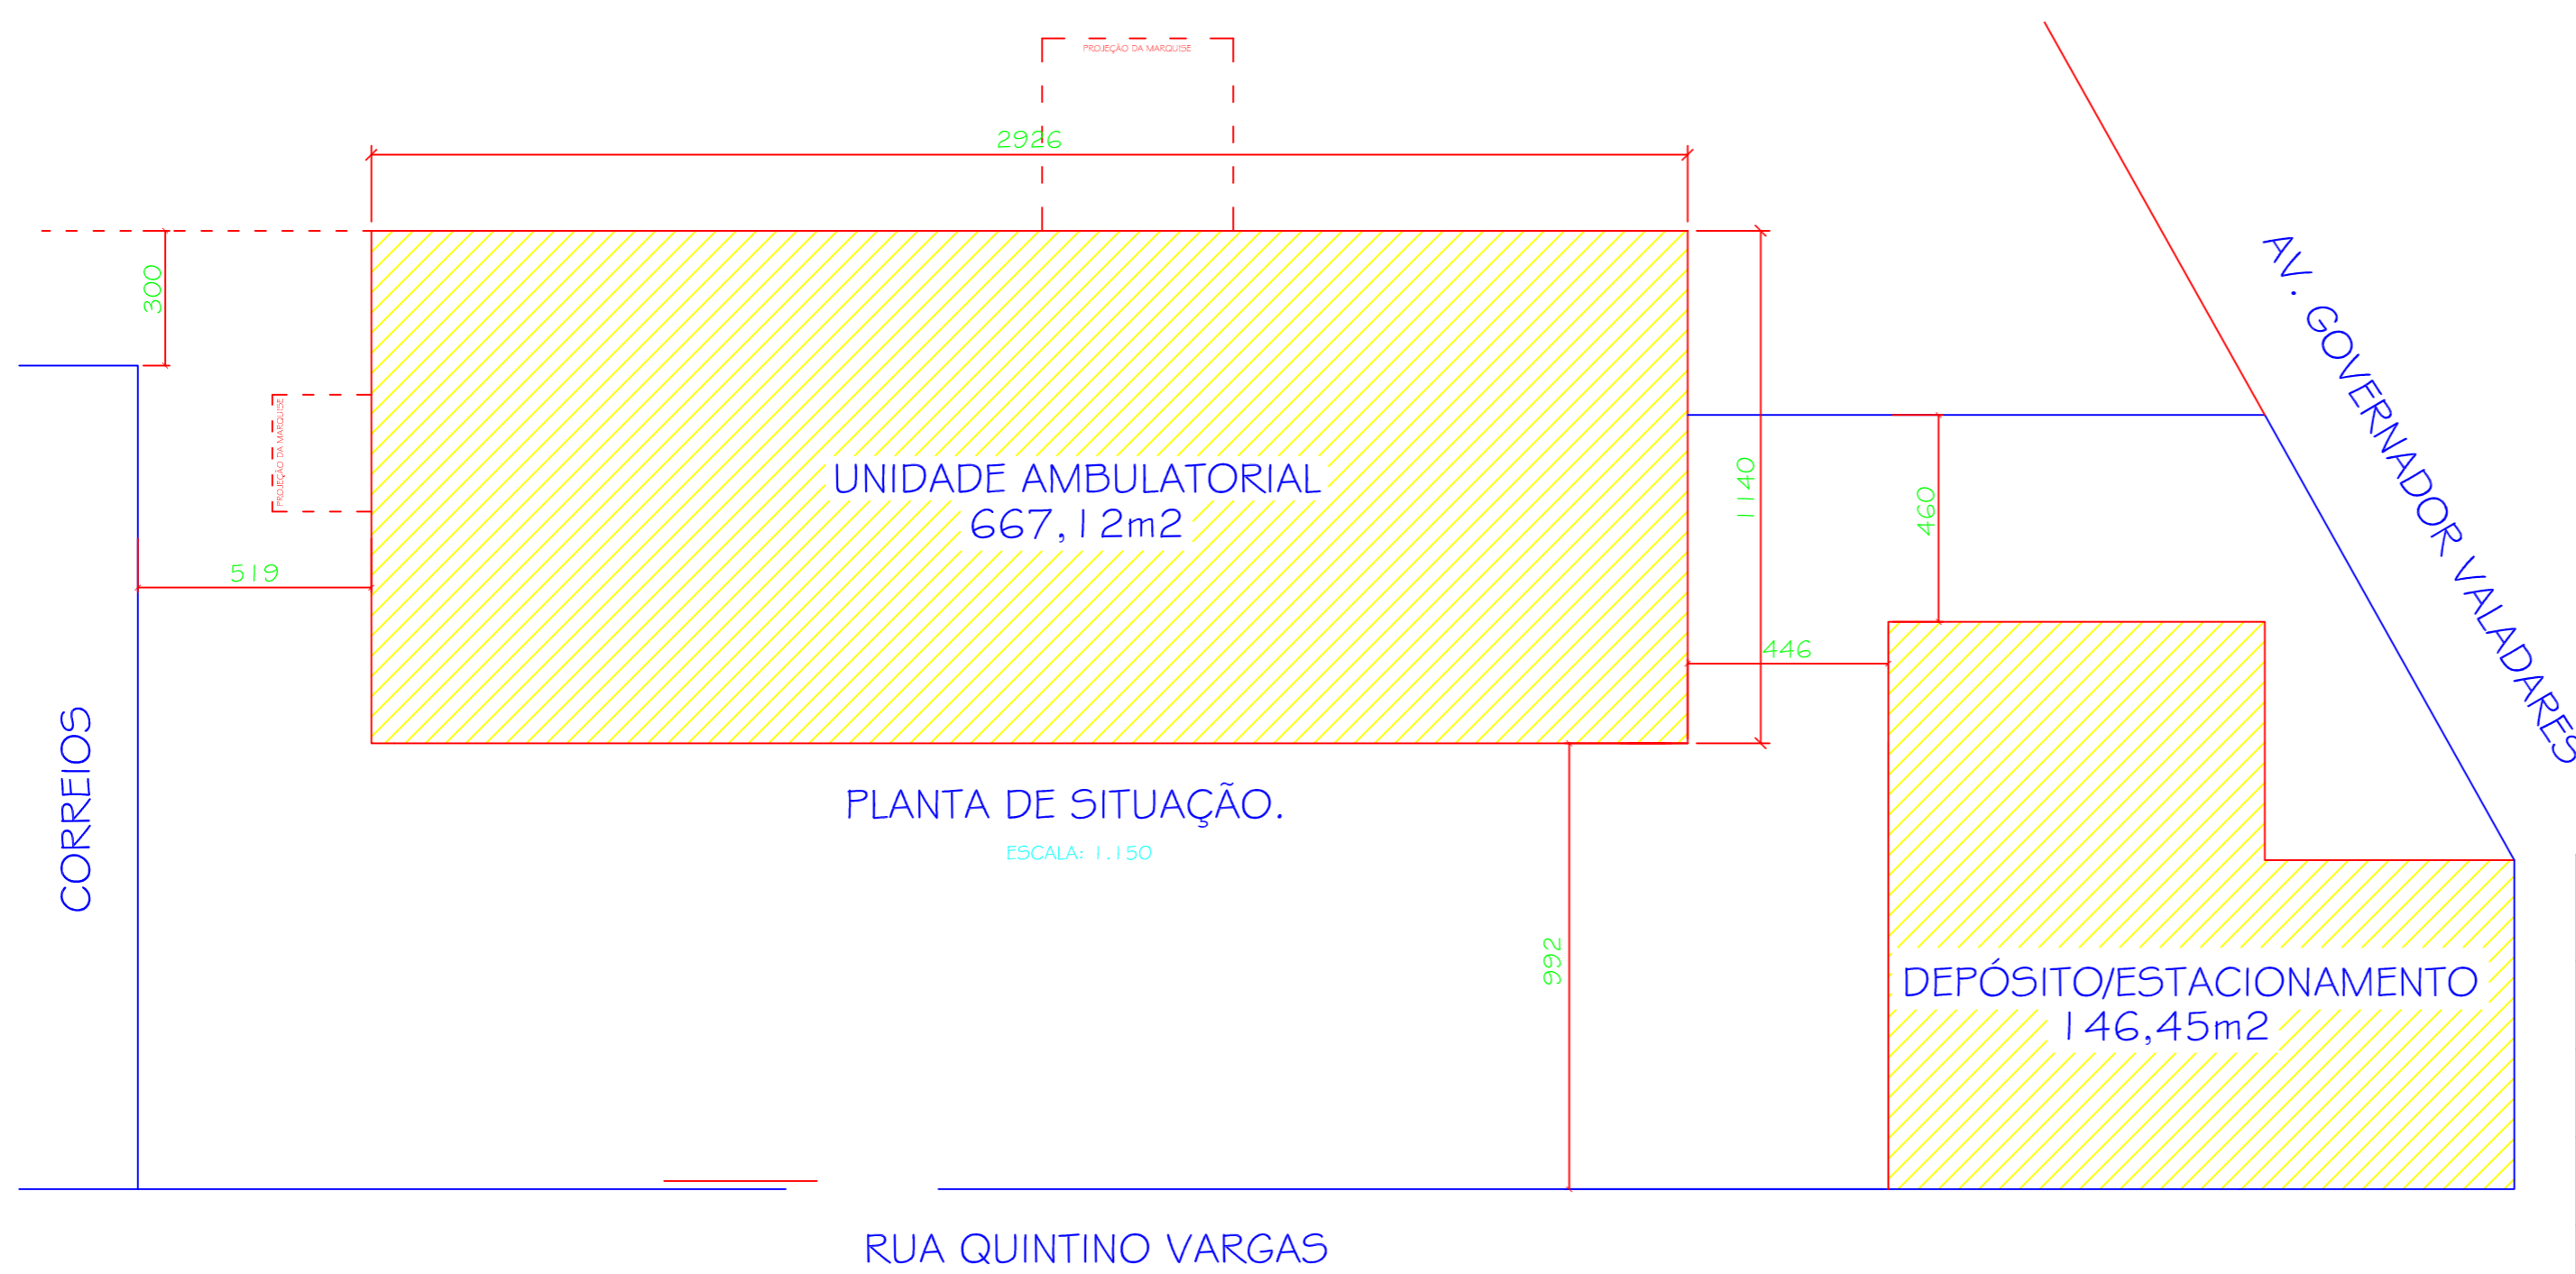

PLANTA DE SITUAÇÃO.

ESCALA: 1:150

PROF.	ESP.	CORES
1	0,30	1
2	0,25	2
3	0,25	3
4	0,25	4
5	0,25	5
6	0,25	6
7	0,30	7

PREFEITURA MUNICIPAL DE PIRAPORA.			
CONTEUDO UAP UNIDADE AMBULATORIAL - PIRAPORA MG C.N.P.J: 23.539.465/0001-21			
BAIRRO - CIDADE PRAÇA TANCREDO NEVES - CENTRO		ÁREA TOTAL CONSTRUÍDA 813,57m ²	
SECRETARIA DE PROJETOS E OBRAS - SEPRO PREFEITURA MUNICIPAL DE PIRAPORA - MG			
DESENHO JOSELITO CARDOSO		ESCALA INDICADA	
DATA SETEMBRO / 2017		R.T	