



ORIENTAÇÃO

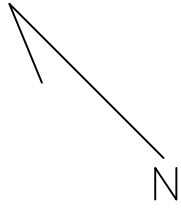

RUA M

RUA ALEXANDRINA VIANA DA COSTA

RUA ABES ABUALLA

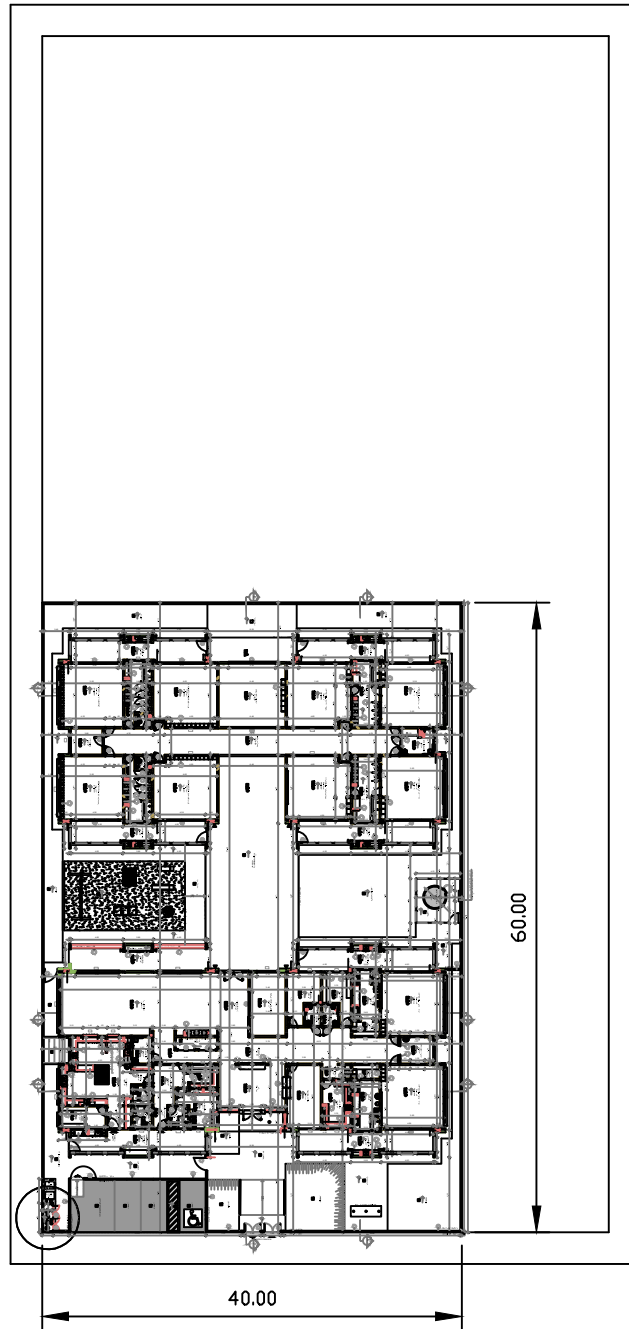

RUA JOAQUIM CANDIDO DE OLIVEIRA

PLANTA DE SITUAÇÃO

ENDEREÇO

RUA JOAQUIM CANDIDO DE OLIVEIRA

Proprietário

BAIRRO - CIDADE

CIDADE JARDIM - Pirapora - MG

PREFEITURA MUNICIPAL DE PIRAPORA
23.539.463/0001-21

LOTES

S/N°

QUADRA

S/N°

R.T

A. LOTE

ESCALA
1/200

DATA
30/09/2022

LWAN MATEUS COSTA SOUZA
Engº Civil Crea N°255.542/D