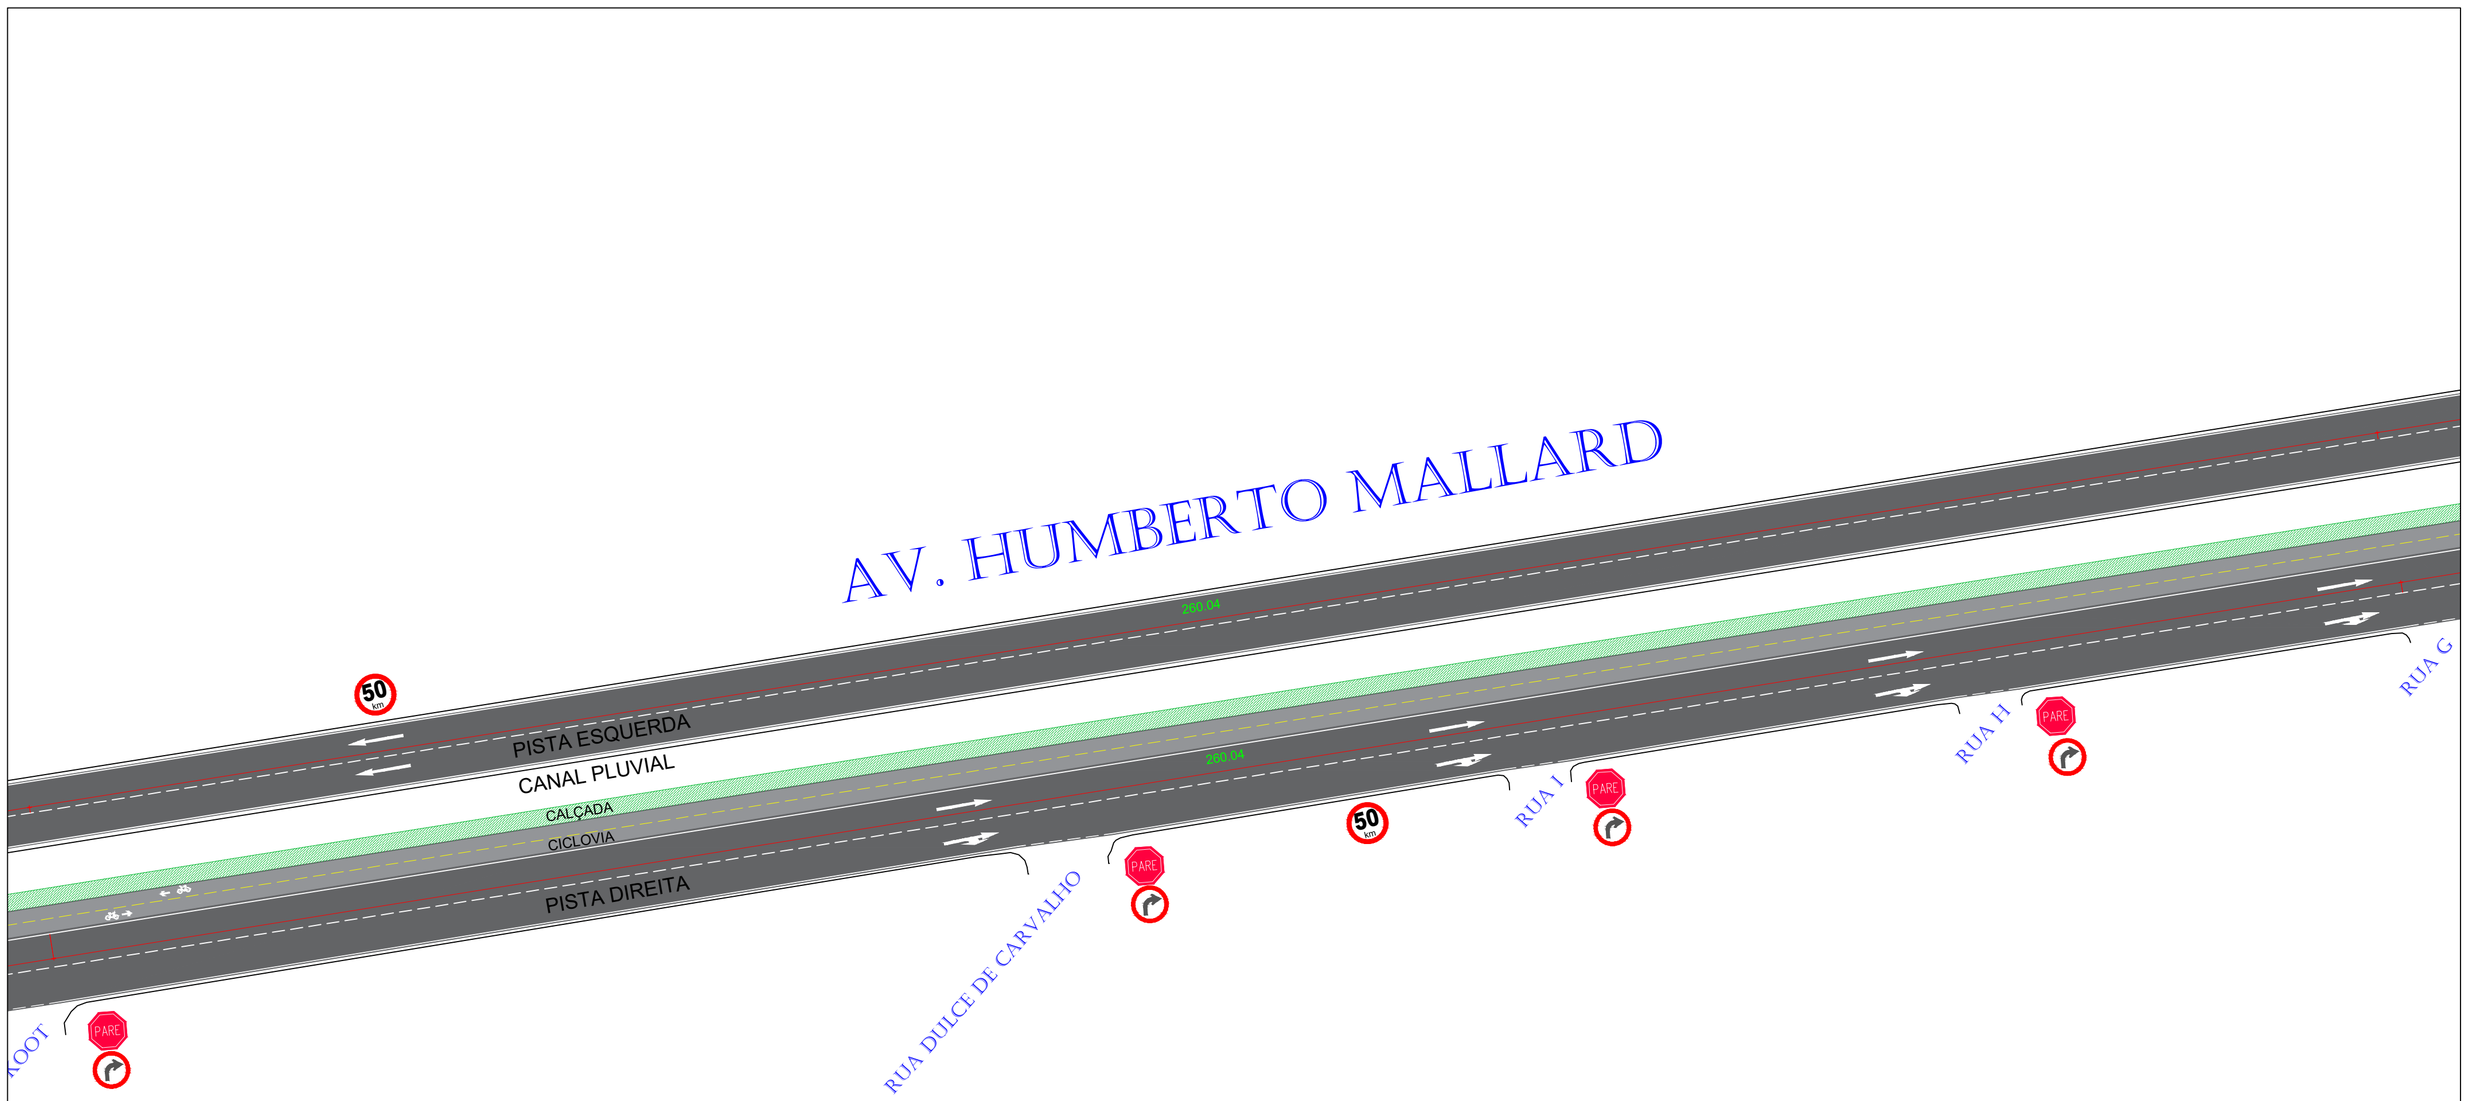


PROPRIETÁRIO
PREFEITURA DE PIRAPORA
CNPJ: 23.539.463/0001-21

OBRA
RECAPEAMENTO AV. HUMBERTO MALLARD

LOCAL
BAIRRO SANTOS DUMONT

CONTEÚDO
LAYOUT DO RECAPEAMENTO E SINALIZAÇÃO VIÁRIA

RESPONSAVÉL TÉCNICO
André Rodrigues Oliveira
Engenheiro Civil Crea-MG 199063

RESPONSAVÉL TOMADOR
Alexandro Costa Cesar
Prefeito Municipal

PRANCHA Nº
07/10

ESCALA
1/300

DATA
NOVEMBRO/2022