


04 PLANTA DE PISO


ESCALA 1:200

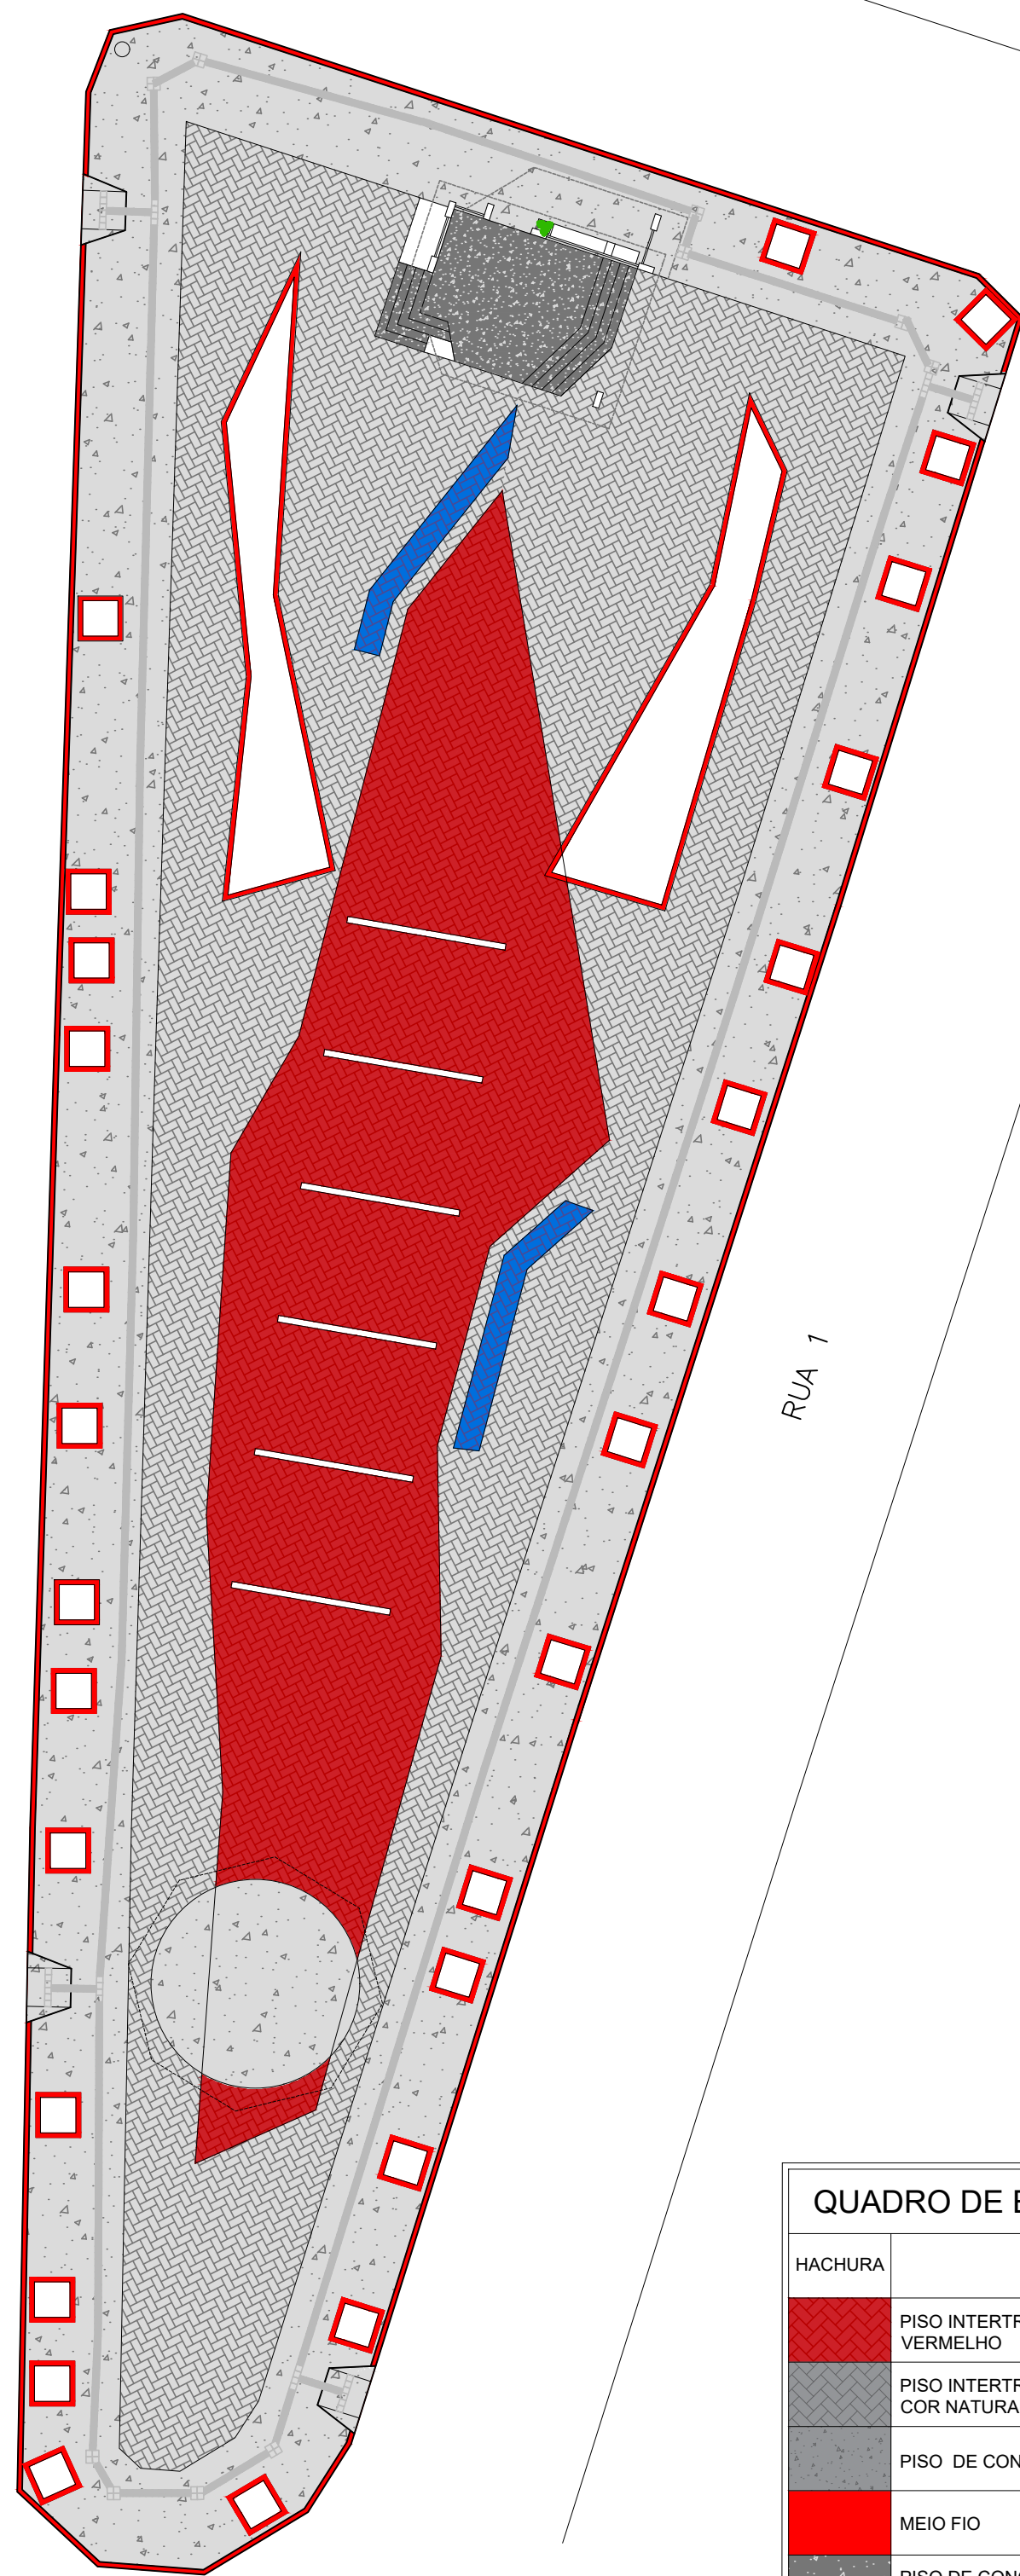

QUADRO DE ESPECIFICAÇÕES DE PISO		
HACHURA	MATERIAL	DIMENSÕES
	PISO INTERTRAVADO - ESPINHA DE PEIXE VERMELHO	301,54m²
	PISO INTERTRAVADO - ESPINHA DE PEIXE COR NATURAL	502,31m²
	PISO DE CONCRETO	512,86m²
	MEIO FIO	418,71m
	PISO DE CONCRETO PINTADO NA COR CINZA ESCURO	46,44m²
	PISO INTERTRAVADO - ESPINHA DE PEIXE COR AZUL	13,63m²
	PISO TÁTIL DIRECIONAL	175,87m
	PISO TÁTIL ALERTA	16,00m

05 IMAGENS ILUSTRATIVAS

ESCALA 1:1000

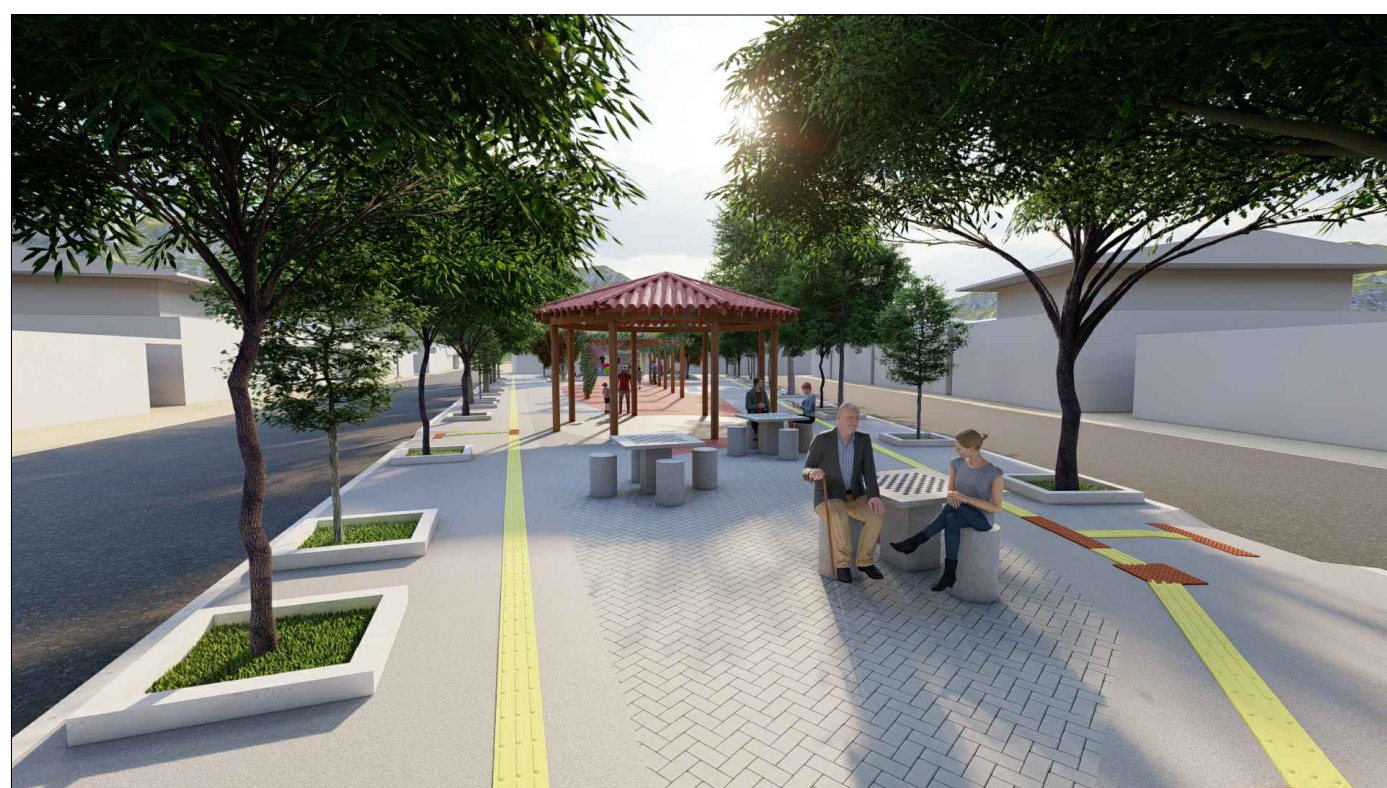

06 PLANTA DE VEGETAÇÃO E MOBILIÁRIO

ESCALA 1:200



QUADRO DE MOBILIÁRIO		
REFERÊNCIA	LEGENDA	QUANTIDADE
	BANCO DE CONCRETO	04 UN
	MESA E BANCOS DE CONCRETO	03 UN
	PORTAL DE MADEIRA VER DETALHE 02	06 UN
	BANCO DE CONCRETO REVESTIDO COM LAMBRI DE MADEIRA VER DETALHE 03	01 UN
	RAMPA DE ACESSIBILIDADE	04 UN

MEMORIAL BOTÂNICO		
REFERÊNCIA	ESPÉCIE	QUANTIDADE
	GRAMA SÃO CARLOS	127,70m²
	CANAFÍSTULA	02 UN
	CALISTEMO	02 UN
	PALMEIRA ARECA	01 UN
	LIRIOPE	34 UN
	ALAMANDA	06 UN
	SAMAMBAIA	01 UN
	ÁRVORE EXISTENTE	-
	ÁRVORE EXISTENTE	-

NOTAS

LEGENDA

MAPA-CHAVE

ATUALIZAÇÃO

1 - Medidas em metros.

CONTRATADA: CARVALHO AMARAL ENGENHARIA	ÁREA DA EDIFICAÇÃO (m²):	
	RESP. TEC. LWAN MATHEUS COSTA SOUZA	
CONTRATANTE: PREFEITURA MUNICIPAL DE PIRAPORA/MG	MUNICÍPIO DE PIRAPORA/MG	
	RESPONSÁVEL CONTRATANTE: PREF. MUNICIPAL DE PIRAPORA	
TÍTULO: PROJETO ARQUITETÔNICO REFORMA DA PRAÇA NO BAIRRO RESIDEN. S. FRANCISCO PLANTA DE PISO; PLANTA DE VEGETAÇÃO E MOBILIÁRIO; IMAGENS	ENDEREÇO DA OBRA: BAIRRO RESIDENCIAL SÃO FRANCISCO	
DATA: 05/09/2022	ESCALA: INDICADA	PRANCHA: 02/04
ARQUIVO: DE-2021.1778-MG.PIR-ARQ-EXE.001=0		