




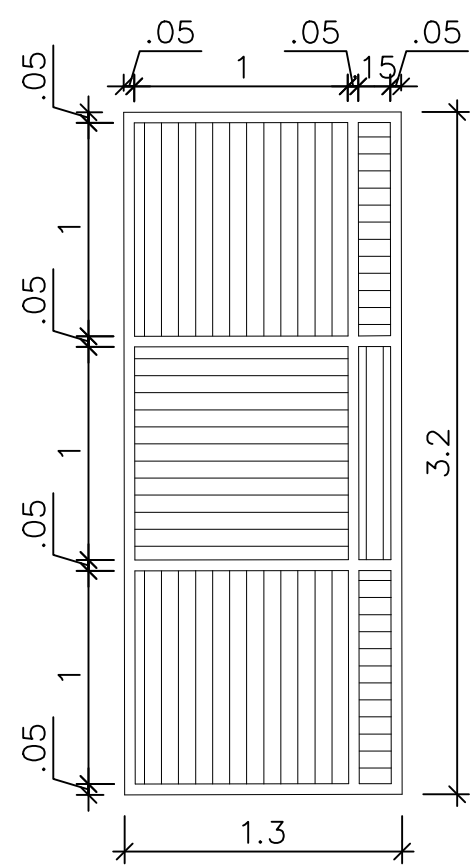


DIVISÓRIA 01
ESC.:1/50

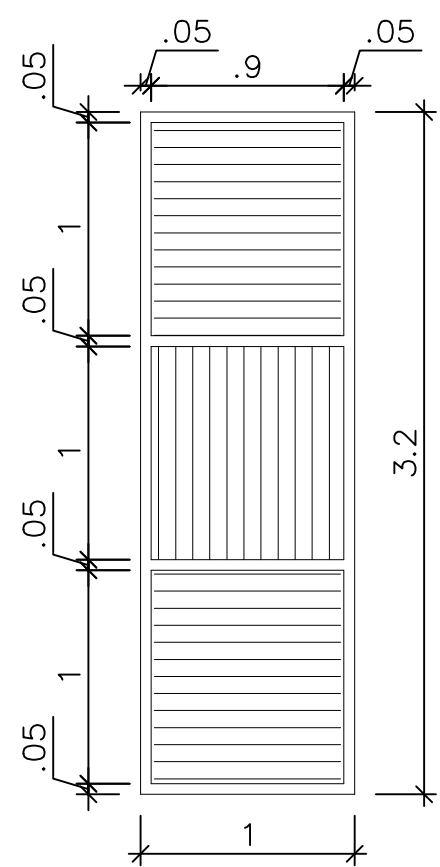

DIVISÓRIA 02
ESC.:1/50

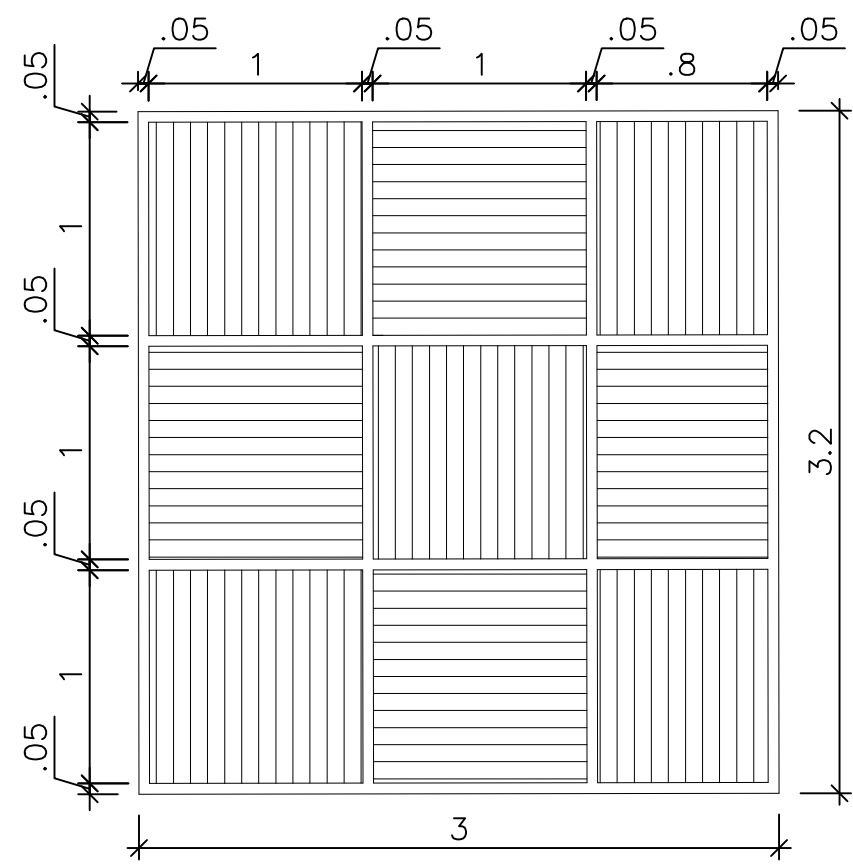


DIVISÓRIA 03
ESC.:1/50

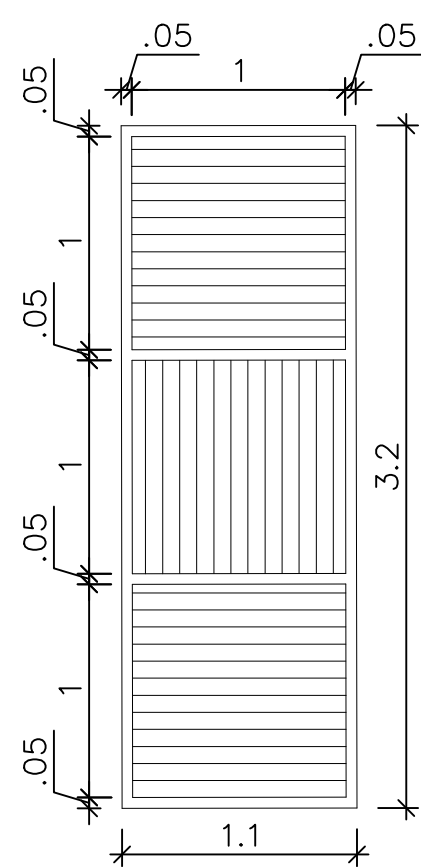

DIVISÓRIA 04
ESC.:1/50

13 DETALHE 04 - DIVISÓRIAS METÁLICAS

ESCALA 1:50

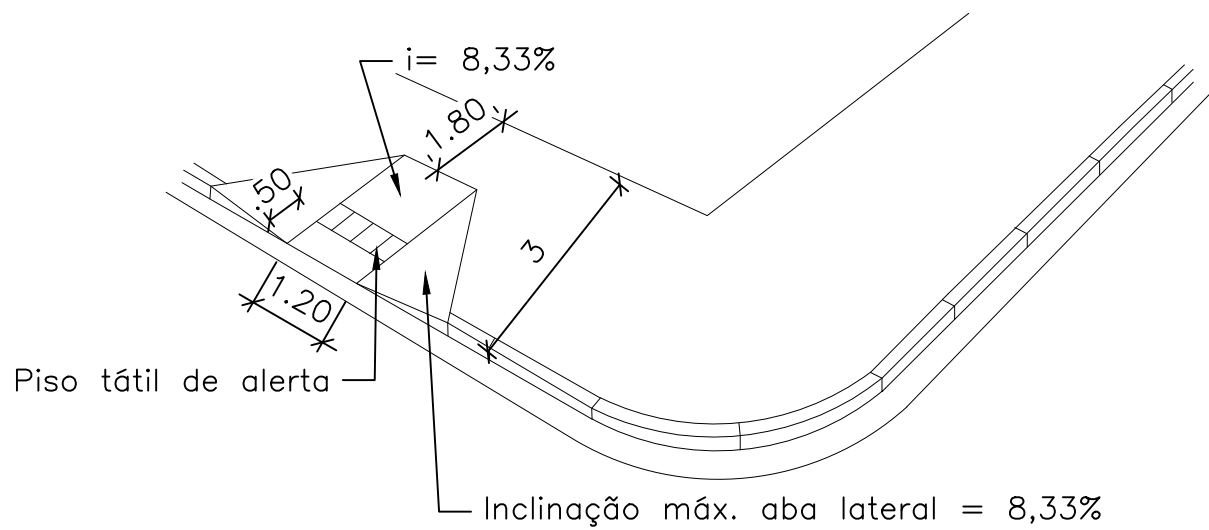

14 DETALHE 05 - PERSPECTIVA RAMPA DE ACESSIBILIDADE

SEM ESCALA

NOTAS		LEGENDA		ATUALIZAÇÃO						CONTRATADA:		ÁREA DA EDIFICAÇÃO (m²):			
1 – Medidas em metros.										 CARVALHO AMARAL ENGENHARIA		CARVALHO AMARAL ENGENHARIA CNPJ Nº: 16.783.066/0001–35 Avenida Mestre Fininha, nº 726, 1º andar Centro, Montes Claros/MG, CEP: 39401–074		RESP. TÁC. LWAN MATHEUS COSTA SOUZA	
										 PREFEITURA MUNICIPAL DE PIRAPORA		PREFEITURA MUNICIPAL DE PIRAPORA/MG CNPJ Nº: 23.539.463/0001–21 R. Ant. Nascimento, 274 Centro, Pirapora/MG, CEP: 39.270–000		MUNICÍPIO/ÁREA: MUNICÍPIO DE PIRAPORA/MG	
												RESPONSÁVEL CONTRATANTE: PREF. MUNICIPAL DE PIRAPORA			
										TÍTULO: PROJETO ARQUITETÔNICO REFORMA DA PRAÇA NO BAIRRO RESIDEN. S. FRANCISCO DETALHES DIVISÓRIAS E RAMPA		ENDEREÇO DA OBRA: BAIRRO RESIDENCIAL SÃO FRANCISCO			
										DATA: 05/09/2022		ESCALA: INDICADA		PRANCHA:	
ARQUIVO: DE – 2021.1778 – MG.PIR – ARQ – EXE.001 = 0		04/04													
O	EMISSION INICIAL	17/11/21	R.A.G.	L.M.C.S.	L.M.C.S.										
RFV.	DESCRICO	DATA	EXFC.	VERIF.	APROV.										