


Legenda	
	Caixa de medição embutir a 1,50m do piso
	Caixa de passagem de embutir no piso
	Entrada de serviço subterrânea
	Quadro de distribuição - embutir a 1,50m do piso
	Refletor LED 200w
	Relé fotoelétrico a 3,0m do piso

Legenda das indicações	
	Aço pintada - piso (ref Brum) - 150x150x80 mm

Lista de Materiais	
Acessórios p/ eletrodutos	
Caixa PVC 4x2"	3 pz
Cabo Unipolar (cobre)	
Isol PVC - 450/750V (ref. Pirelli Pirastic Ecoplus BWF Flexível) 2,5 mm ²	218,60 m
Caixa de passagem - embutir	
Aço pintada (ref Brum) 153x153x82 mm	4 pz
Dispositivo Elétrico - embutido	
Placa 2x4"	3 pz
Dispositivo de Comando	
Relé fotoelétrico 127V - 1000W c/ fotocélula	3 pz
Dispositivo de Proteção	
Disjuntor Unipolar Termomagnético - norma DIN 20 A	4 pz
Eletroduto PVC flexível	
Eletroduto reforçado laranja 1,12"	67,70 m
Lâmpadas LED	
PAR20 Lâmpada LED 10W	6 pz
Material p/ entrada serviço	
Tubo aço galv. vara 6,0m 1,12"	1 pz
Quadro distrib. chapa pintada - embutir	
Barr. bif. no FUSE+disj. geral - UL (Ref. Cemar)	
Cap. 12 disj. unip. - In barr. 100 A	1 pz

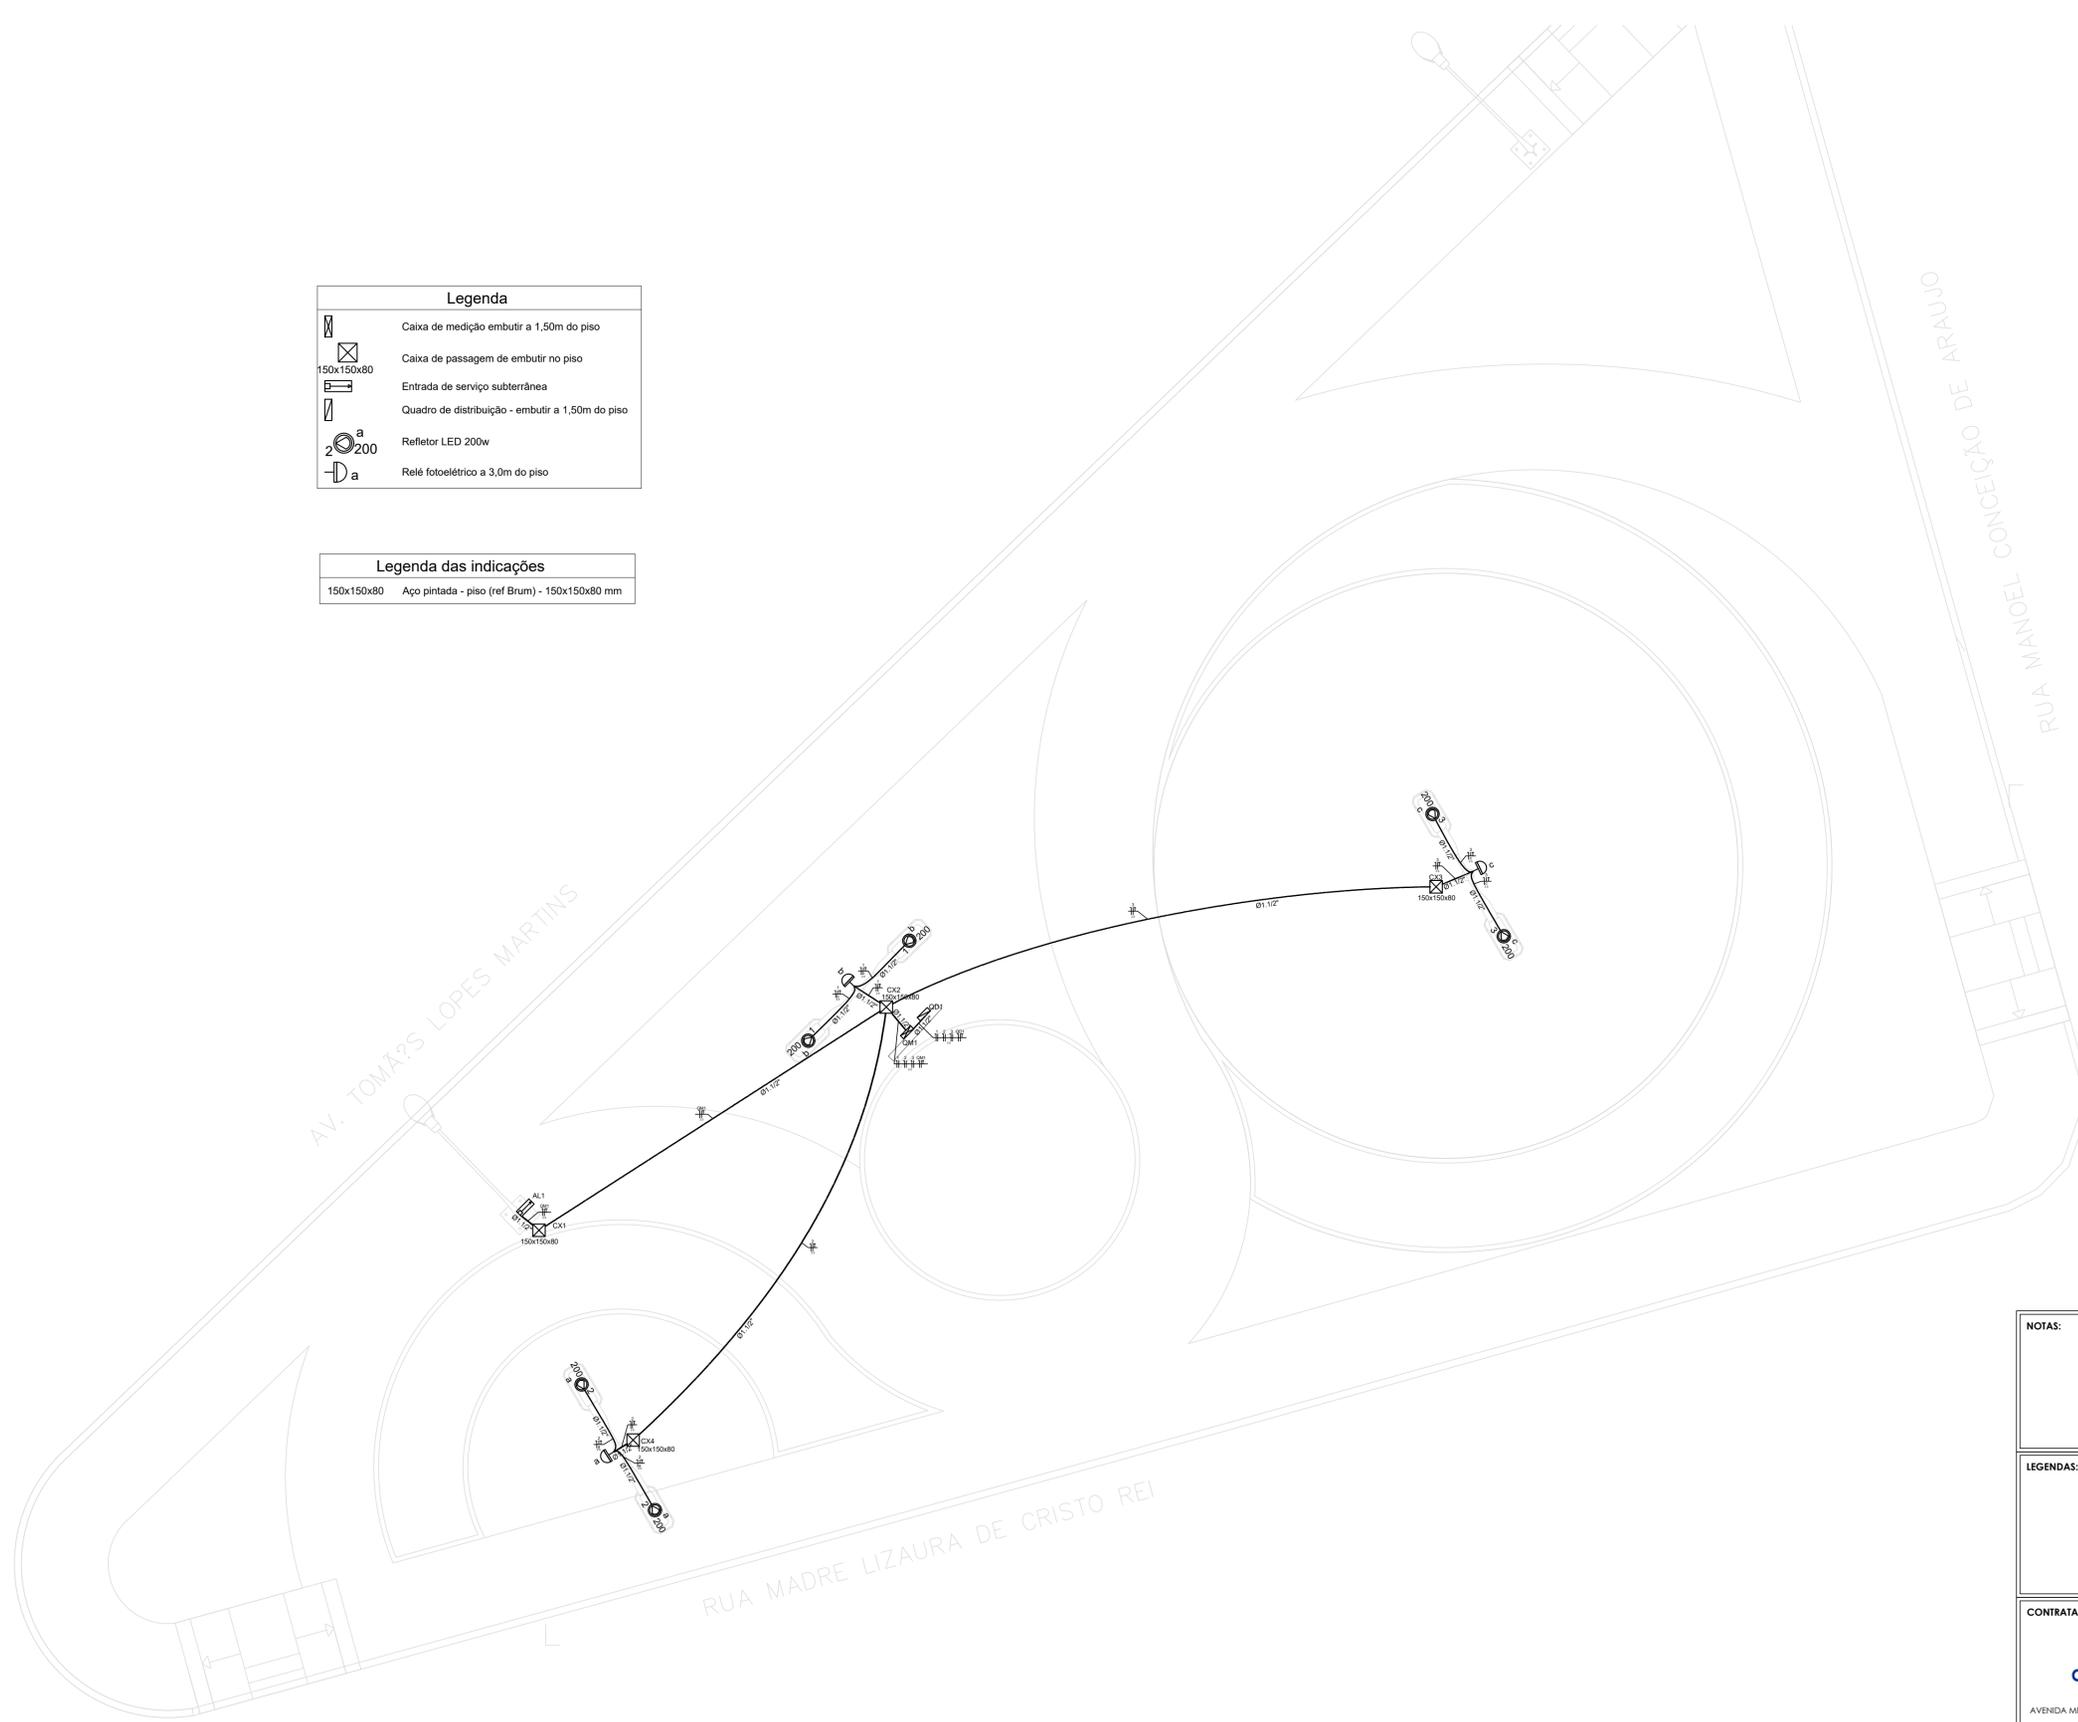

NOTAS:

LEGENDAS:

POSTE EXISTENTE

CONTRATADA: CNPJ Nº: 16.783.064/0001-35 AVENIDA MESTRA FININHA, Nº 726 - 1º ANDAR, CIDADE SANTA MARIA, MONTES CLAROS/MG - CEP: 39401-074.	CONTRATANTE: CNPJ Nº: 23.539.463/0001-21 RUA ANTONIO NASCIMENTO, Nº 274 - CENTRO, PIRAÇORA/MG - CEP: 39270-000.
--	--

RESPONSÁVEL TÉCNICO: LWAN MATHÉUS COSTA SOUZA CREA/CAU: 255.542/D - MG

RESPONSÁVEL LEGAL: PREFEITO(A) MUNICIPAL DE PIRAÇORA

CONSTRUÇÃO PRAÇA AV. TOMAS LOPES MARTINS

DESCRIÇÃO: PLANTA BAIXA, LISTA DE MATERIAL E LEGENDAS	ÁREA EDIFICADA: 786,21 M ²
ENDEREÇO DA OBRA: AV. TOMAS LOPES MARTINS	TIPO DE EDIFICAÇÃO: PRAÇA
MUNICÍPIO/COMUNIDADE: PIRAÇORA/MG	DATA INICIAL: 18 DE MAIO DE 2022
REFERÊNCIA DO PROJETO: 2106	DATA DA REV.: 03 DE MAIO DE 2023
ESCALA: INDICADAS	Nº REVISÃO: 02
	01/02

ELÉTRICO