



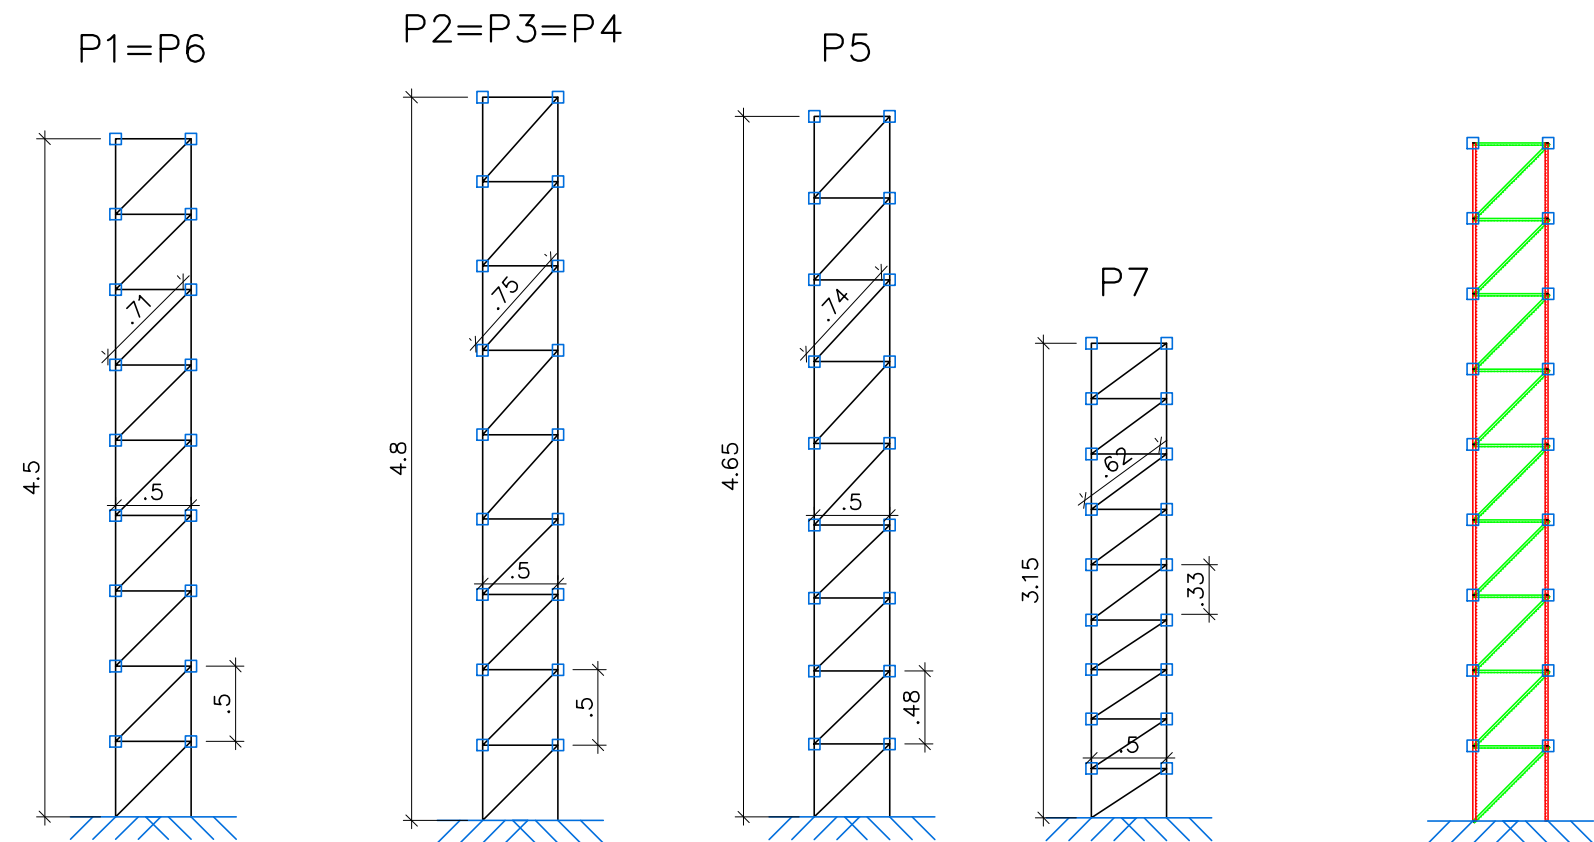

— C150X60X20X3.04
— C75X40X15X2.00

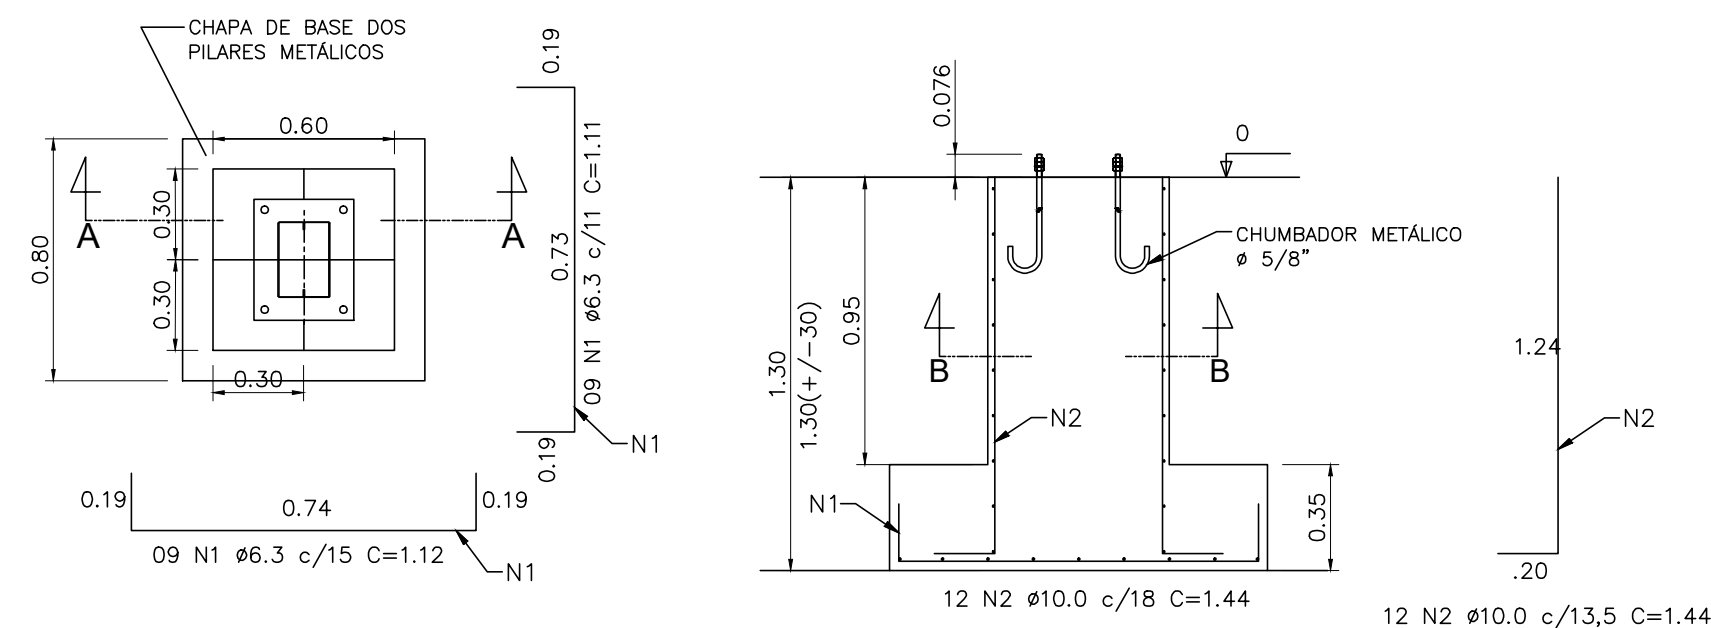

DETALHE DAS BASES (7x)

CORTE AA

CORTE BB
ESC.: 1/20

11 DETALHAMENTO DOS BLOCOS

ESCALA 1:20 *Medidas em metros.

Tabela resumo											
Material		Série	Perfil	Comprimento			Volume			Peso	
Tipo	Designação			Perfil (m)	Série (m)	Material (m)	Perfil (m³)	Série (m³)	Material (m³)	Perfil (kg)	Série (kg)
Aço dobrado	A-36	C TecnoMetal	C75X40X15X2.00 C150X60X20X3.04	10.864	19.864	19.864	0.004	0.012	0.012	29.29	91.54
				9.000			0.008			62.25	

Tabela resumo											
Material		Série	Perfil	Comprimento			Volume			Peso	
Tipo	Designação			Perfil (m)	Série (m)	Material (m)	Perfil (m³)	Série (m³)	Material (m³)	Perfil (kg)	Série (kg)
Aço dobrado	A-36	C TecnoMetal	C75X40X15X2.00 C150X60X20X3.04	11.082	20.682	20.682	0.004	0.012	0.012	29.88	96.28
				9.600			0.008			66.40	

Tabela resumo											
Material		Série	Perfil	Comprimento			Volume			Peso	
Tipo	Designação			Perfil (m)	Série (m)	Material (m)	Perfil (m³)	Série (m³)	Material (m³)	Perfil (kg)	Série (kg)
Aço dobrado	A-36	C TecnoMetal	C75X40X15X2.00 C150X60X20X3.04	10.973	20.273	20.273	0.004	0.012	0.012	29.59	93.91
				9.300			0.008			64.32	

Tabela resumo											
Material		Série	Perfil	Comprimento			Volume			Peso	
Tipo	Designação			Perfil (m)	Série (m)	Material (m)	Perfil (m³)	Série (m³)	Material (m³)	Perfil (kg)	Série (kg)
Aço dobrado	A-36	C TecnoMetal	C75X40X15X2.00 C150X60X20X3.04	9.995	16.295	16.295	0.003	0.009	0.009	26.95	70.52
				6.300			0.006			43.57	

LISTA FERRAGEM							
Pos	Descrição	Material	Comp (cm)	Qtde.	P. E (kg/m)	Unit.	Total + 10%
N3	Ferro Ø 5.0 mm	CA 60	230	63	0,154	0,35	24,55
N2	Ferro Ø 10.0 mm	CA 50	144	84	0,617	0,89	82,10
N1	Ferro Ø 6.3 mm	CA 50	112	126	0,245	0,27	38,03
Quantidade de Bloco		7				TOTAL	144,67

CONTRATADA: CNPJ Nº: 16.783.066/0001-35 AVENIDA MESTRA FININHA, Nº 726 - 1º ANDAR, CIDADE SANTA MARIA MONTES CLAROS/MG - CEP: 39401-074		CONTRATANTE: CNPJ Nº: 23.539.463/0001-21 RUA ANTÔNIO NASCIMENTO, Nº 274 - CENTRO PIRAPORA/MG - CEP: 39270-000	
RESPONSÁVEL TÉCNICO: LWAN MATHEUS COSTA SOUZA CREA/CAU: 255.542/D - MG		RESPONSÁVEL LEGAL: PREFEITO(A) MUNICIPAL DE PIRAPORA	
CONSTRUÇÃO PRAÇA NO BAIRRO RESIDENCIAL S. FRANCISCO			
DESCRIÇÃO: DETALHES PILARES PALCO E RESUMO DE AÇO		ÁREA EDIFICADA: TIPO DE EDIFICAÇÃO: PRAÇA	
ENDEREÇO DA OBRA: BAIRRO RESIDENCIAL SÃO FRANCISCO MUNICÍPIO/COMUNIDADE: PIRAPORA/MG		DATA INICIAL: 28 DE JULHO DE 2022 DATA DA REV.: 04 DE MAIO DE 2023	
REFERÊNCIA DO PROJETO: 1778	ESCALA: INDICADAS	Nº REVISÃO: 02	01/01

ESTRUTURAL