




1 CORTE AA
ESCALA 1:100

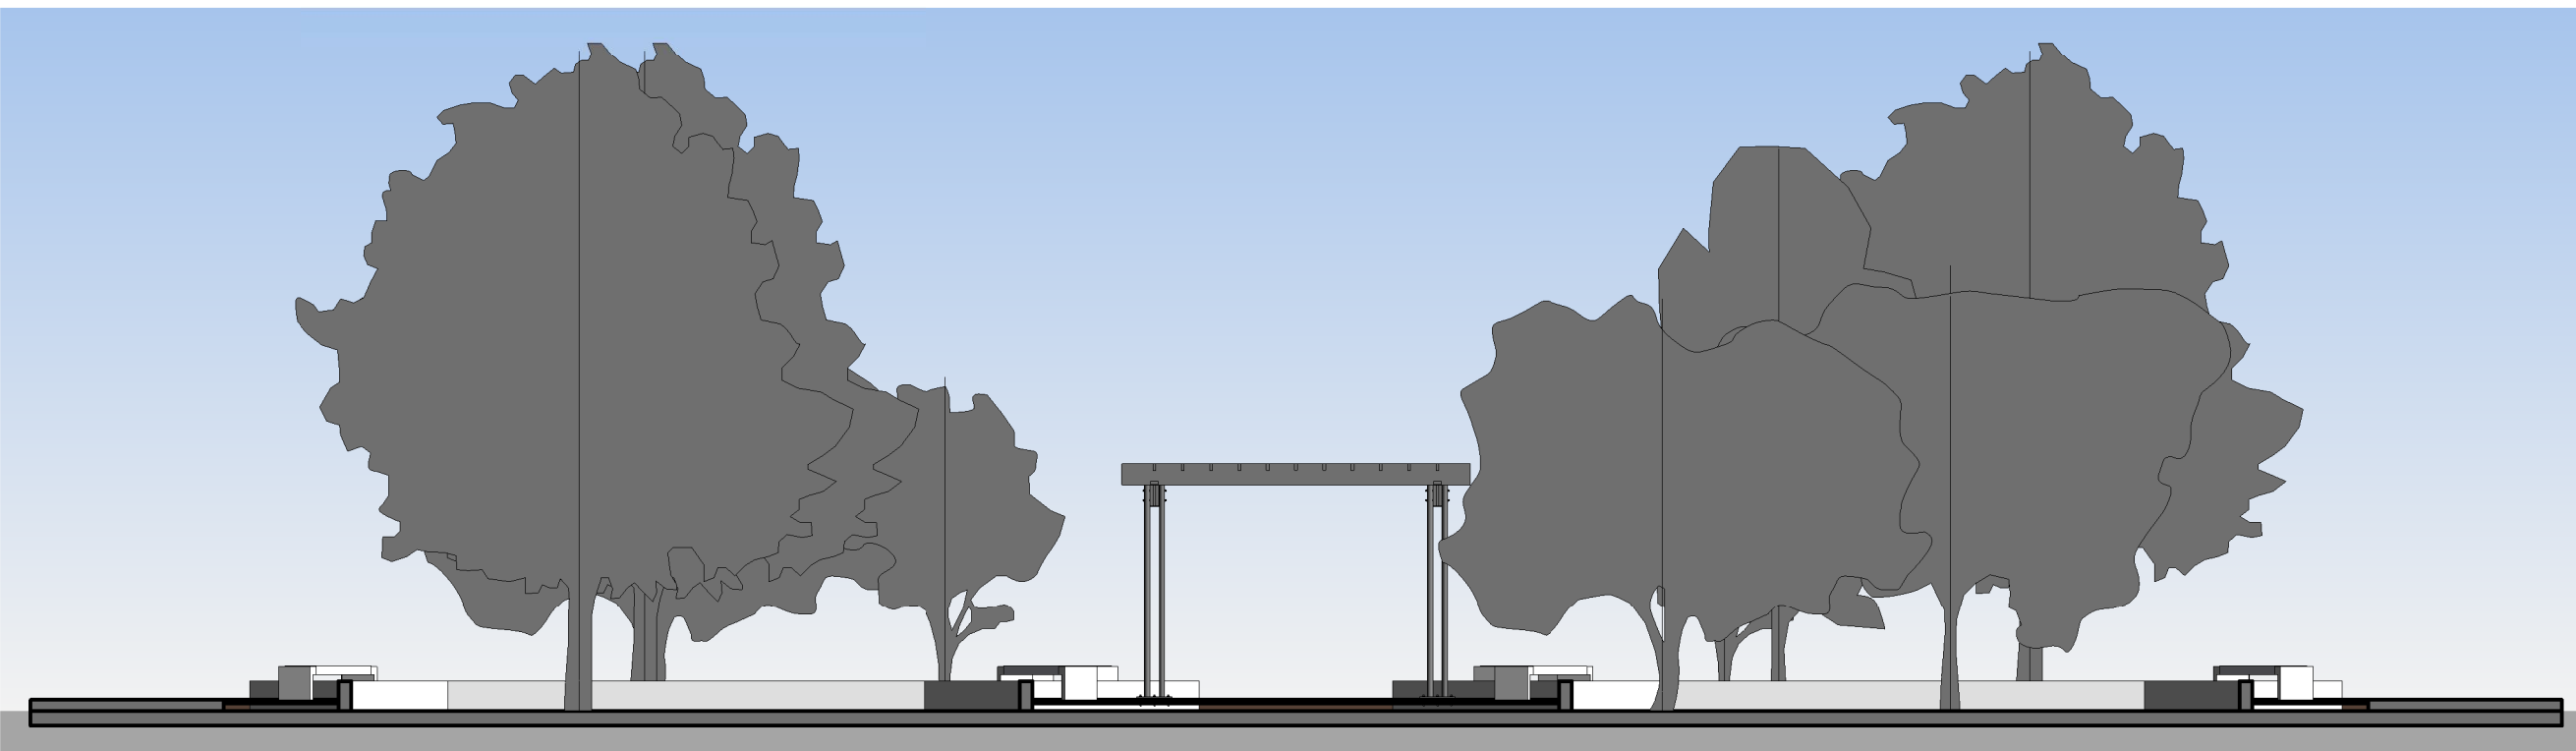


2 CORTE BB
ESCALA 1:100

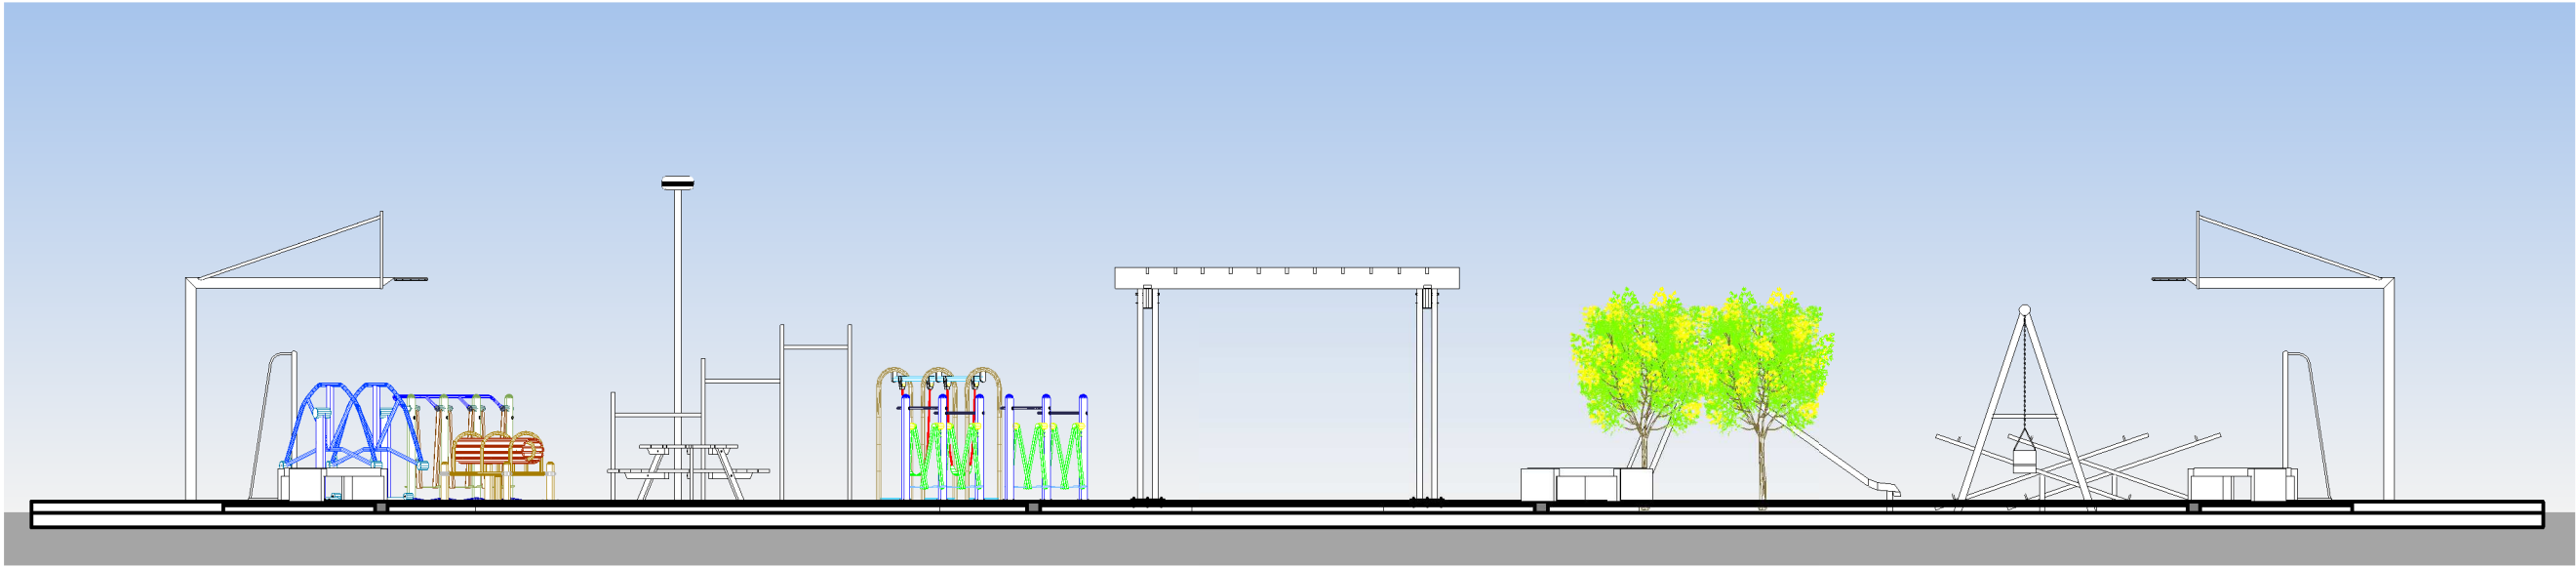

3 CORTE CC
ESCALA 1:100

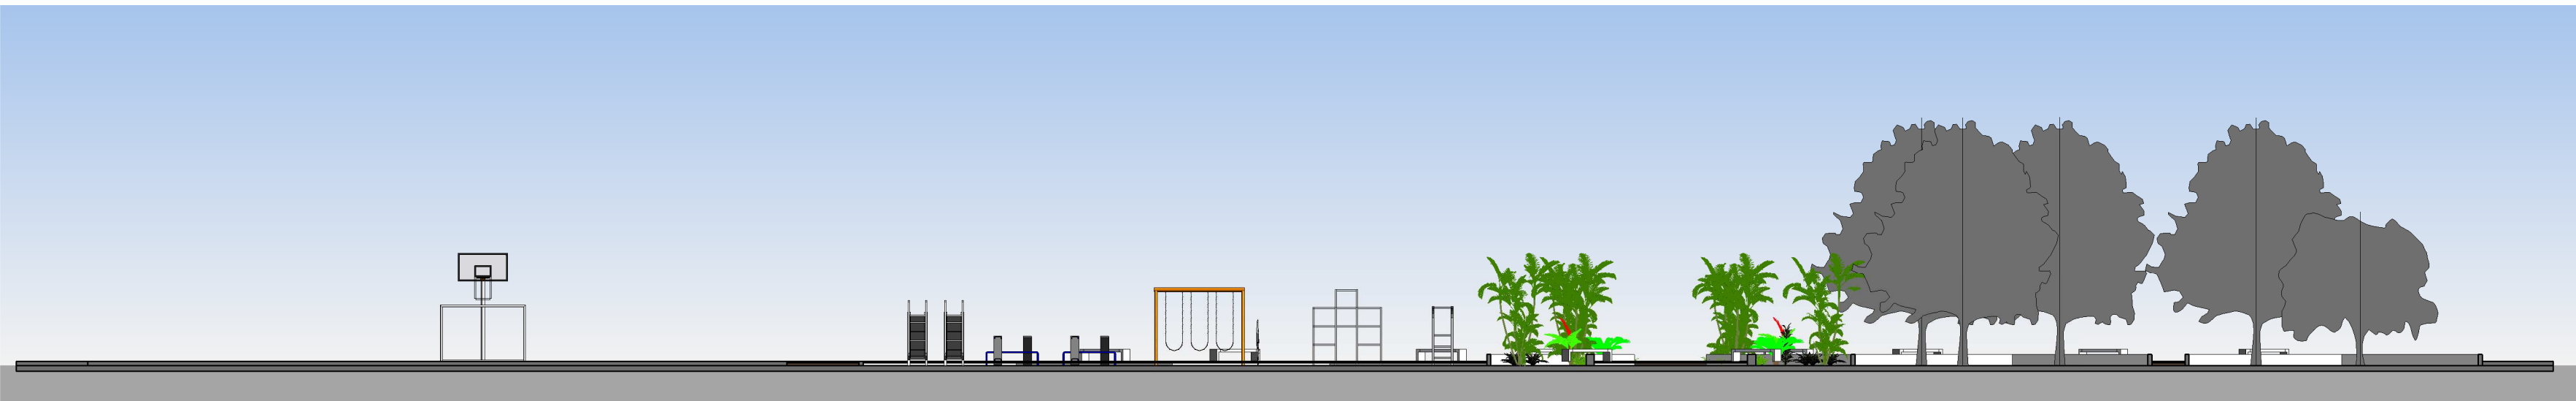

4 CORTE DD
ESCALA 1:200

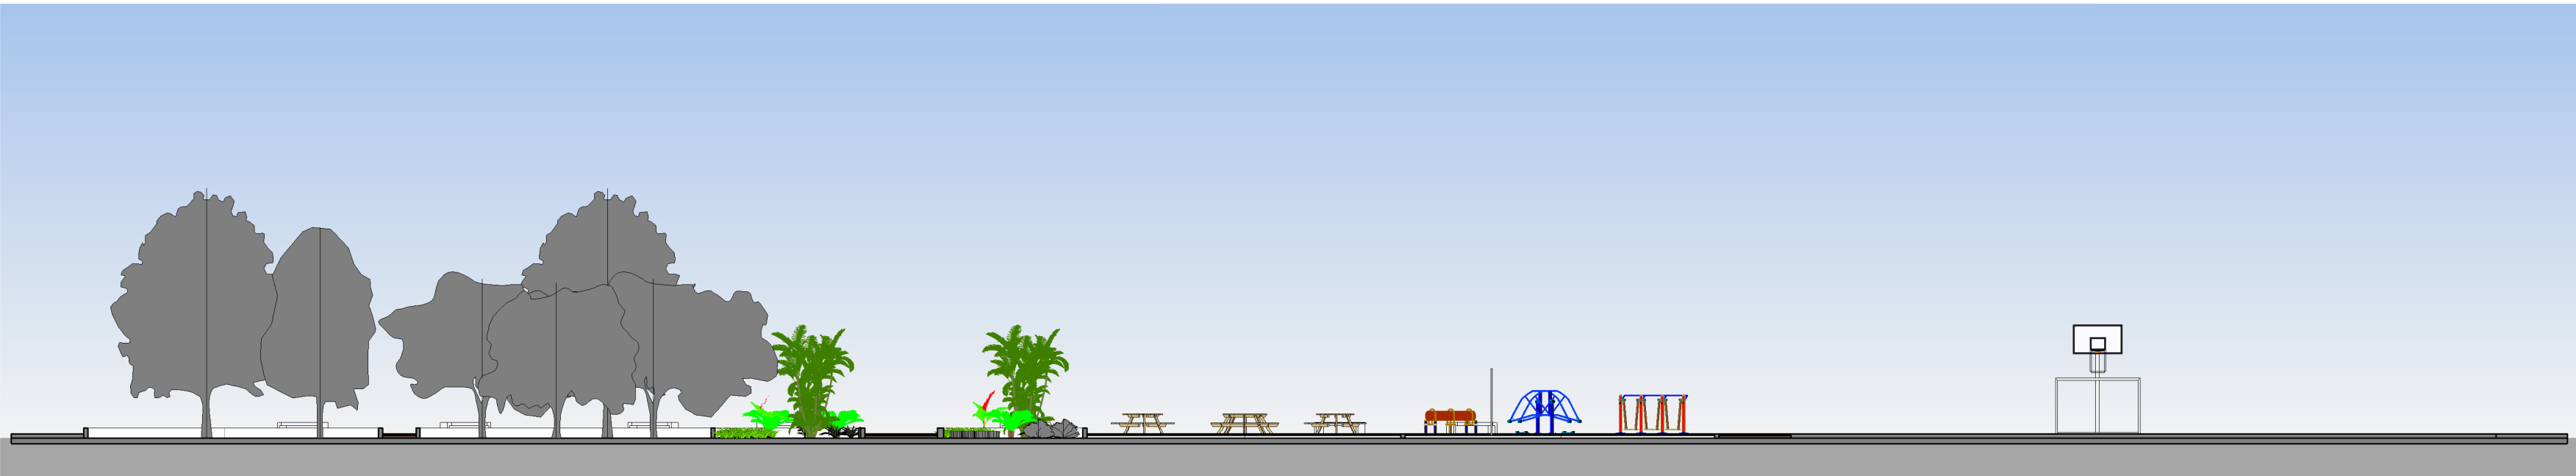

5 CORTE EE
ESCALA 1:200

ST		INSC NA P.M.J.P.			
12A	00	LT	VL	IS-LT	
	328	1456			

PROPRIETÁRIO: PREFEITURA MUNICIPAL DE PIRAPORA

PROJETO: SEPRO - SECRETARIA DE PROJETOS E OBRAS

CONSTRUÇÃO: -

FOLHA P02 /03		PROJETO: ARQUITETÔNICO DE UMA PRAÇA LOCAL: BAIRRO PRIMAVERA - PIRAPORA - MG PROPRIETÁRIO: PREFEITURA MUNICIPAL DE PIRAPORA			
DESENHO	RESPONSÁVEL	INSC NA P.M.J.P.	RUBRICA	 PIRAPORA Cidade das Águas  SEPRO Secretaria de Projetos e Obras	
CÓPIA	SEPRO				
VISTO	SEPRO				
ESCALAS	DESENHO(S) CORTES			ÁREA DO TERRENO: 0,00 m² ÁREA DA CONST.: 0,00 m² TX DE OCUPAÇÃO: 0% ÍNDICE DE APROV.: 0	
		INSC NA P.M.J.P.			
		XXXX		INSC NA P.M.J.P.	