


PLANTA 1º PAVIMENTO  
PROJETO DE COMUNICAÇÃO VISUAL  
ESCALA: 1/75

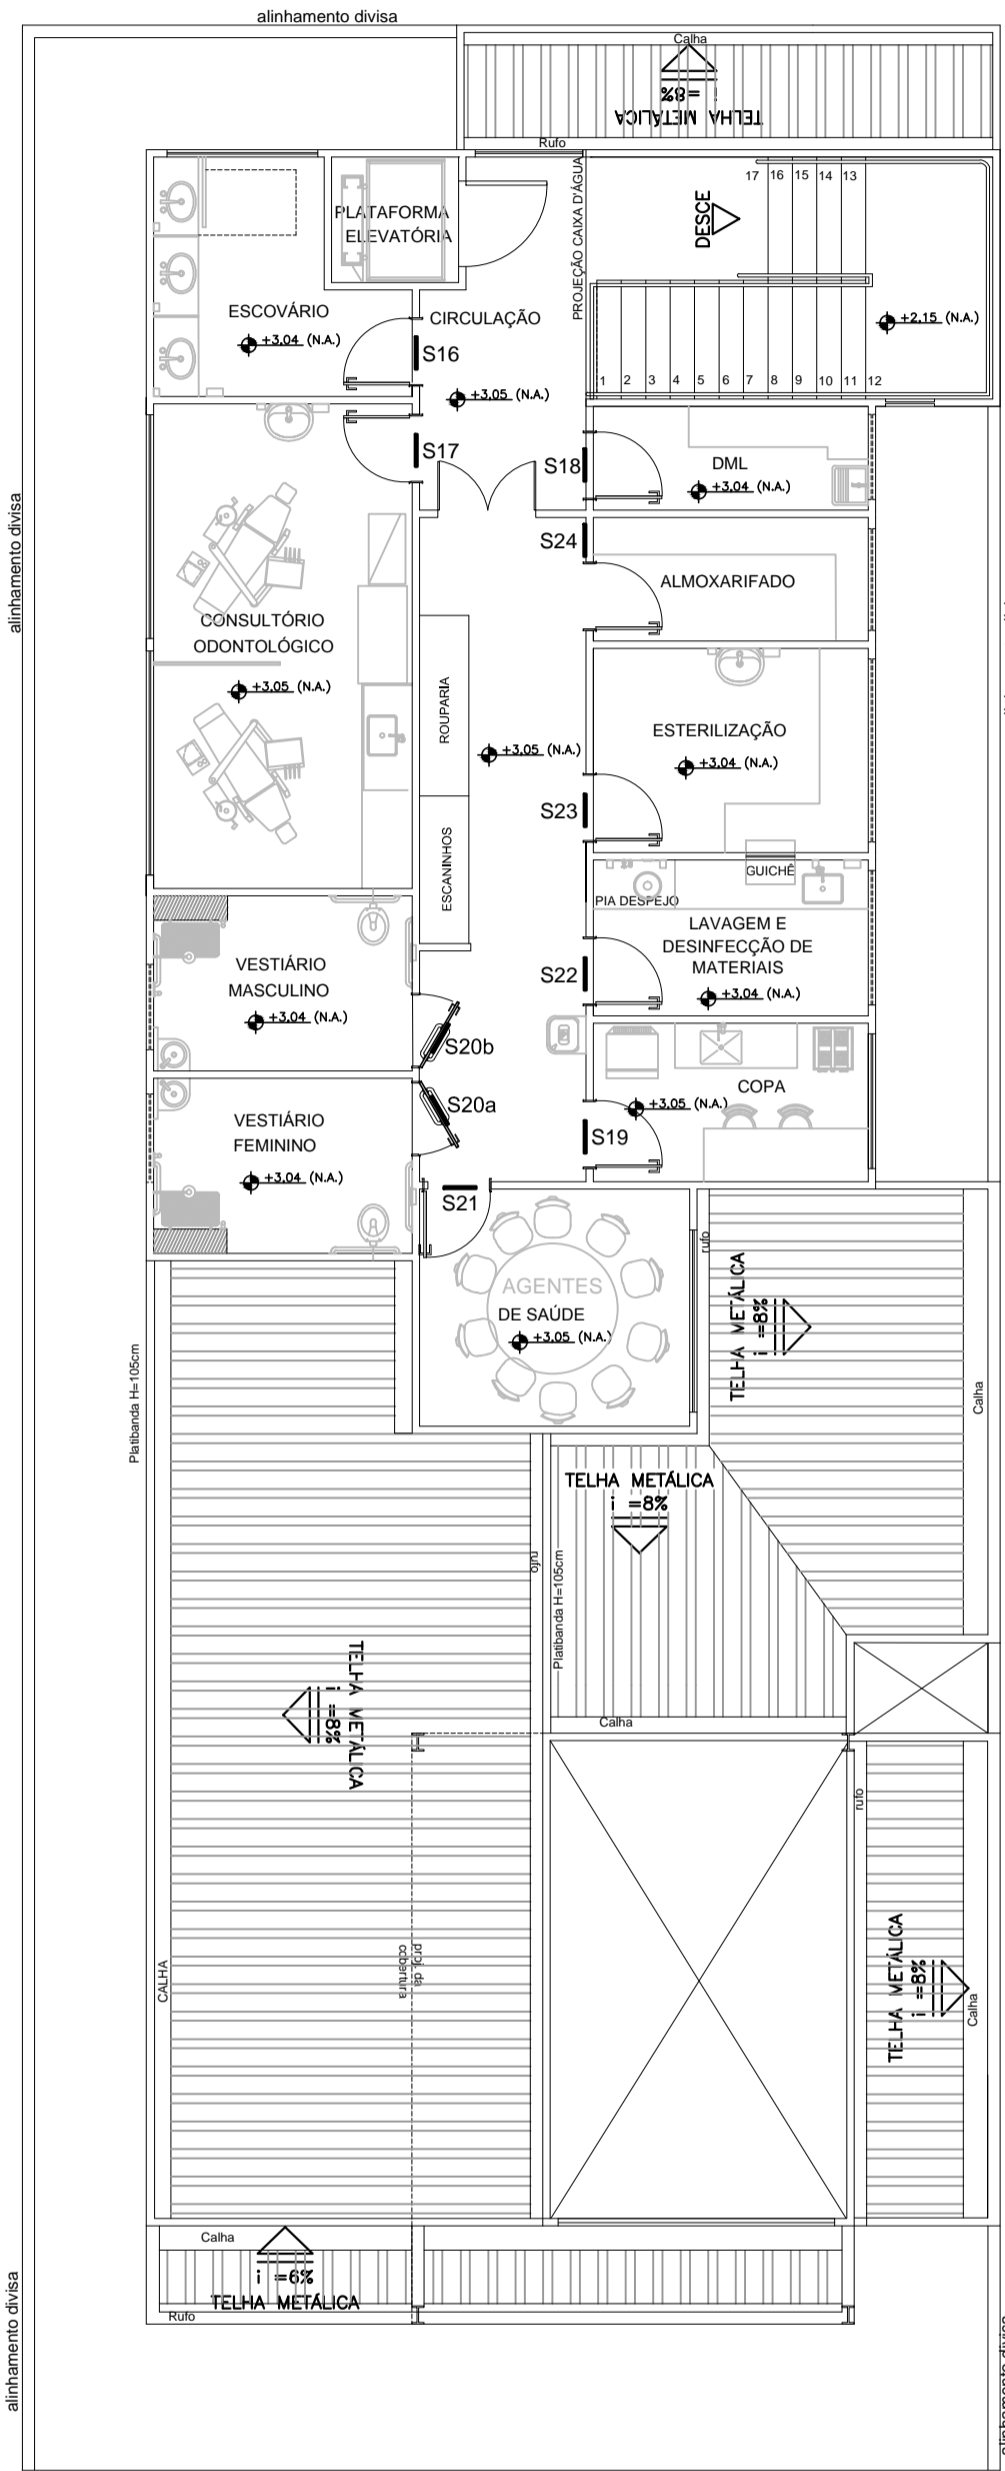

PLANTA 2º PAVIMENTO  
PROJETO DE COMUNICAÇÃO VISUAL  
ESCALA: 1/75

SINALIZAÇÃO - COMUNICAÇÃO VISUAL

INDICAÇÃO	DESCRIÇÃO	DIAGRAMAÇÃO	QUANT.
S1	PLACA EM AÇO INOX ESCOVADO 250x320mm DOBRADA NA BORDA PARA ENQUADRAMENTO COM LETRA FONTE "GOTHAN BLACK", CONFORME DIAGRAMAÇÃO. O FUNDO SERÁ EM PELÍCULA NA COR AZUL C100, M70, Y0, K0; REF.: 3M OU EQUIVALENTE COM LETRAS ADESIVADAS NA COR BRANCA		01 un.
S2	PLACA EM AÇO INOX ESCOVADO 250x790mm DOBRADA NA BORDA PARA ENQUADRAMENTO COM LETRA FONTE "GOTHAN BLACK", CONFORME DIAGRAMAÇÃO. O FUNDO SERÁ EM PELÍCULA NA COR AZUL C100, M70, Y0, K0; REF.: 3M OU EQUIVALENTE COM LETRAS ADESIVADAS NA COR BRANCA		01 un.
S3	PLACA DE SINALIZAÇÃO EM ACRÍLICO BRANCO 20x20cm COM ARTE ADESIVADA NA COR AZUL C100, M70, Y0, K0; REF.: 3M		01 un. DE CADA
S4	PLACA EM AÇO INOX ESCOVADO 40x15cm DOBRADA NA BORDA PARA ENQUADRAMENTO COM LETRA FONTE "GOTHAN BLACK" H=4cm NA COR AZUL C100, M70, Y0, K0; REF.: 3M OU EQUIVALENTE		01 un.
S5	PLACA EM AÇO INOX ESCOVADO 40x15cm DOBRADA NA BORDA PARA ENQUADRAMENTO COM LETRA FONTE "GOTHAN BLACK" H=4cm NA COR AZUL C100, M70, Y0, K0; REF.: 3M OU EQUIVALENTE		02 un.
S6	PLACA EM AÇO INOX ESCOVADO 40x15cm DOBRADA NA BORDA PARA ENQUADRAMENTO COM LETRA FONTE "GOTHAN BLACK" H=4cm NA COR AZUL C100, M70, Y0, K0; REF.: 3M OU EQUIVALENTE		01 un.
S7	PLACA EM AÇO INOX ESCOVADO 40x15cm DOBRADA NA BORDA PARA ENQUADRAMENTO COM LETRA FONTE "GOTHAN BLACK" H=4cm NA COR AZUL C100, M70, Y0, K0; REF.: 3M OU EQUIVALENTE		01 un.
S8	PLACA EM AÇO INOX ESCOVADO 40x15cm DOBRADA NA BORDA PARA ENQUADRAMENTO COM LETRA FONTE "GOTHAN BLACK" H=3,5cm NA COR AZUL C100, M70, Y0, K0; REF.: 3M OU EQUIVALENTE		01 un.
S9	PLACA EM AÇO INOX ESCOVADO 40x15cm DOBRADA NA BORDA PARA ENQUADRAMENTO COM LETRA FONTE "GOTHAN BLACK" H=4cm NA COR AZUL C100, M70, Y0, K0; REF.: 3M OU EQUIVALENTE		01 un.
S10	PLACA EM AÇO INOX ESCOVADO 40x15cm DOBRADA NA BORDA PARA ENQUADRAMENTO COM LETRA FONTE "GOTHAN BLACK" H=4cm NA COR AZUL C100, M70, Y0, K0; REF.: 3M OU EQUIVALENTE		01 un.
S11	PLACA EM AÇO INOX ESCOVADO 40x15cm DOBRADA NA BORDA PARA ENQUADRAMENTO COM LETRA FONTE "GOTHAN BLACK" H=4cm NA COR AZUL C100, M70, Y0, K0; REF.: 3M OU EQUIVALENTE		01 un.
S12	PLACA EM AÇO INOX ESCOVADO 40x15cm DOBRADA NA BORDA PARA ENQUADRAMENTO COM LETRA FONTE "GOTHAN BLACK" H=3,5cm NA COR AZUL C100, M70, Y0, K0; REF.: 3M OU EQUIVALENTE		01 un.
S13	PLACA EM AÇO INOX ESCOVADO 40x15cm DOBRADA NA BORDA PARA ENQUADRAMENTO COM LETRA FONTE "GOTHAN BLACK" H=4cm NA COR AZUL C100, M70, Y0, K0; REF.: 3M OU EQUIVALENTE		01 un.
S14	PLACA EM AÇO INOX ESCOVADO 40x15cm DOBRADA NA BORDA PARA ENQUADRAMENTO COM LETRA FONTE "GOTHAN BLACK" H=4cm NA COR AZUL C100, M70, Y0, K0; REF.: 3M OU EQUIVALENTE		01 un.
S15	PLACA EM AÇO INOX ESCOVADO 40x15cm DOBRADA NA BORDA PARA ENQUADRAMENTO COM LETRA FONTE "GOTHAN BLACK" H=4cm NA COR AZUL C100, M70, Y0, K0; REF.: 3M OU EQUIVALENTE		01 un.
S16	PLACA EM AÇO INOX ESCOVADO 40x15cm DOBRADA NA BORDA PARA ENQUADRAMENTO COM LETRA FONTE "GOTHAN BLACK" H=4cm NA COR AZUL C100, M70, Y0, K0; REF.: 3M OU EQUIVALENTE		01 un.
S17	PLACA EM AÇO INOX ESCOVADO 40x15cm DOBRADA NA BORDA PARA ENQUADRAMENTO COM LETRA FONTE "GOTHAN BLACK" H=4cm NA COR AZUL C100, M70, Y0, K0; REF.: 3M OU EQUIVALENTE		01 un.
S18	PLACA EM AÇO INOX ESCOVADO 40x15cm DOBRADA NA BORDA PARA ENQUADRAMENTO COM LETRA FONTE "GOTHAN BLACK" H=4cm NA COR AZUL C100, M70, Y0, K0; REF.: 3M OU EQUIVALENTE		02 un.
S19	PLACA EM AÇO INOX ESCOVADO 40x15cm DOBRADA NA BORDA PARA ENQUADRAMENTO COM LETRA FONTE "GOTHAN BLACK" H=4cm NA COR AZUL C100, M70, Y0, K0; REF.: 3M OU EQUIVALENTE		01 un.
S20	PLACA DE SINALIZAÇÃO EM ACRÍLICO BRANCO 20x20cm COM ARTE ADESIVADA NA COR AZUL C100, M70, Y0, K0; REF.: 3M		01 un. DE CADA
S21	PLACA EM AÇO INOX ESCOVADO 40x15cm DOBRADA NA BORDA PARA ENQUADRAMENTO COM LETRA FONTE "GOTHAN BLACK" H=4cm NA COR AZUL C100, M70, Y0, K0; REF.: 3M OU EQUIVALENTE		01 un.
S22	PLACA EM AÇO INOX ESCOVADO 40x15cm DOBRADA NA BORDA PARA ENQUADRAMENTO COM LETRA FONTE "GOTHAN BLACK" H=4cm NA COR AZUL C100, M70, Y0, K0; REF.: 3M OU EQUIVALENTE		01 un.
S23	PLACA EM AÇO INOX ESCOVADO 40x15cm DOBRADA NA BORDA PARA ENQUADRAMENTO COM LETRA FONTE "GOTHAN BLACK" H=4cm NA COR AZUL C100, M70, Y0, K0; REF.: 3M OU EQUIVALENTE		01 un.
S24	PLACA EM AÇO INOX ESCOVADO 40x15cm DOBRADA NA BORDA PARA ENQUADRAMENTO COM LETRA FONTE "GOTHAN BLACK" H=4cm NA COR AZUL C100, M70, Y0, K0; REF.: 3M OU EQUIVALENTE		01 un.
S25	PLACA EM AÇO INOX ESCOVADO 40x15cm DOBRADA NA BORDA PARA ENQUADRAMENTO COM LETRA FONTE "GOTHAN BLACK" H=4cm NA COR AZUL C100, M70, Y0, K0; REF.: 3M OU EQUIVALENTE		01 un.

- NOTAS:
- 1-PROIBIDA REPRODUÇÃO OU ALTERAÇÃO DO CONTEÚDO SEM AUTORIZAÇÃO DOS RESPONSÁVEIS TÉCNICOS DO PROJETO
  - 2-DIREITOS AUTORAIS RESERVADOS - LEI FEDERAL 9.610 DE 19/02/1996.
  - 3-CONFIRMAR MEDIDAS NO LOCAL.
  - 4-COTAS EM CENTÍMETROS.

SUBSECRETARIA DE VIGILÂNCIA E PROTEÇÃO À SAÚDE  
SUPERINTENDÊNCIA DE VIGILÂNCIA SANITÁRIA  
DIRETORIA DE INFRAESTRUTURA FÍSICA

**PROJETO MODELO UNIDADE BÁSICA DE SAÚDE**  
PROJETO DE ACORDO COM RDC-50/2002 E  
RESOLUÇÃO 1797/09 DA SES-MG

**É DE RESPONSABILIDADE DO MUNICÍPIO APROVAÇÃO  
COM A IMPLANTAÇÃO NO TERRENO ESCOLHIDO.**

04	REVISÃO CONFORME ALTERAÇÃO DA ARQUITETURA EM JULHO/2013	27/08/2013	VIÁVEL
03	ADEQUAÇÃO DA ARQUITETURA CONFORME VISA	06/02/2013	VIÁVEL
02	EMISSÃO FINAL	04/10/2012	VIÁVEL
01	EMISSÃO PARA APROVAÇÃO	02/10/2012	VIÁVEL
00	EMISSÃO INICIAL	26/09/2012	VIÁVEL

GERENCIAMENTO E PROJETO:

Av. Augusto de Lima, nº955  
Cm. 418 - Centro - BH  
Telefax: (31) 3224-2702  
http://www.viabile.com.br  
viabile@viabile.com.br

DESENVOLVIDOR:	FERNANDA BASQUES	DATA:	SETEMBRO/2012
NOME DO ARQUIVO CAD:	460-UBSSS-R03-CMV-01-PE-T1A_PLANTA.DWG	ESCALA:	INDICADA
RESPONSÁVEL TÉCNICO:		UNIDADE:	CENTÍMETROS
FERNANDA BASQUES M. QUANTÃO	CALL 90 7940	PROPRIETÁRIO:	

GOVERNO DO ESTADO DE MINAS GERAIS  
Secretaria de Estado de Saúde de Minas Gerais  
Cidade Administrativa Cidade Administrativa Presidente Tancredo Neves  
Rodovia Prof. Américo Gianella s/nº - Bairro: Serra Verde - 5.º Hm -  
Minas Gerais - CEP: 31630-900 SES-MG Predio Minas - 12º e 13º andar

SUBSECRETARIA DE INOVAÇÃO E LOGÍSTICA  
SUPERINTENDÊNCIA DE GESTÃO  
DIRETORIA DE GESTÃO DA REDE FÍSICA

DISCIPLINA:	COMUNICAÇÃO VISUAL
PROJETO:	UBS MINAS - PROJETO MODELO TIPO T1A - ACLIVE
ENDEREÇO:	VÁRIAS UNIDADES NO ESTADO DE MINAS GERAIS
CONTÉUDO:	PLANTA DO PRIMEIRO PAVIMENTO
ETAPA:	PROJETO EXECUTIVO
LEGENDA DE ESPECIFICAÇÃO	