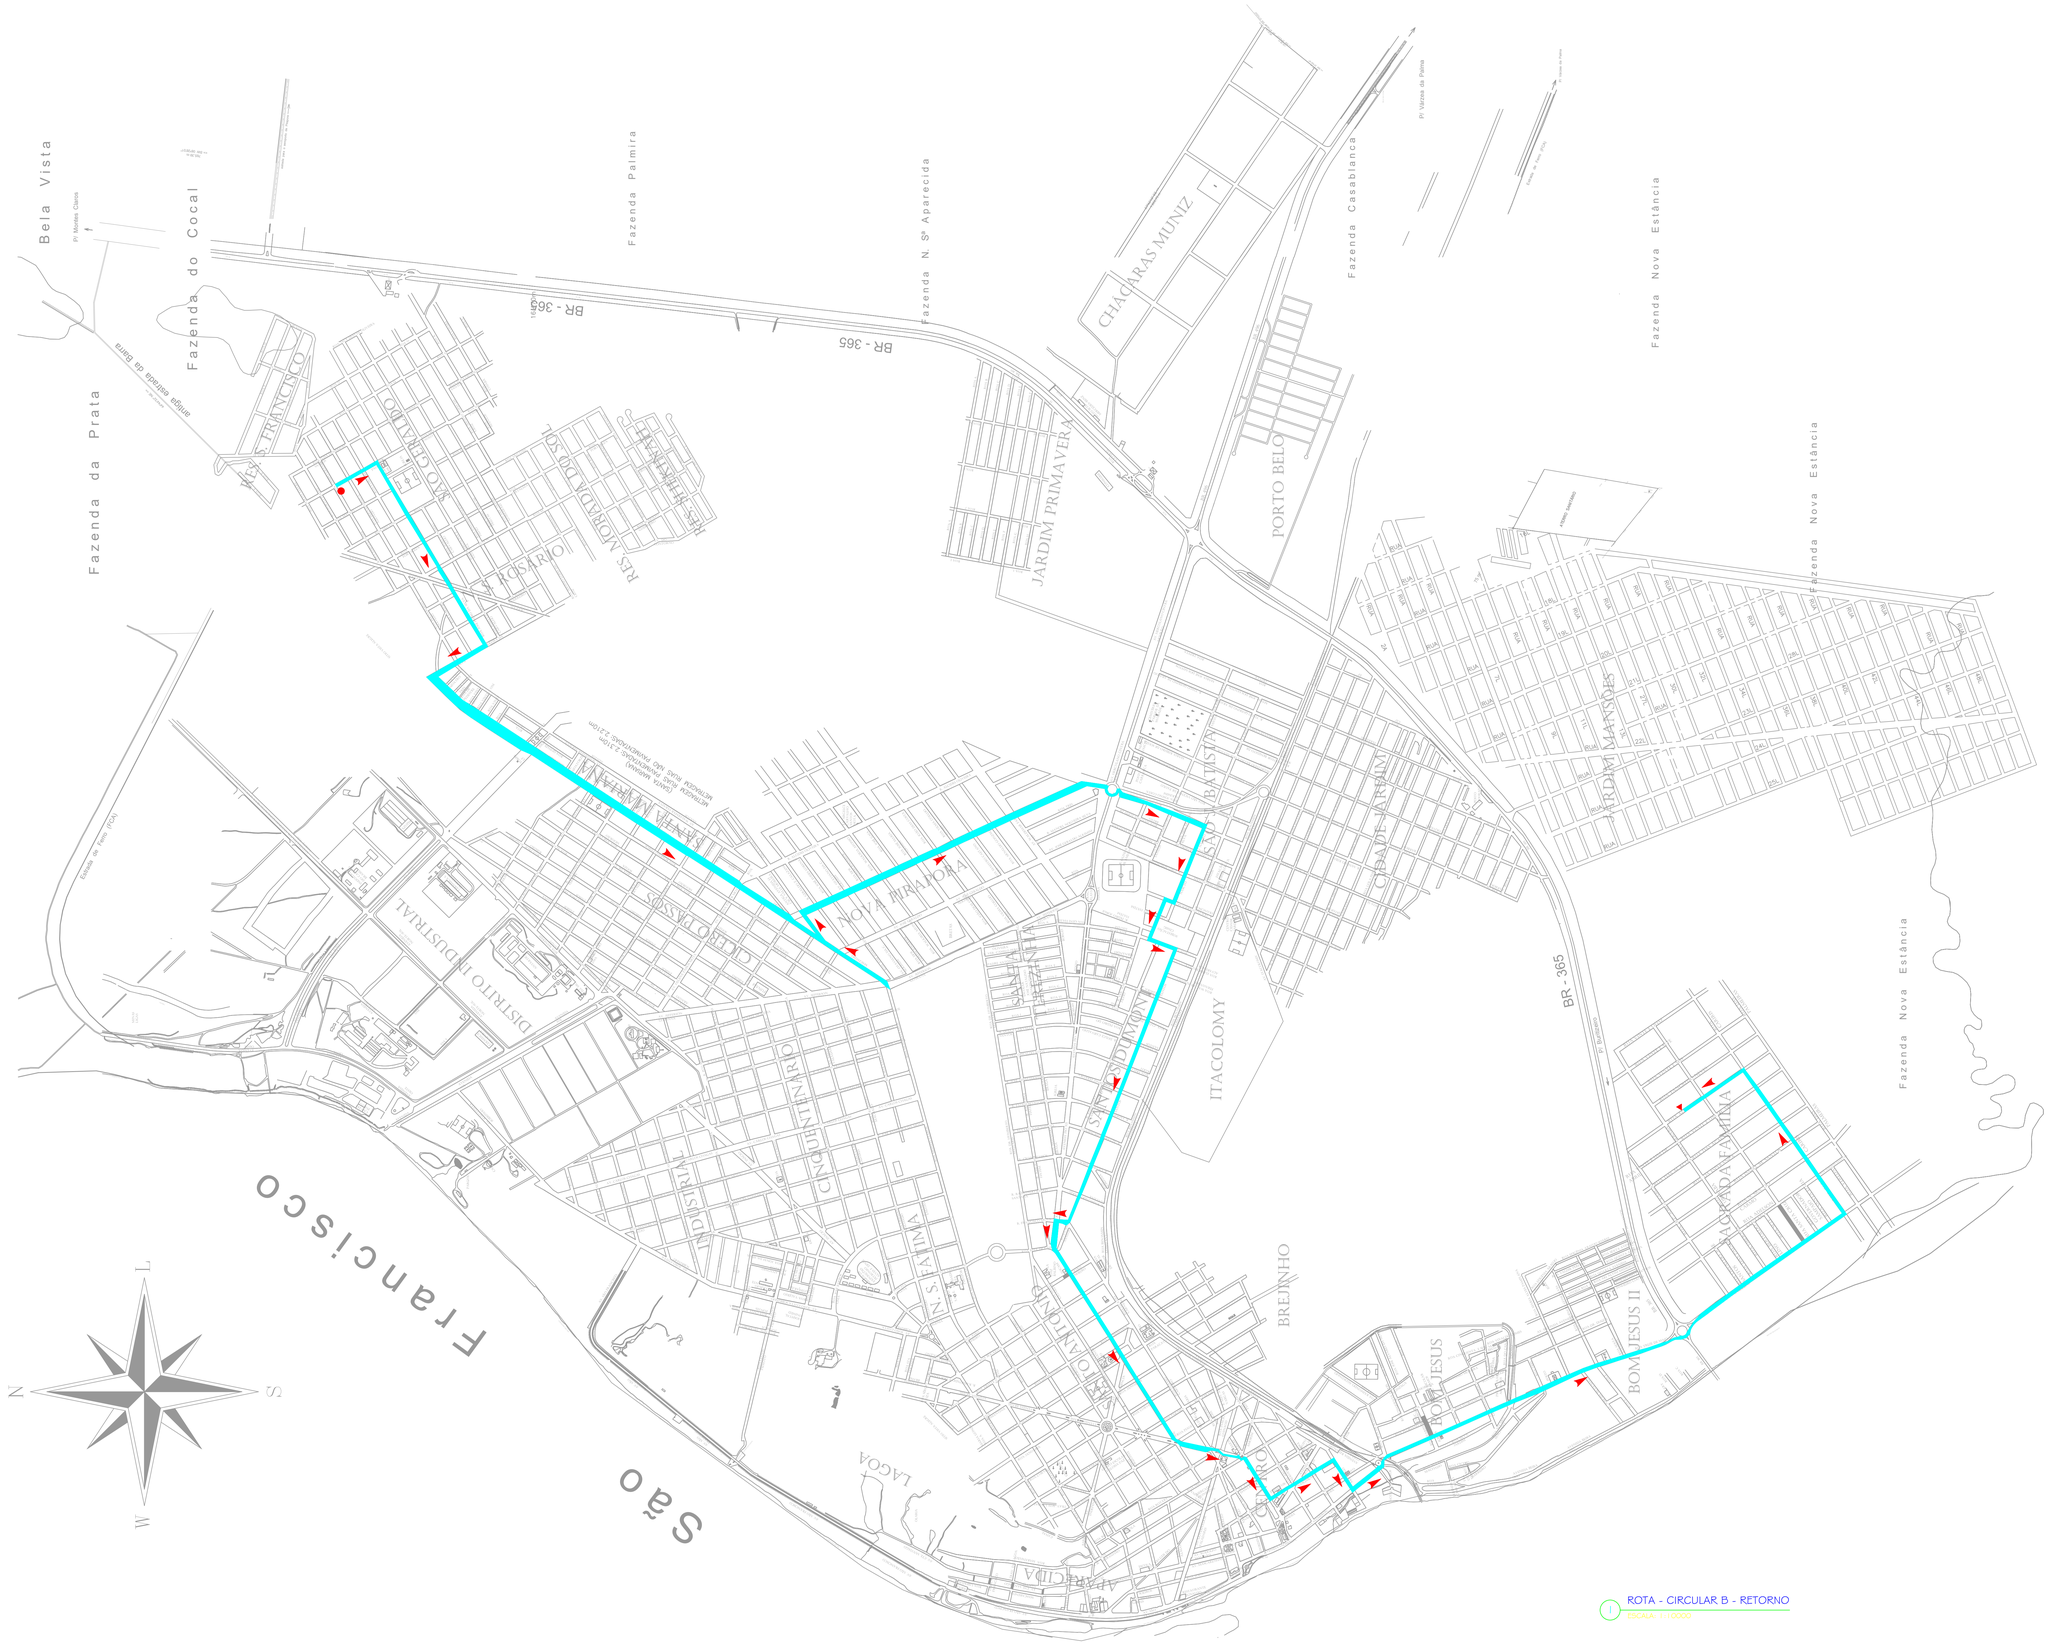

ROTA - CIRCULAR B - RETORNO
ESCALA: 1:10000

LEGENDA

- PONTO INICIAL
- PONTO FINAL
- SENTIDO DA ROTA

ITINERÁRIO CIRCULAR B
RETORNO

Rua São Paulo
Rua José Pedro da Silva
Rua J
Av. Bonifácio Machado de Miranda
Av. J
Rua Ceci Vale Moreira
Av. Newton José Lopes
Rua Cláudio Carneiro
Rua Raimundo Nascimento
Rua Fluviários
Rua Raimundo Nascimento
Rua Geni Hatem
Rua Camilo dos Santos
Av. Otávio Carneiro
Av. Pio XII
Rua Rio Grande do Sul
Av. Brasil
Praça Tancredo Neves
Rua Coronel Quintino Vargas
Rua Antonio Nascimento
Rua Major Santiago
Av. Salmeron
Rua Treze de Maio
Rua Homero Nunes de Macedo
Rua Cariris
Rua Adão de Lima

PREFEITURA MUNICIPAL DE PIRAPORA
Rua Antônio Nascimento, 274
Centro - Pirapora MG
CEP - 39270-082 telefone - (38) 3740-6100

SEPRO
SECRETARIA DE PROJETOS E OBRAS

RESPONSABILIDADE TÉCNICA:

OBSERVAÇÕES:

TÍTULO: ITINERÁRIO DE TRANSPORTE PÚBLICO - PIRAPORA - MG

PROJETO:			PRANCHA
ROTA CIRCULAR B - RETORNO			2/16
ESCALA: 1:10000	DATA: SETEMBRO / 2023	DESENHO: JHONATHAN RODRIGUES	