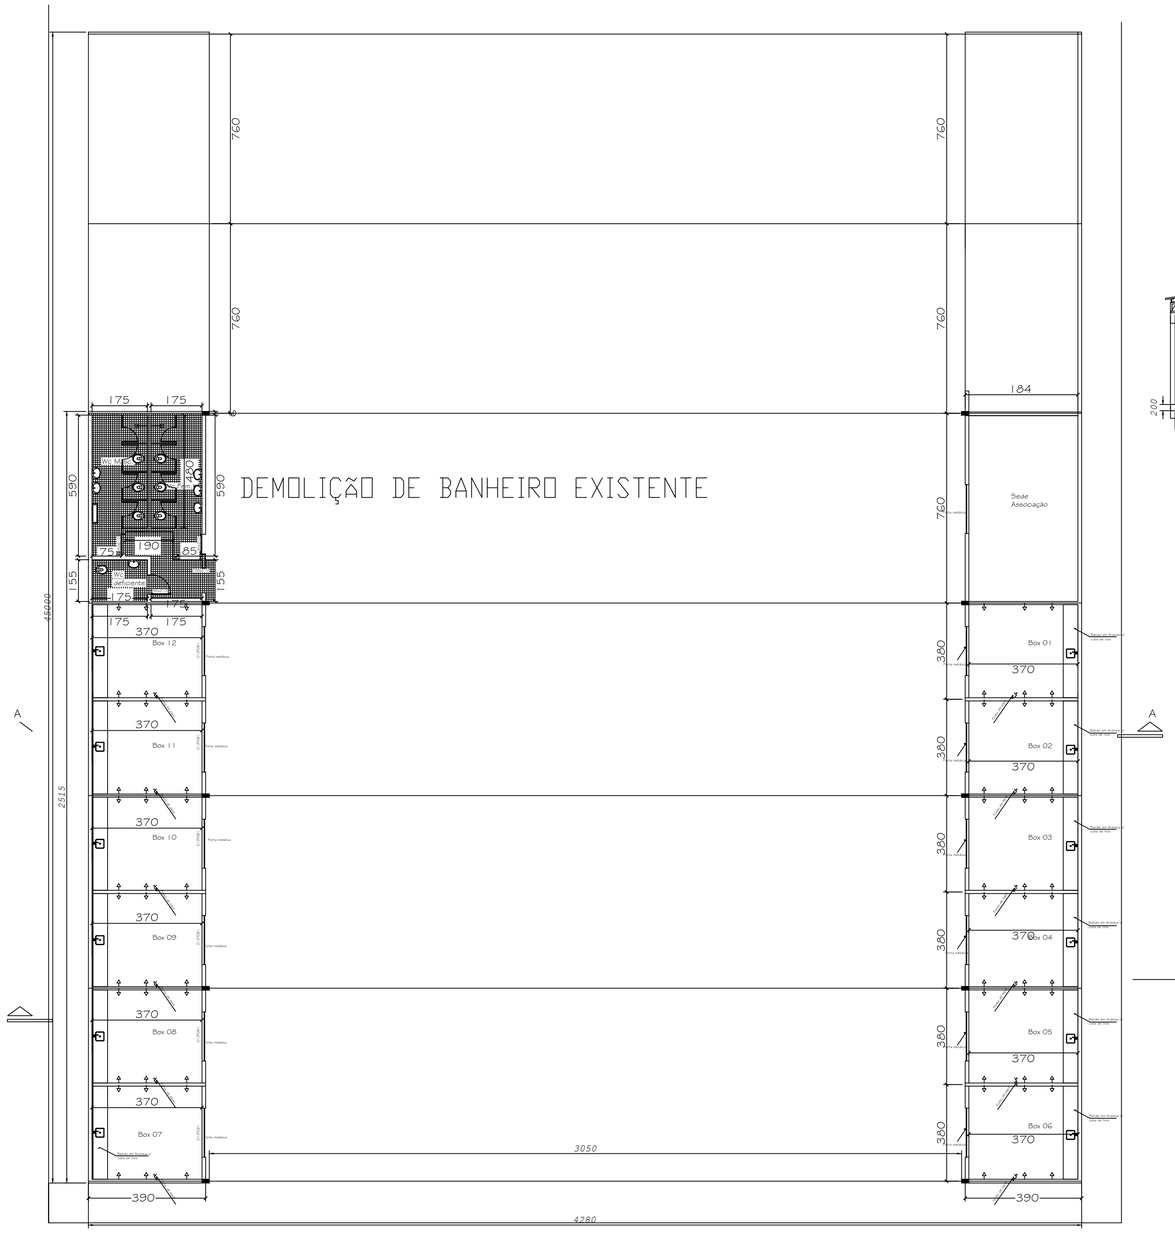

DEMOLIÇÃO DE BANHEIRO EXISTENTE

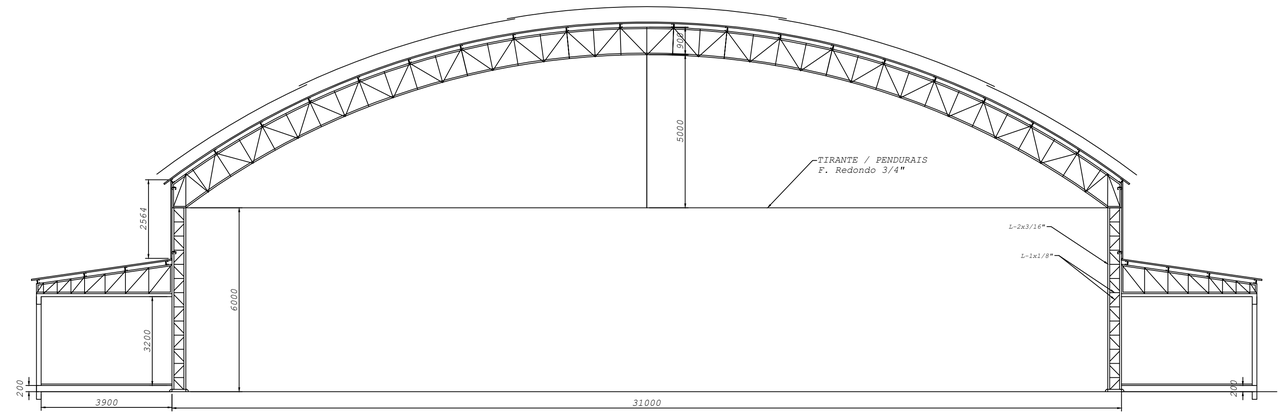

CORTE AA

ESCALA 1/100

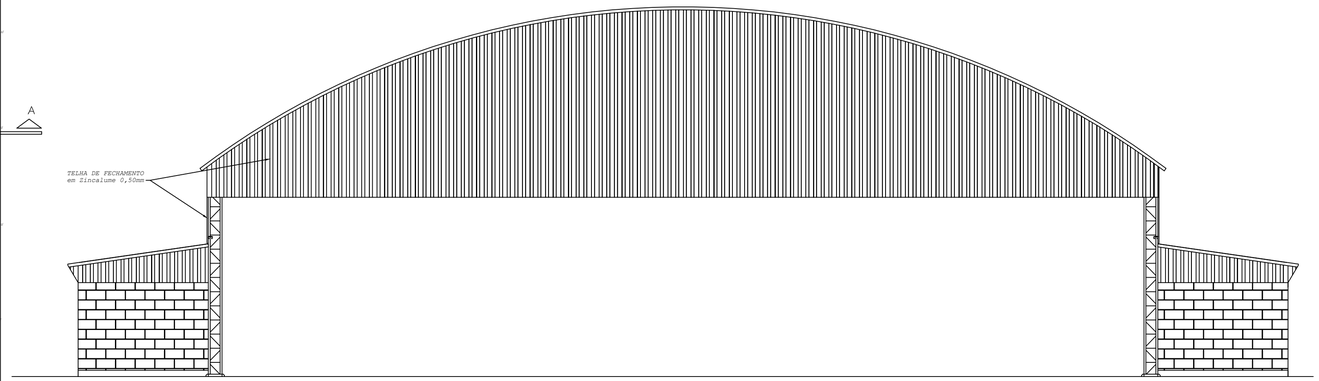

FACHADA FUNDOS

ESCALA 1/100

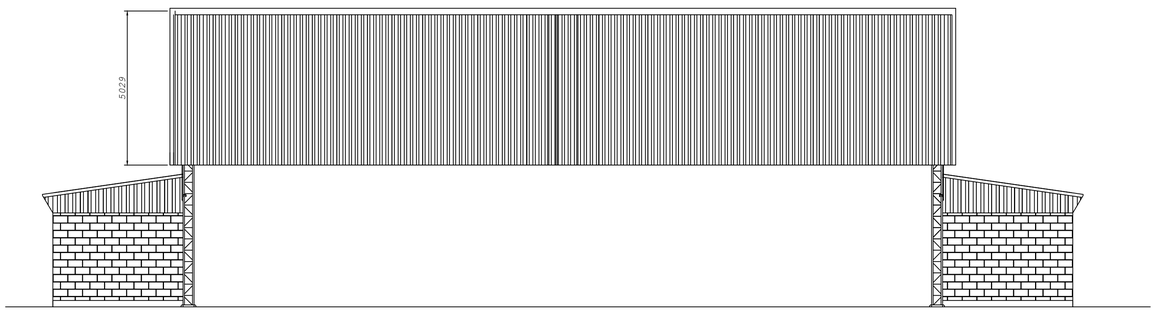

FACHADA FRENTE

ESCALA 1/125

PROJETO ARQUITETÔNICO.

FEIRA LIVRE BAIRRO SANTOS DUMONT

Cidade:	Bairro:	Data:
Pirapora/MG	Santos Dumont - Pirapora/MG	04/08/2023

RODRIGO SOARES MAGALHAES:10859117642

Assinado de forma digital por RODRIGO SOARES MAGALHAES:10859117642
Dados: 2023.08.04 11:38:14 -03'00'

Engenheiro Responsável.
Rodrigo Soares Magalhães
CREA: 199076/D

Prefeitura Municipal de Pirapora