




PLANTA BAIXA
ESC. 1:125

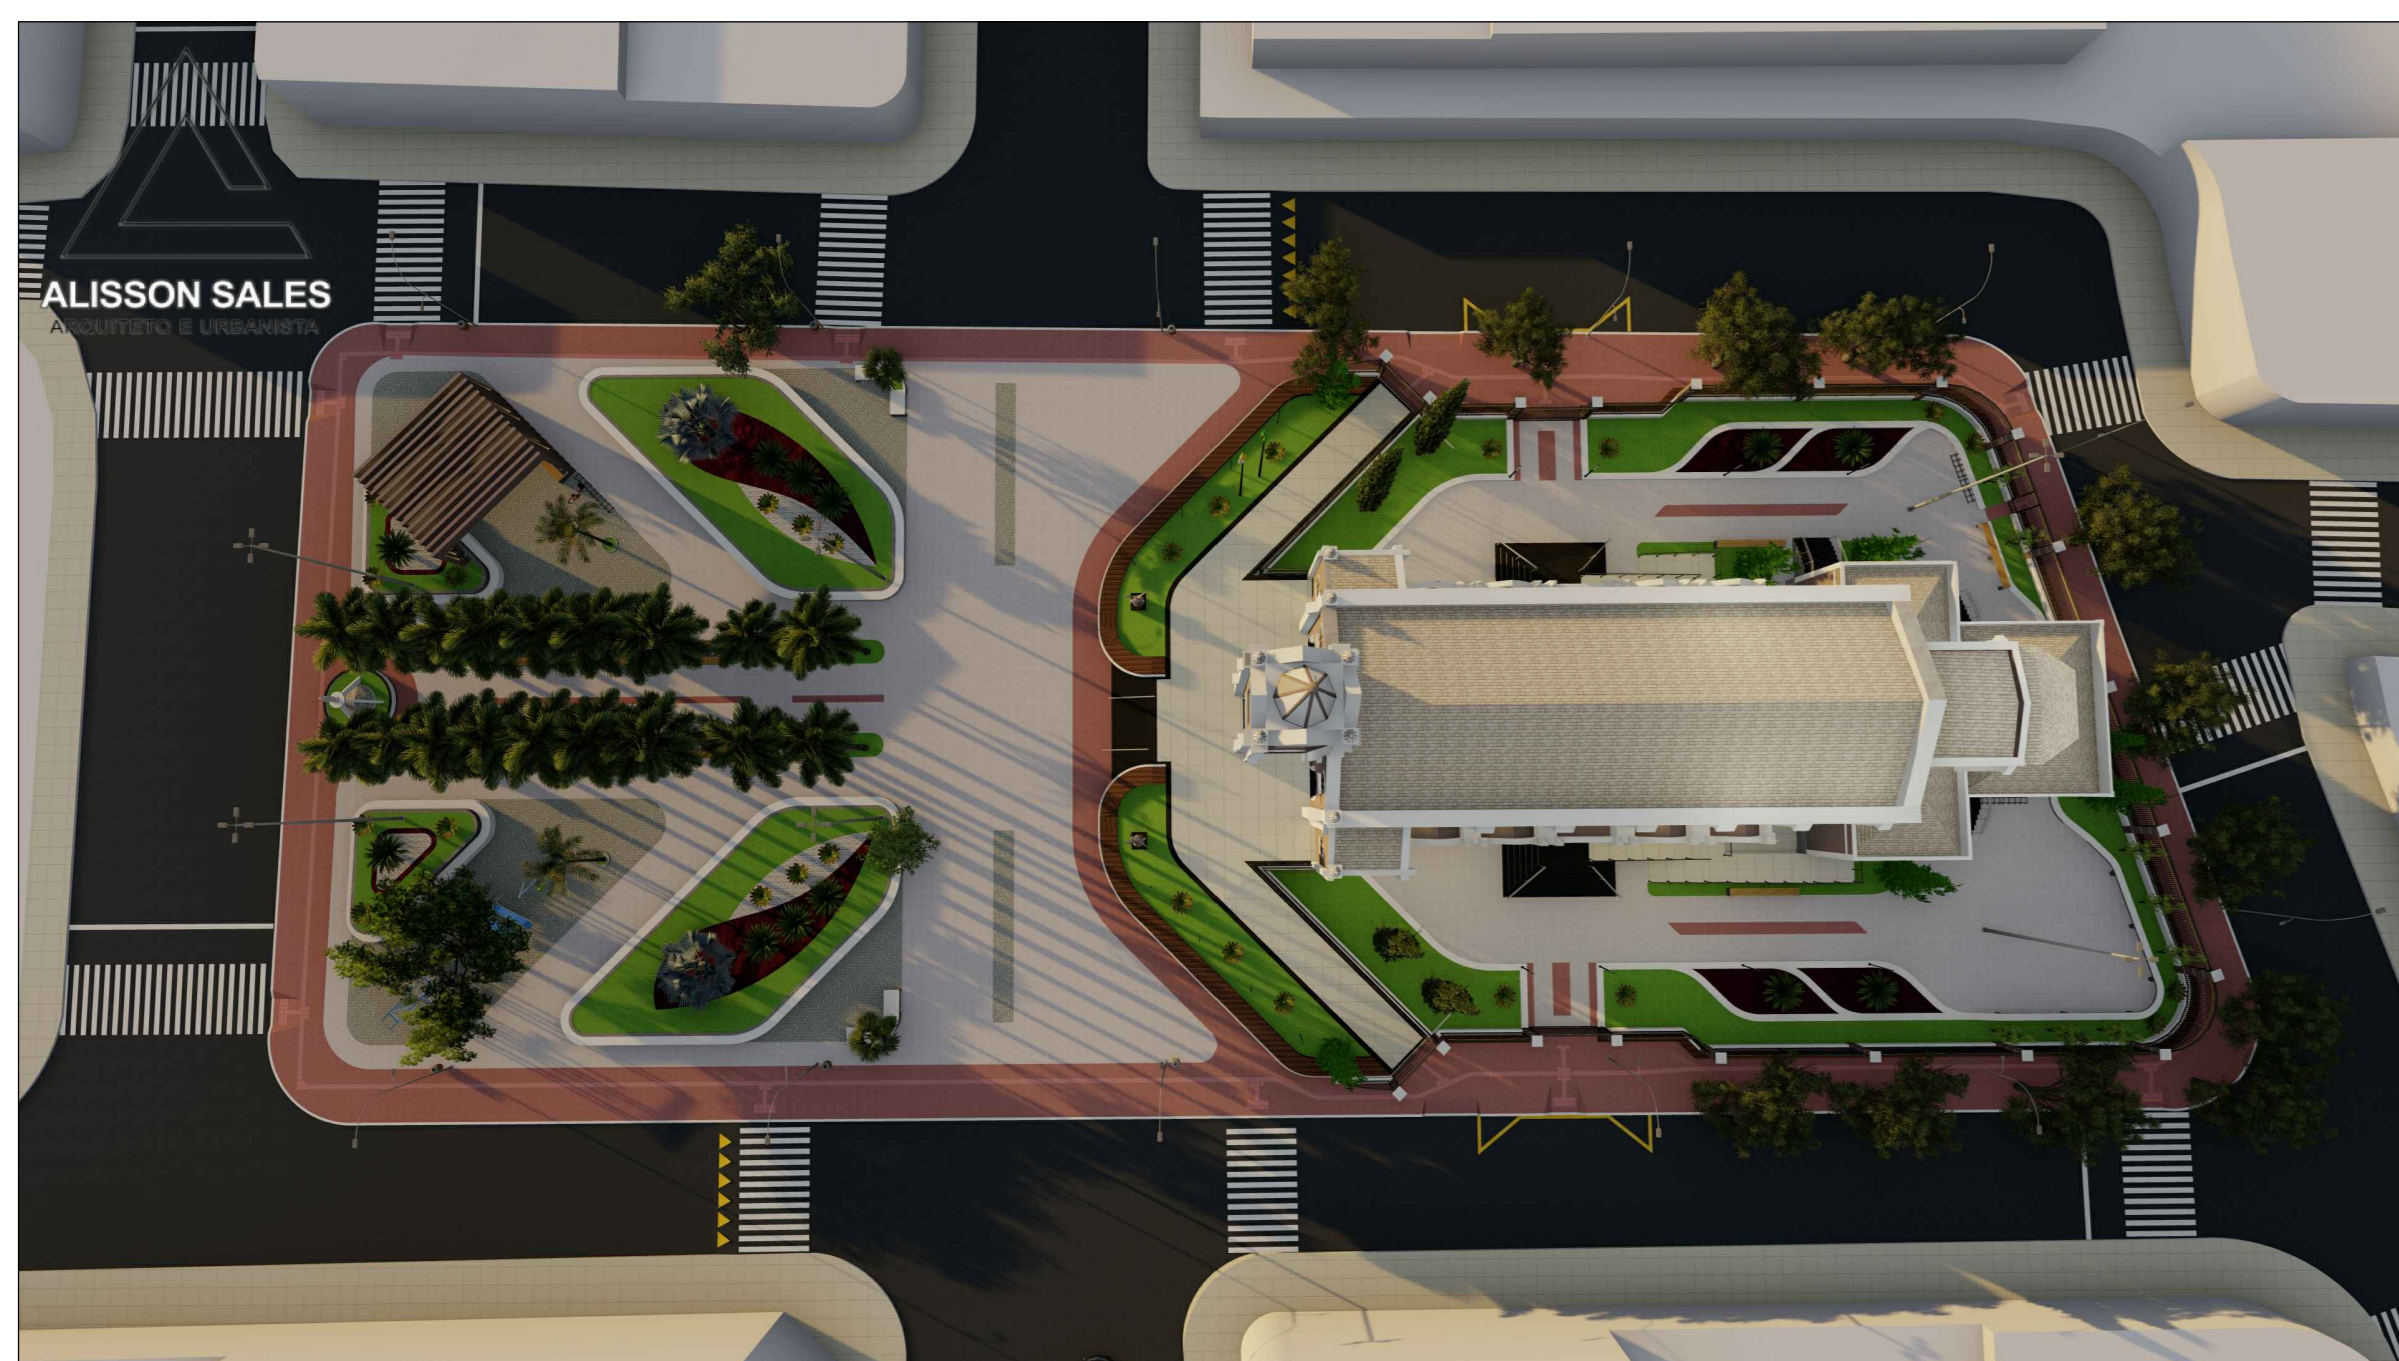

MAQUETE ELETRÔNICA
SEM ESCALA

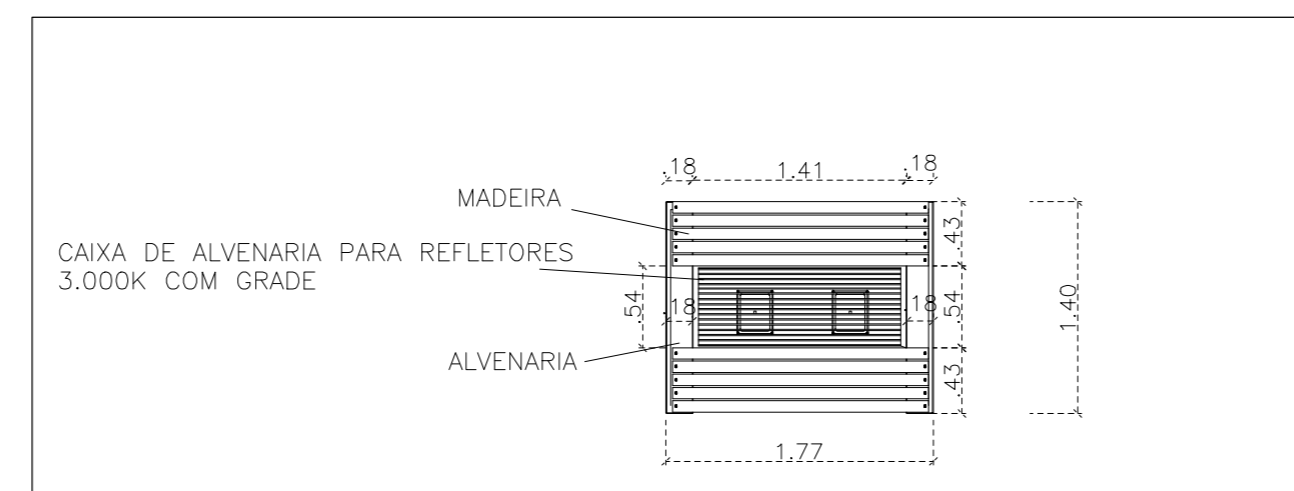

DETALHAMENTOS BANCO 02 - PLANTA
ESC. 1:50

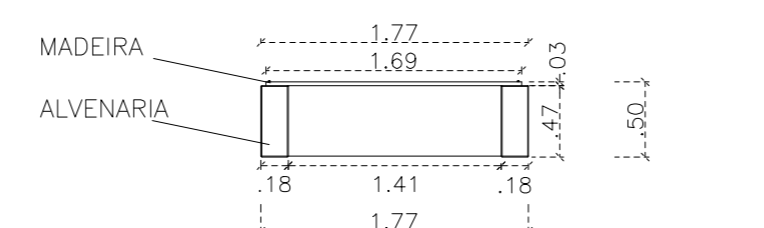

DETALHAMENTOS BANCO 02 - ELEVADA
ESC. 1:50



MAQUETE ELETRÔNICA
SEM ESCALA

QUADRO DE ÁREAS	
	ÁREA
ÁREA TOTAL DA PRAÇA COM IGREJA	5.028,35 m ²
ÁREA DA PRAÇA SEM IGREJA	4.103,99 m ²
ÁREA DA IGREJA (EDIFICAÇÃO E RAMPA FRONTAL)	924,36 m ²

QUADRO DE ÁREAS - PISOS	
	ÁREA
PISO INTERTRAVADO CLARO	1.405,68 m ²
PISO INTERTRAVADO ESCURO	453,00 m ²
PISO INTERTRAVADO VERMELHO	916,85 m ²
TOTAL	2.775,53 m ²

QUADRO DE ÁREAS - PAISAGISMO	
	ÁREA
GRAMMA ESMERALDA	654,22 m ²
LAMBARI ROXO	188,66 m ²
PEDRAS DOLOMITAS	47,98 m ²
CORDA DE CRISTO	103,00 m ²
TOTAL	973,86 m ²

PAISAGISMO	
	QUANTIDADE
PALMEIRA AZUL (BISMARCKIA NOBILIS)	02
PALMEIRA CICA (CYCA REVOLUTAS)	12
PALMEIRA LEQUE (LICUALA PELTATA)	02
BROMÉLIA IMPERIAL (ALCANTAREA IMPERIALIS)	32
PINHEIRO KAIZUKA	07
CIPRESTE ITALIANO	04
PLEOMELE (DRACAENA REFLEXA)	08
TOTAL	67

CONSIDERAÇÕES GERAIS:
A ELABORAÇÃO DO PROJETO ESTRUTURAL, ELÉTRICO E HIDRÁULICO DEVERÁ SER FEITO POR UM ENGENHEIRO CIVIL, BEM COMO SUA EXECUÇÃO.

PROJETO ARQUITETÔNICO

RESPONSÁVEL TÉCNICO E DESENHO:
ALISSON SALES MIRANDA
CAU - MG - A241333-7
(38) 9 9870-0641

CONTRATANTE:
MITRA ARQUIDIOCESANA DE DIAMANTINA
CNPJ: 20.078.531/0034-72
(38) 3741-1050

CONTEÚDO:
PLANTA BAIXA, MAQUETE ELETRÔNICA, DETALHAMENTOS DO BANCO 02 E QUADRO DE ÁREAS.

ENDEREÇO:
PRAÇA CORONEL RAMOS, BAIRRO CENTRO, PIRAPORA / MG, CEP: 39270-066.

DADOS DO PROJETO:
TÍTULO: PRAÇA DE PIRAPORA
ÁREA TOTAL DO TERRENO (m²): 5.028,35 m² | ÁREA TOTAL A REFORMAR (m²): 4.103,99 m² | NÚMERO DE PISOS: 1 | NÚMERO DE UNIDADES: 1
FINALIDADE: USO PÚBLICO | ESCALAS: INDICADAS

APROVAÇÃO: _____ DATA: 21/12/22
REVISÃO: 00
PRANCHINA Nº: 01/05