



DETALHAMENTOS MURETA BANCO 01 - PLANTA
ESC: 1:100




DETALHAMENTOS MURETA BANCO 01 - ELEVÇÃO
ESC: 1:100

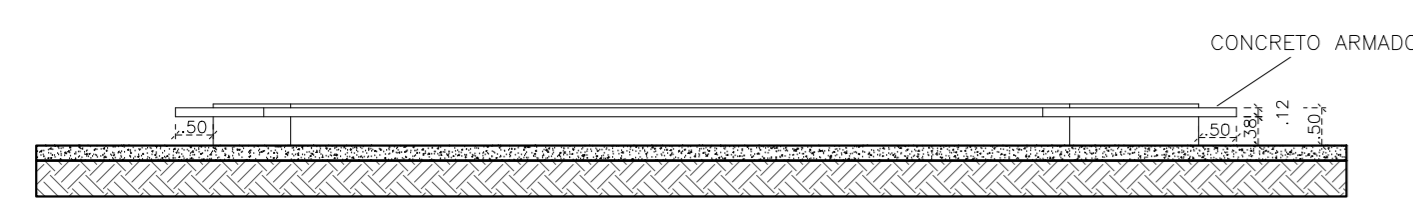

MAQUETE ELETRÔNICA
SEM ESCALA

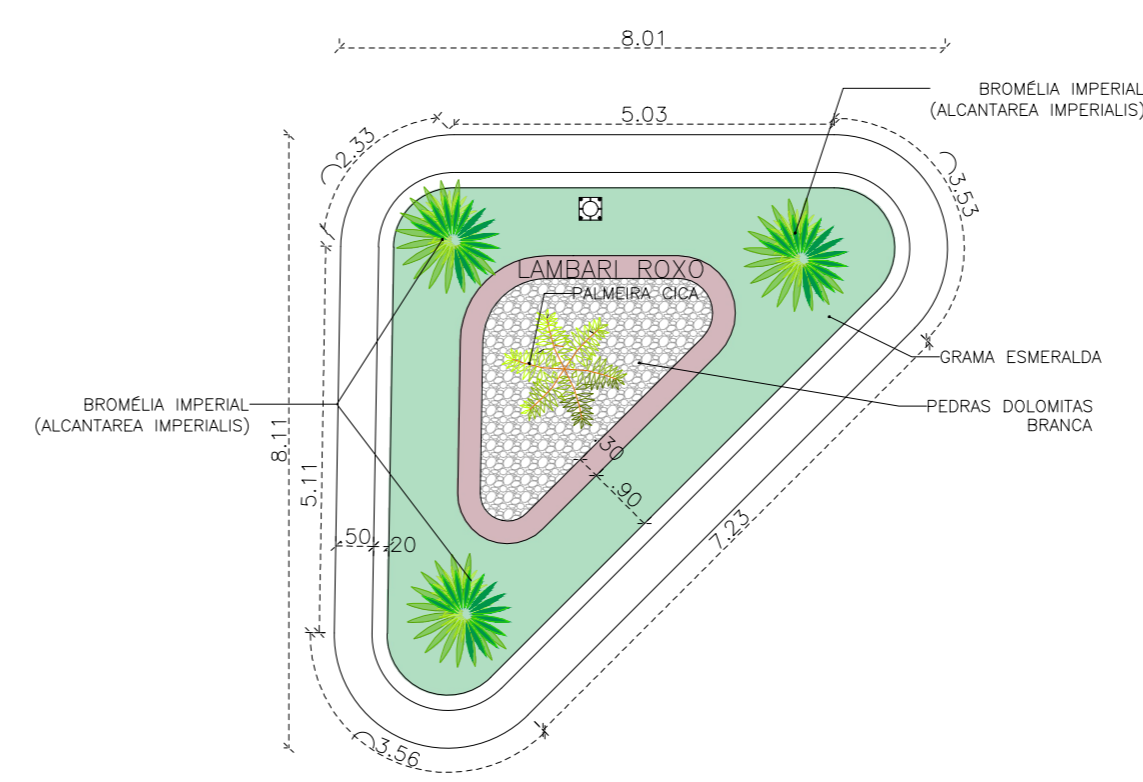

DETALHAMENTOS MURETA BANCO 02 - PLANTA
ESC: 1:100

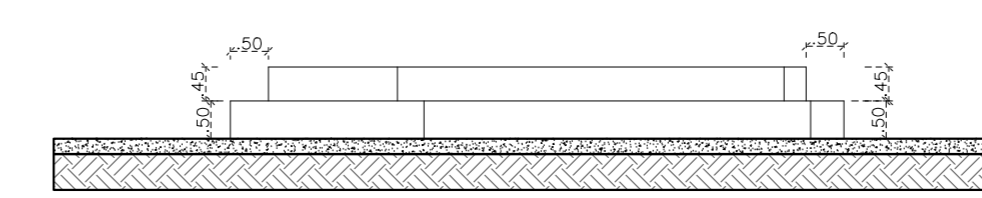

DETALHAMENTOS MURETA BANCO 02 - ELEVÇÃO
ESC: 1:100



MAQUETE ELETRÔNICA
SEM ESCALA




CORTE AB
ESC: 1:125




CORTE CD
ESC: 1:125



MAQUETE ELETRÔNICA
SEM ESCALA

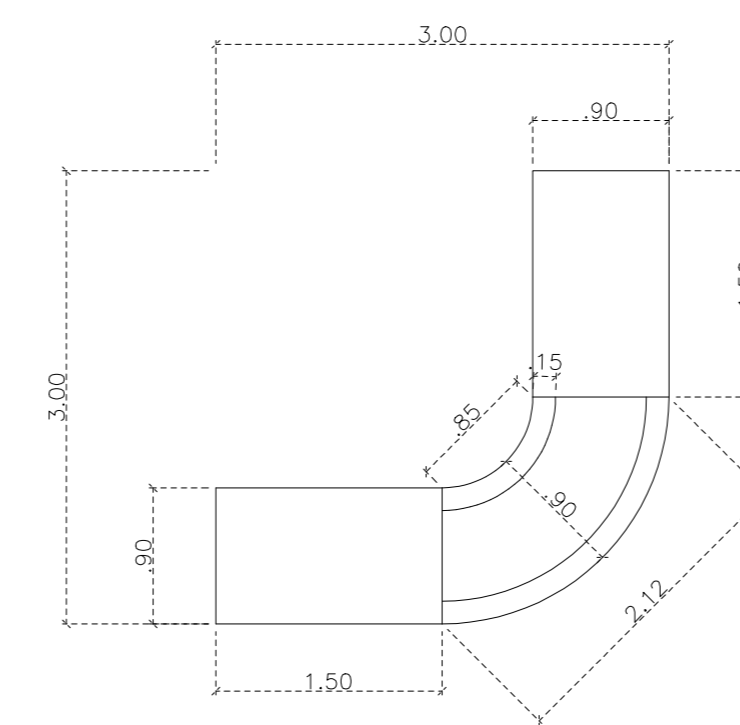

DETALHAMENTOS BANCO 01 - PLANTA
ESC: 1:50

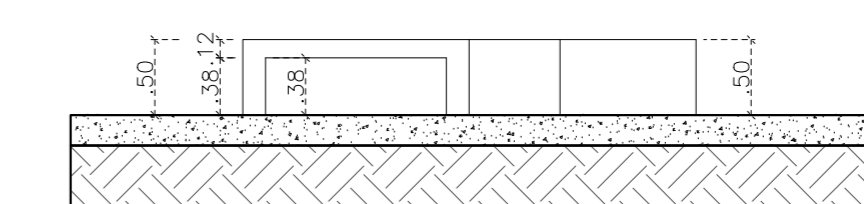

DETALHAMENTOS BANCO 01 - ELEVÇÃO
ESC: 1:50

PROJETO ARQUITETÔNICO			
<p>ALISSON SALES ARQUITETO E URBANISTA</p>		RESPONSÁVEL TÉCNICO E DESENHO:	
		<p>ALISSON SALES MIRANDA CAU - MG - A241333-7 (38) 9 9870-0641</p>	
		CONTRATANTE:	
		<p>MITRA ARQUIDIOCESANA DE DIAMANTINA CNPJ: 20.078.531/0034-72 (38) 3741-1050</p>	
CONTEÚDO: DETALHAMENTOS DAS MURETAS BANCO 01 E 02, CORTE AB, CORTE CD E DETALHAMENTOS BANCO 01.			
ENDEREÇO: PRAÇA CORONEL RAMOS, BAIRRO CENTRO, PIRAPORA / MG, CEP: 39270-066.			
DADOS DO PROJETO:		TÍTULO: PRAÇA DE PIRAPORA	
ÁREA TOTAL DO TERRENO (m²):	5.028,35 m²	ÁREA TOTAL A REFORMAR (m²):	4.103,99 m²
FINALIDADE:	USO PÚBLICO	NÚMERO DE PISOS: 1	NÚMERO DE UNIDADES: 1
APROVAÇÃO:		ESCALAS: INDICADAS	
APROVAÇÃO:		APROVAÇÃO:	REVISÃO: 00
			DATA: 21/12/22
			PRANCHA Nº:
			02/05