




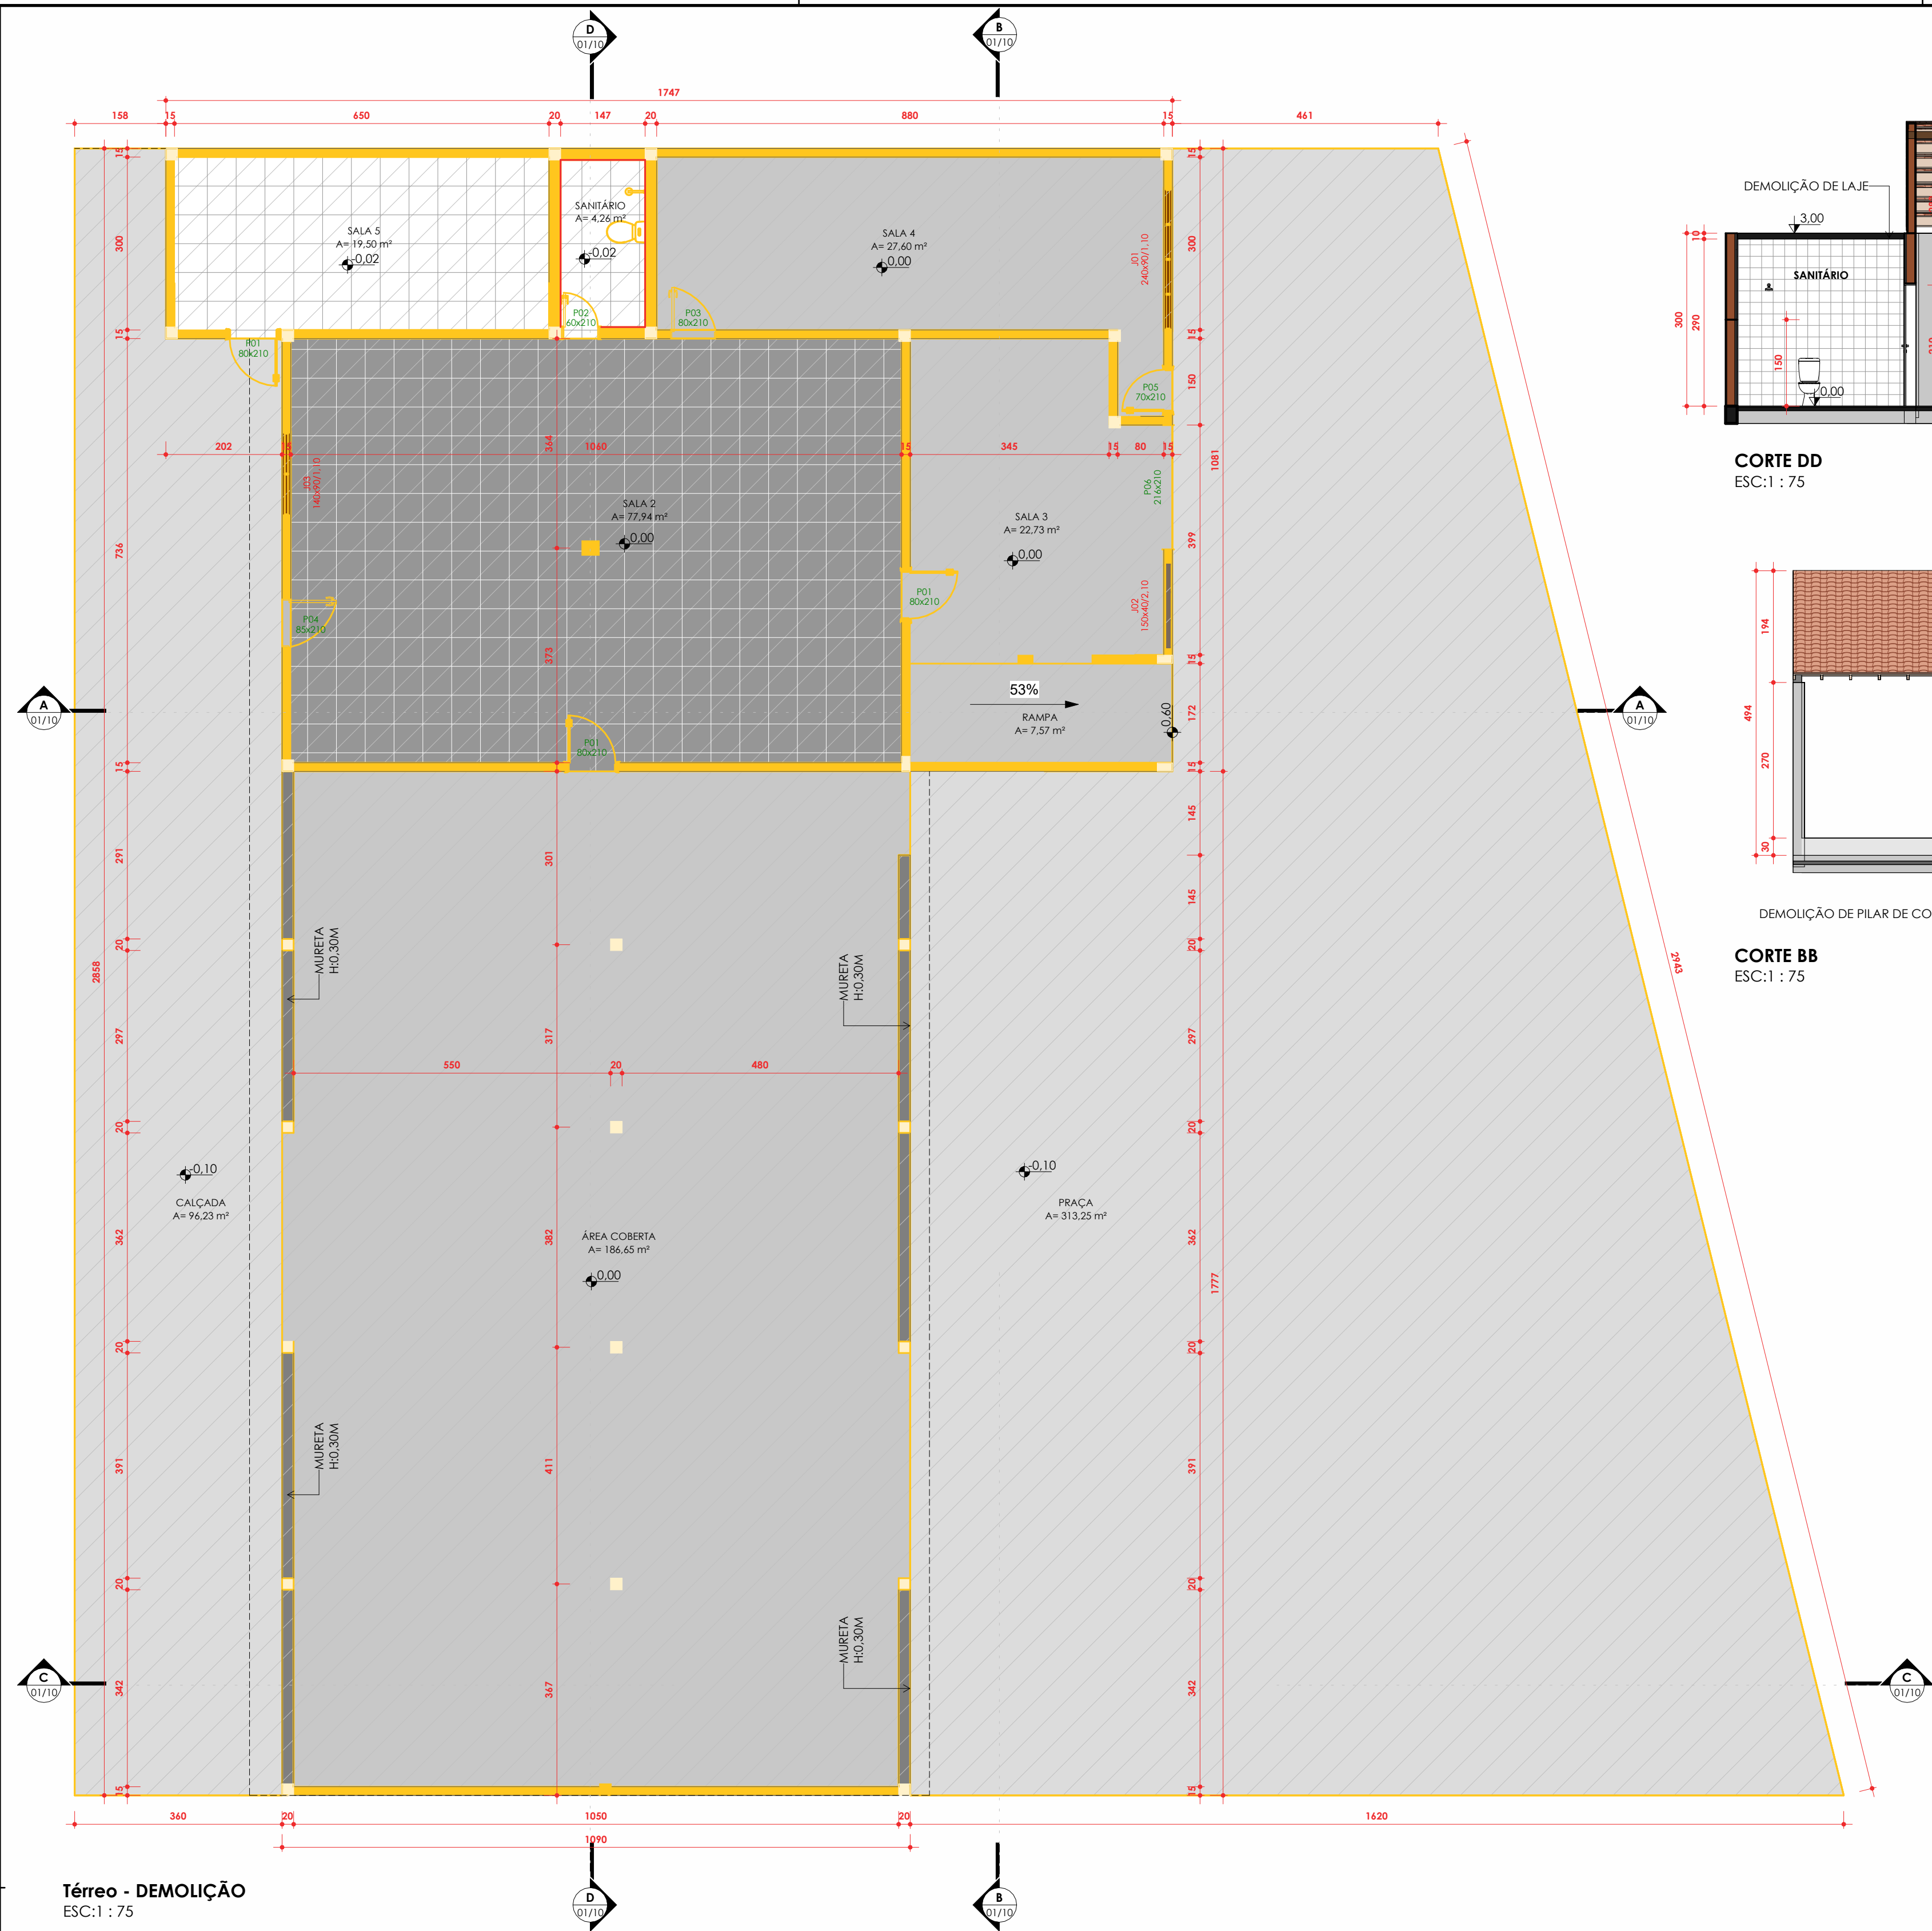


Térreo - DEMOLIÇÃO
ESC:1 : 75

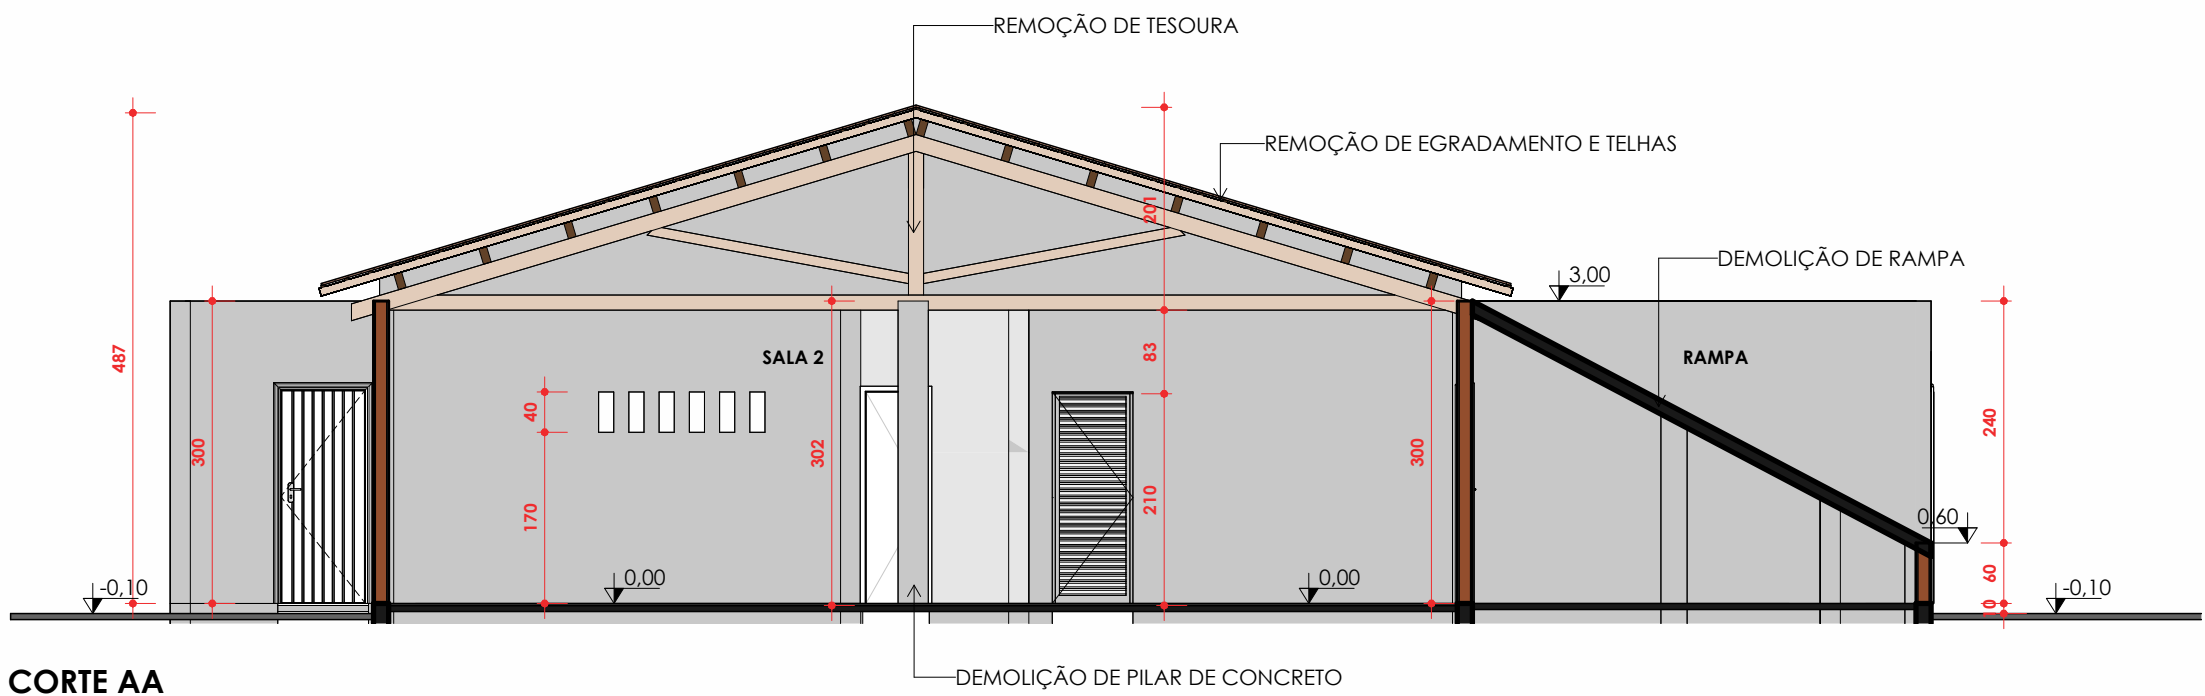


CORTE AA
ESC:1 : 75

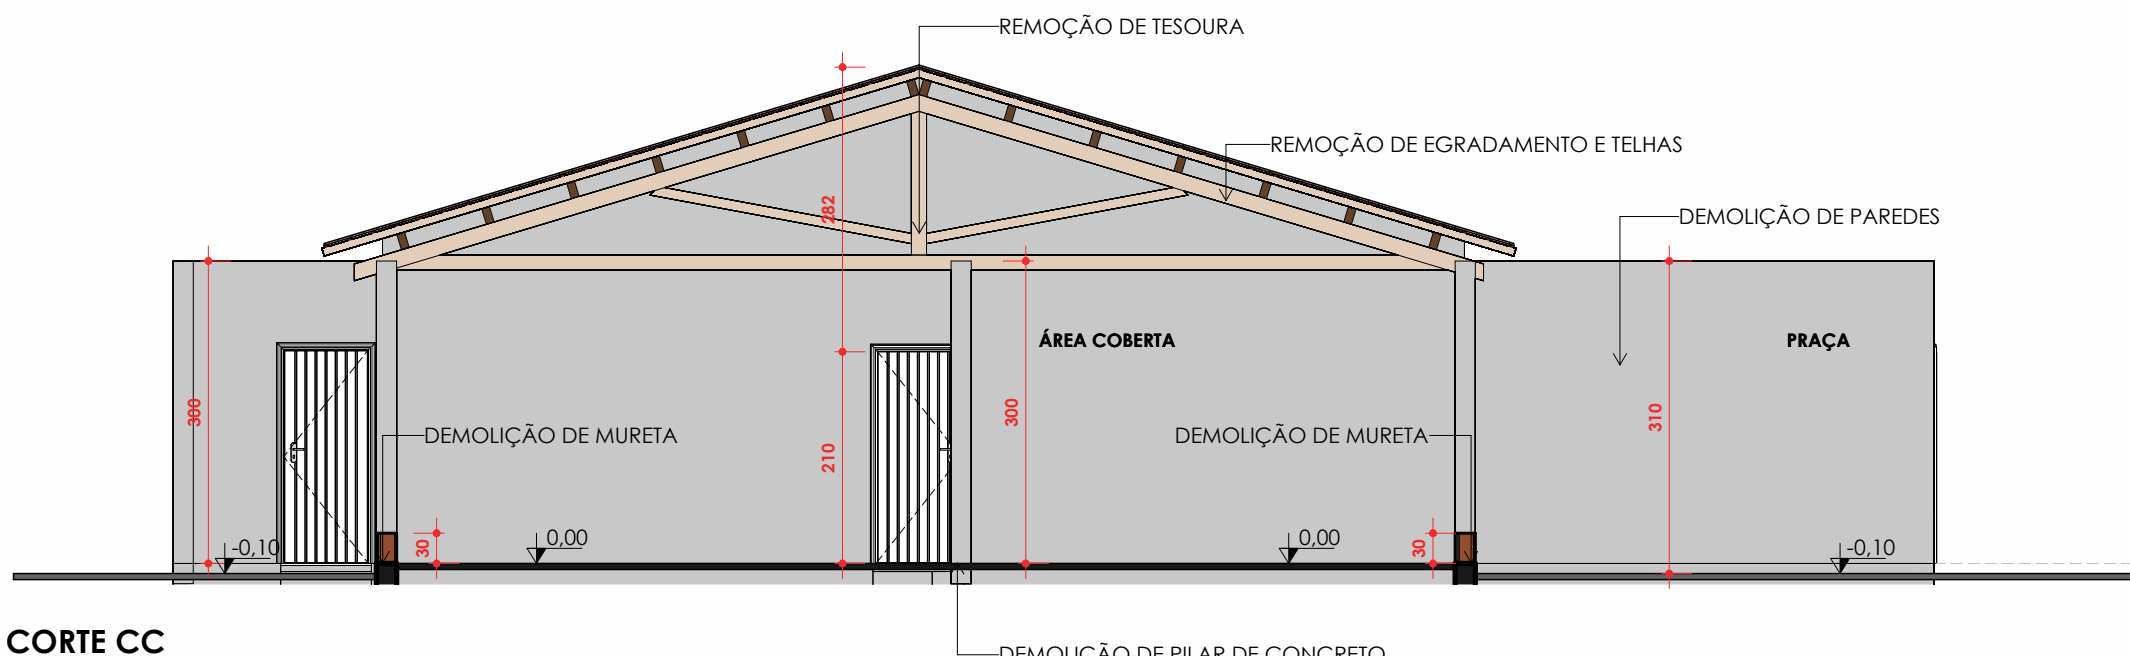


CORTE CC
ESC:1 : 75

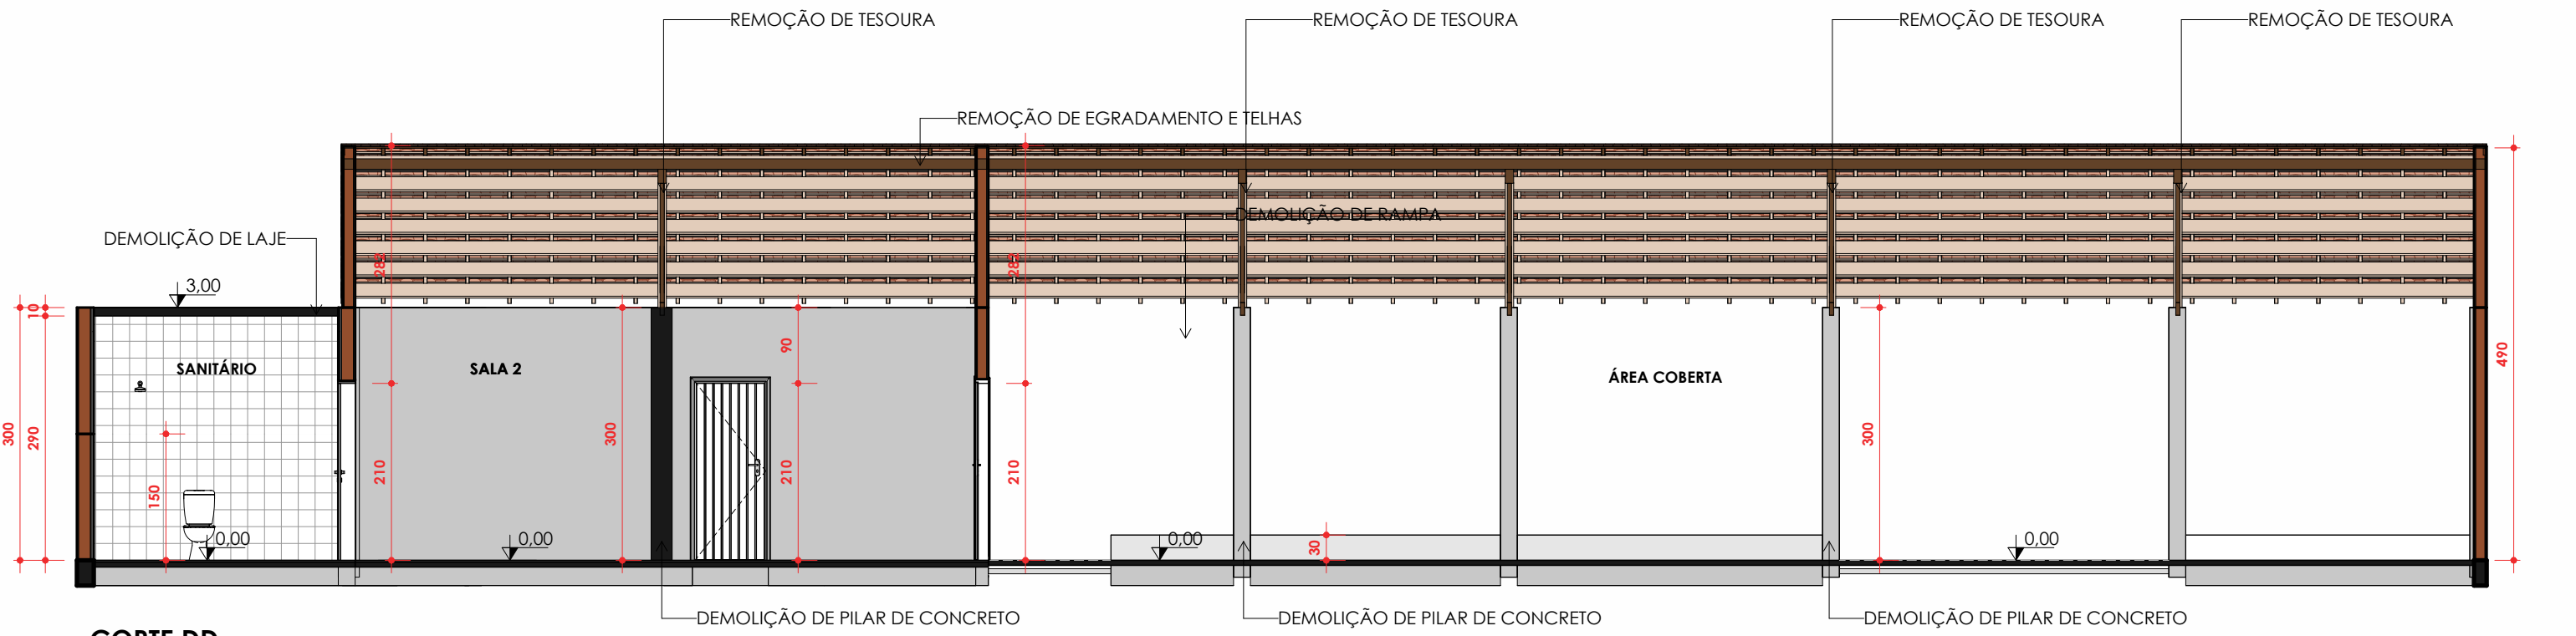

CORTE DD
ESC:1 : 75

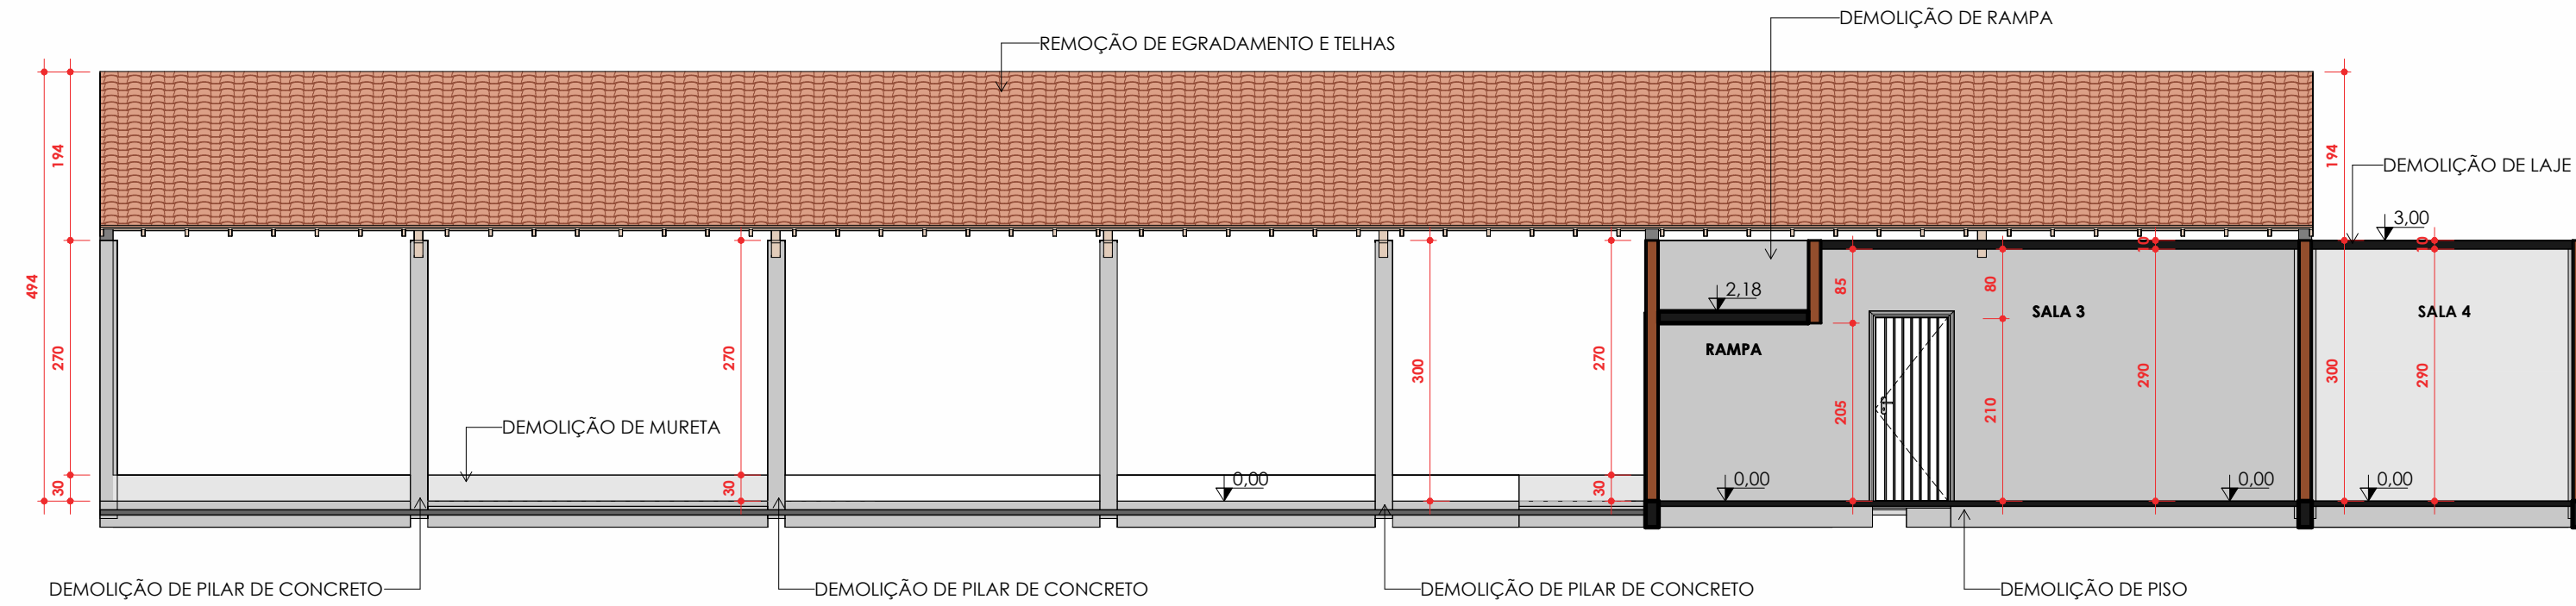


CORTE BB
ESC:1 : 75

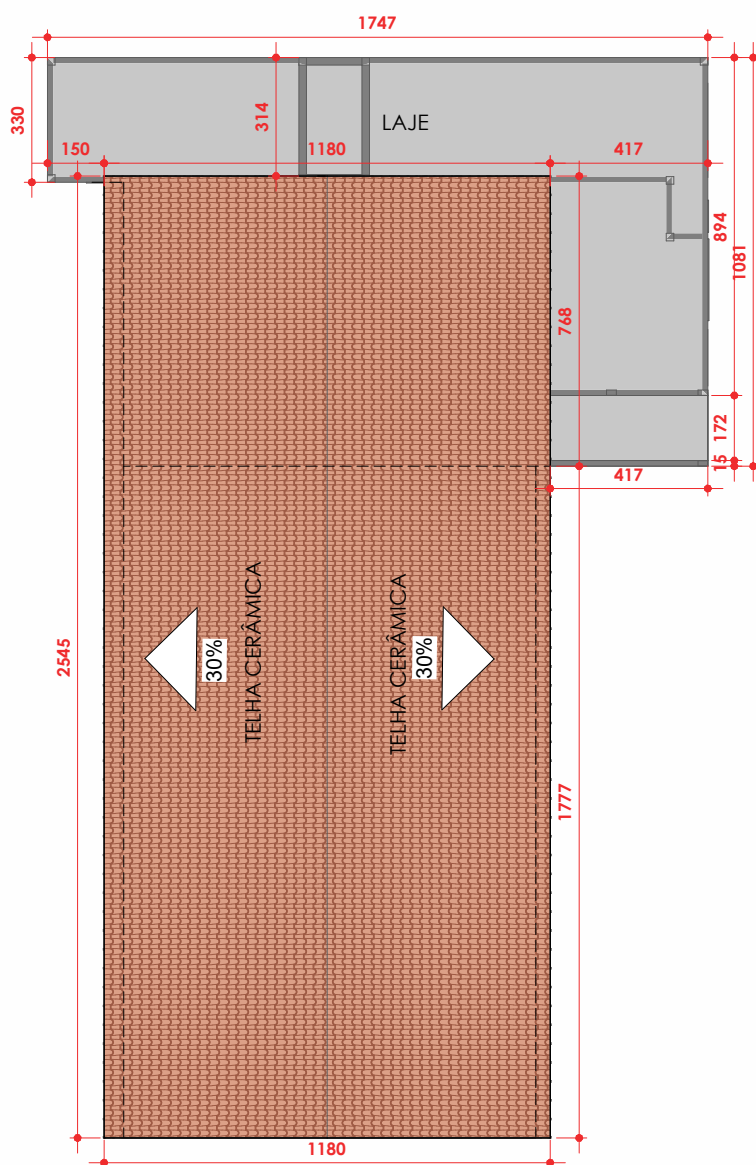


COBERTURA-DEMOLIÇÃO
ESC: 1 : 200

TABELA DE AMBIENTES		
Nome	Área	Perímetro
CAÇADA	96,23 m²	64,36
PRAÇA	313,25 m²	83,38
RAMP	7,57 m²	12,24
SALA 2	77,94 m²	35,92
SALA 3	22,73 m²	19,88
SALA 4	27,60 m²	26,70
SALA 5	19,50 m²	19,00
SANITÁRIO	4,26 m²	8,73
ÁREA COBERTA	186,65 m²	57,44

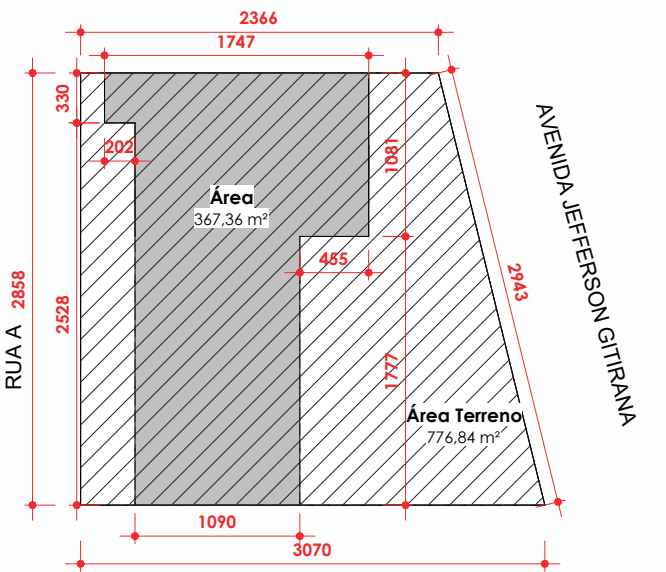

IMPLANTAÇÃO
ESC: 1 : 500

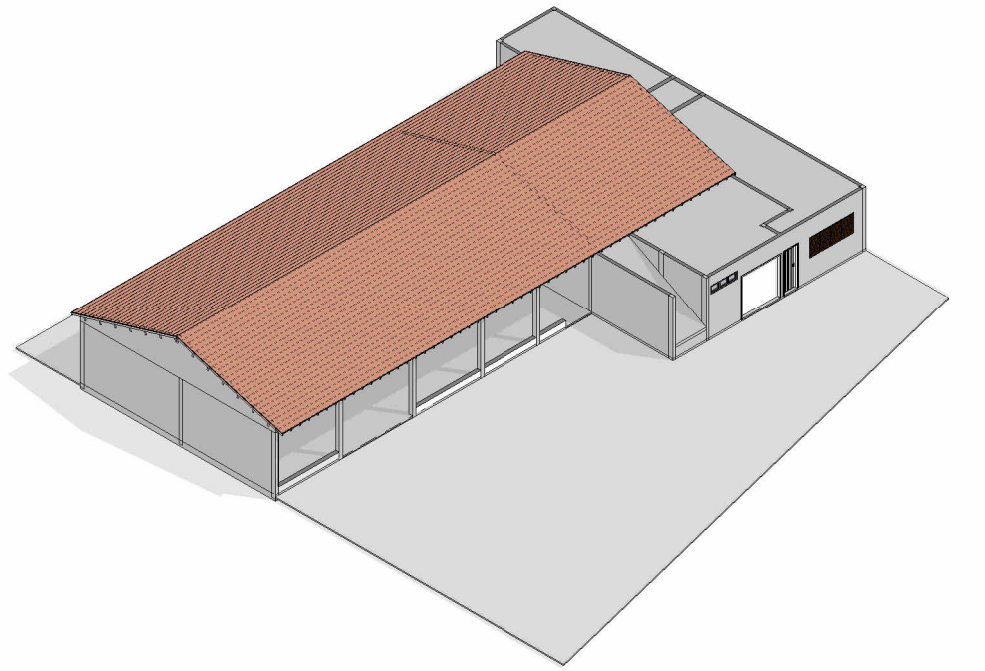

REF.	LEGENDA DEMOLIÇÃO	DESCRIÇÃO
1	REMOÇÃO DE CHUVEIRO	REMOÇÃO DE CHUVEIRO
2	REMOÇÃO DE VASO SANITÁRIO	REMOÇÃO DE VASO SANITÁRIO
3	REMOÇÃO DE PORTA DE MADEIRA	REMOÇÃO DE PORTA DE MADEIRA
4	REMOÇÃO DE PORTA DE FERRO	REMOÇÃO DE PORTA DE FERRO
5	REMOÇÃO DE PORTÃO DE FERRO	REMOÇÃO DE PORTÃO DE FERRO
6	REMOÇÃO DE JANELA DE FERRO	REMOÇÃO DE JANELA DE FERRO
7	DEMOLIÇÃO DE PISO DE CONCRETO	DEMOLIÇÃO DE PISO DE CONCRETO
8	DEMOLIÇÃO DE PISO CERÂMICO	DEMOLIÇÃO DE PISO CERÂMICO
9	DEMOLIÇÃO DE PISO ARDÓSIA SOBRE PISO GROSSO	DEMOLIÇÃO DE PISO ARDÓSIA SOBRE PISO GROSSO
10	DEMOLIÇÃO DE ALVENARIA	DEMOLIÇÃO DE ALVENARIA
11	DEMOLIÇÃO DE REVESTIMENTO CERÂMICO	DEMOLIÇÃO DE REVESTIMENTO CERÂMICO
12	DEMOLIÇÃO DE MURETA	DEMOLIÇÃO DE MURETA
13	DEMOLIÇÃO DE RAMP	DEMOLIÇÃO DE RAMP
14	DEMOLIÇÃO DE PILAR DE CONCRETO	DEMOLIÇÃO DE PILAR DE CONCRETO

CONTRATADA:		CONTRATANTE:	
			
CNPJ Nº: 16.783.066/0001-35 AVENIDA MESTRA FINHA, Nº 726 - 1º ANDAR, CENTRO MONTES CLAROS/MG - CEP: 37401-074		CNPJ Nº: 23.539.463/0001-21 RUA ANTONIO NASCIMENTO, Nº 274 - CENTRO PIRAPORA/MG - CEP: 37270-002	
RESPONSÁVEL TÉCNICO:		RESPONSÁVEL LEGAL:	
MICHELLE TIEZZI VIEIRA GOMES CREA/CAU: MG-245.292/D		PREFEITO(A) MUNICIPAL DE PIRAPORA /MG	
CONSTRUÇÃO DA CASA DOS ARTESÃOS EM PIRAPORA-MG			
DESCRIÇÃO: PLANTA TÉRREO-DEMOLIÇÃO, COBERTURA DEMOLIÇÃO, CORTES AA, BB, CC E DD, SITUAÇÃO, LEGENDA E 3D		ÁREA CONSTRUÍDA: 367,36 m²	
ENDEREÇO DA OBRA: RUA A, Nº 120 - CONJUNTO HABITACIONAL VILA BRANCA, BAIRRO SANTOS DUMONT		TIPO DE EDIFICAÇÃO: TÉRREO	
MUNICÍPIO/COMUNIDADE: MUNICÍPIO DE PIRAPORA/MG		DATA INICIAL: 08 DE AGO. DE 2023	
REFERÊNCIA DO PROJETO: 2351		DATA DA REV.:	
ESCALA: INDICADAS		Nº REVISÃO: Não	
		01/10	