



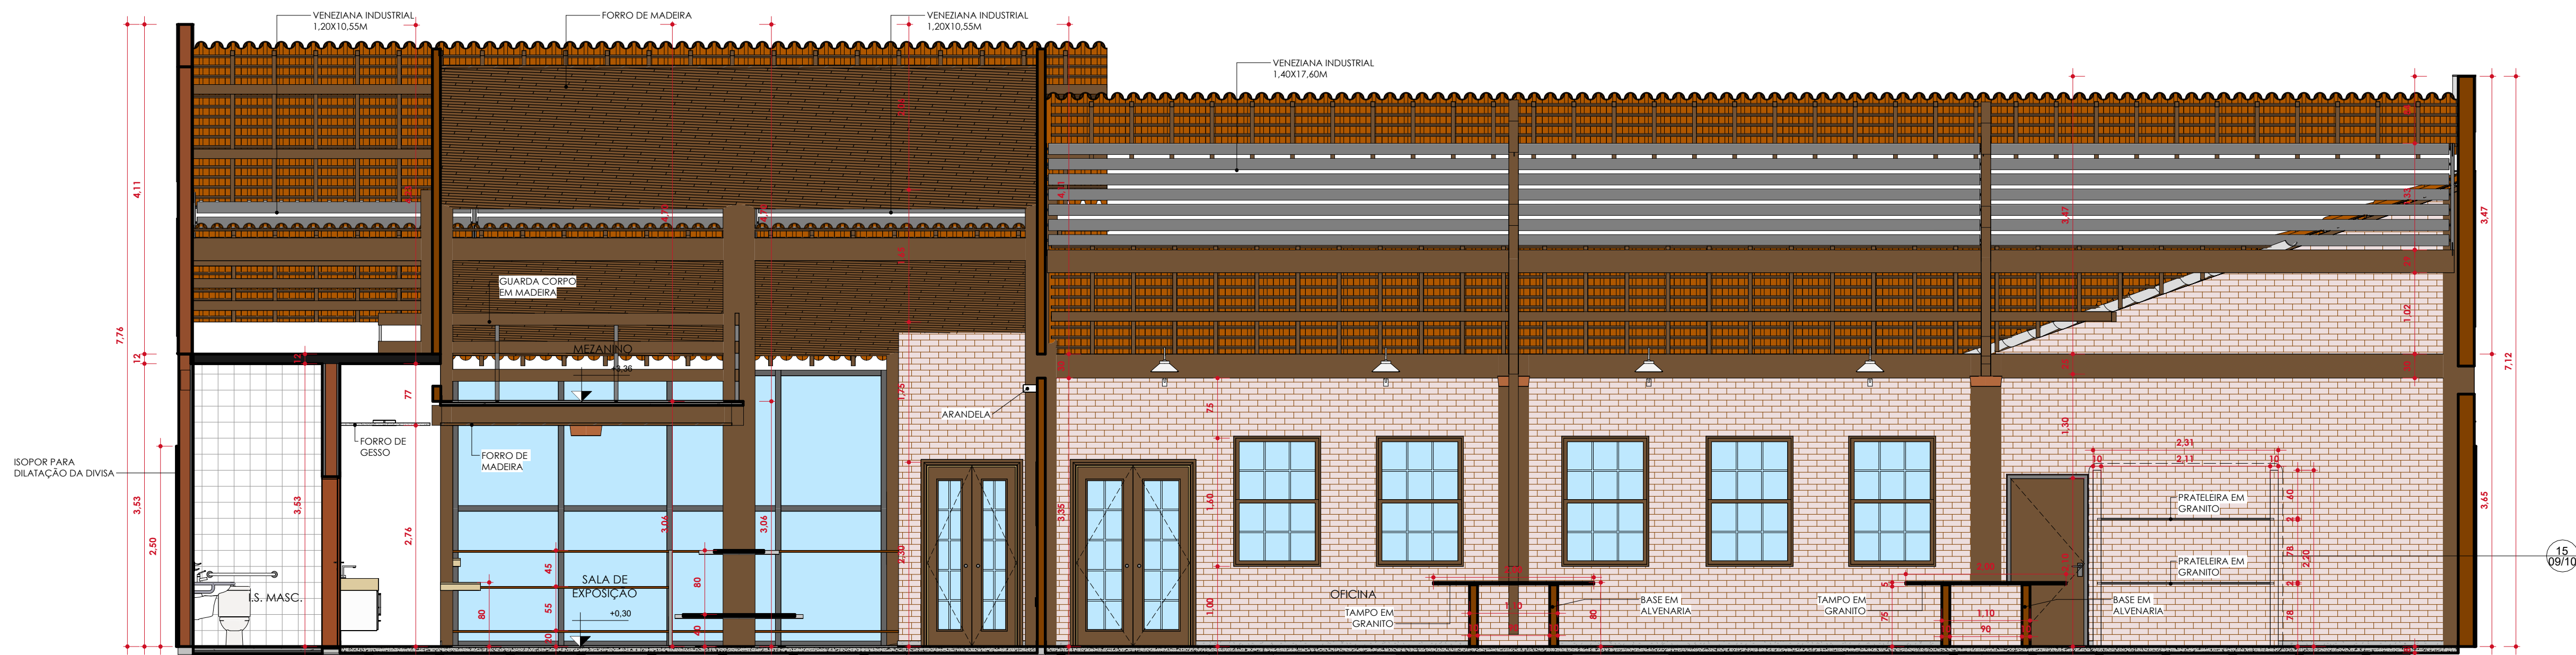

CORTE BB
ESC: 1 : 50

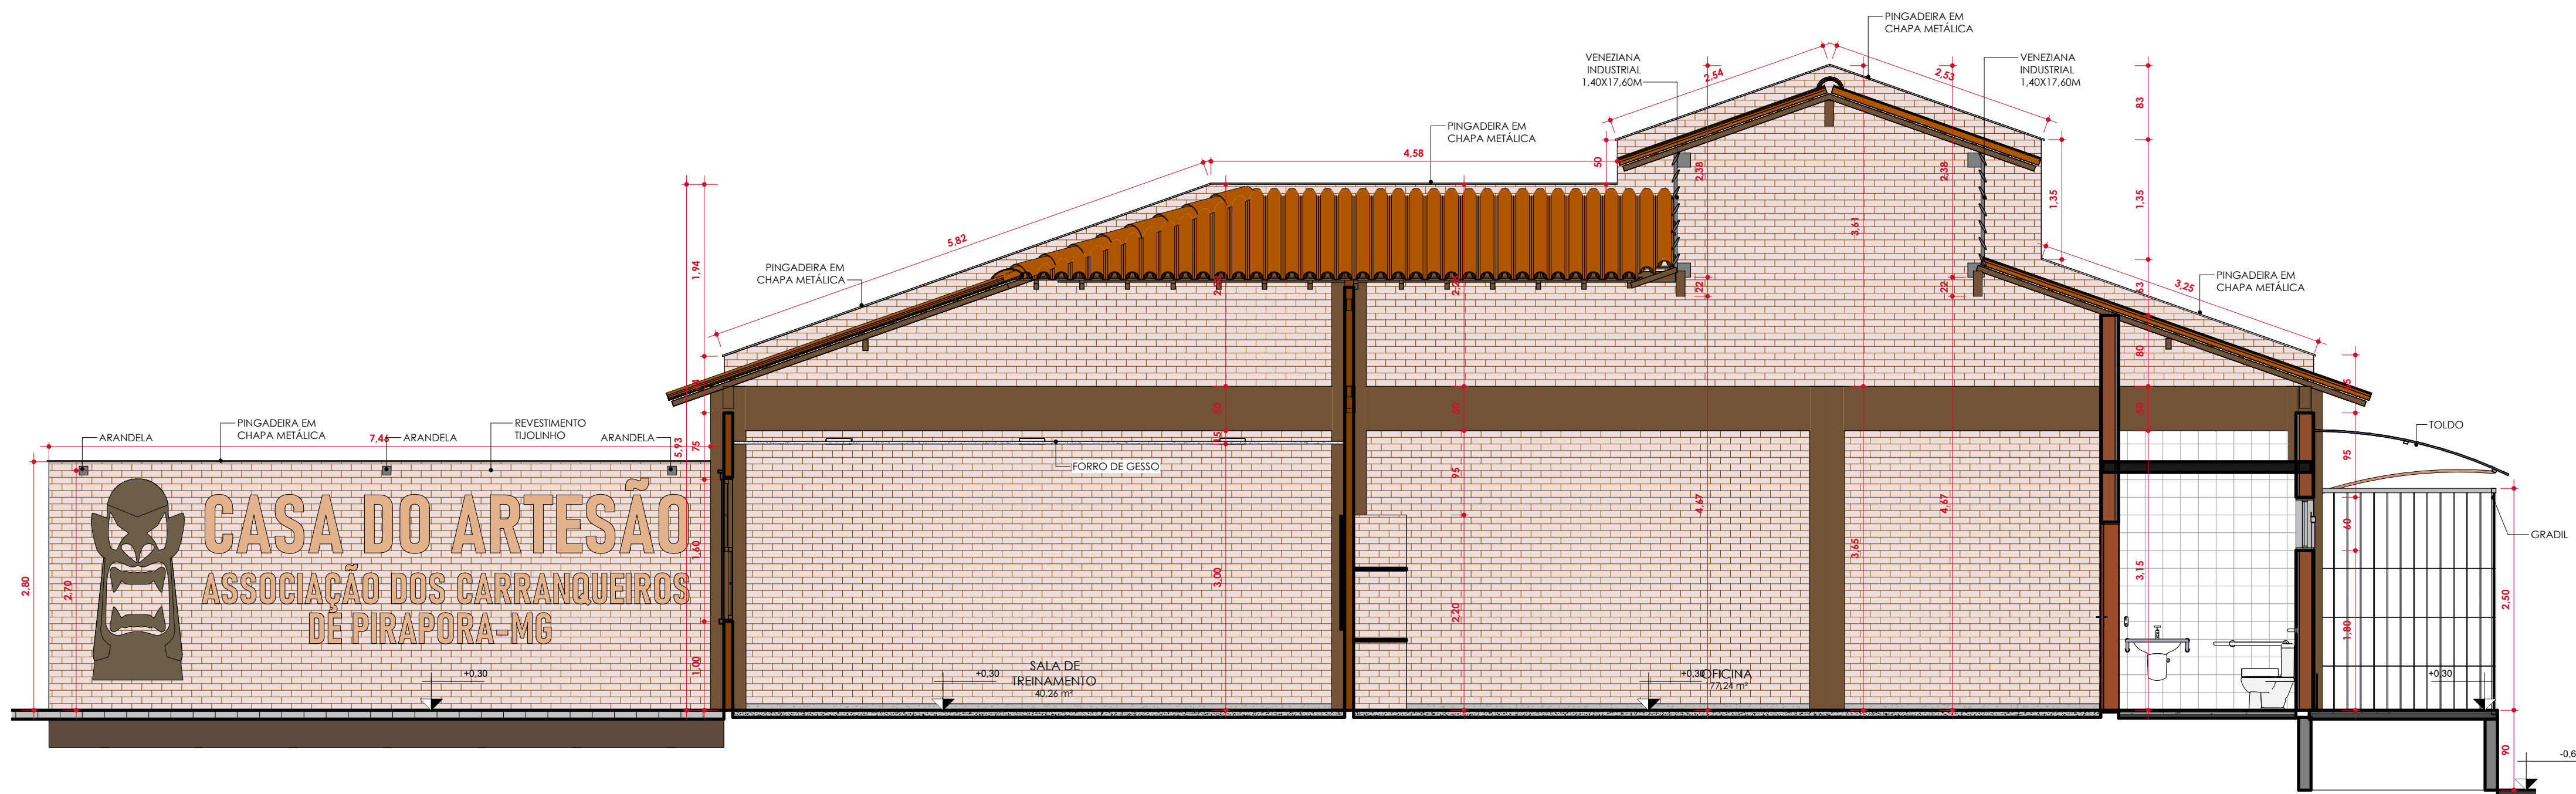

CORTE CC
ESC: 1 : 50

CONTRATADA:		CONTRATANTE:	
 CARVALHO AMARAL ENGENHARIA & PROJETOS CNPJ Nº: 16.783.066/0001-35 AVENIDA MESTRE FRANKLIN, Nº 226 - 1º ANDAR, CENTRO MONTES CLAROS/MG - CEP: 39401-074		 PREFEITURA AÇÃO E RECONSTRUÇÃO 2021 - 2024 CNPJ Nº: 23.539.463/0001-21 RUA ANTONIO NASCIMENTO, Nº 274 - CENTRO PIRAPORA/MG - CEP: 39270-082	
RESPONSÁVEL TÉCNICO:		RESPONSÁVEL LEGAL:	
MICHELLE TIEZZI VIEIRA GOMES CREA/CAU: MG-245.292/D		PREFEITO(A) MUNICIPAL DE PIRAPORA/MG	
CONSTRUÇÃO DA CASA DOS ARTESÃOS EM PIRAPORA-MG			
DESCRIÇÃO: CORTE BB E CORTE CC		ÁREA CONSTRUÍDA: 420,33 m²	
ENDEREÇO DA OBRA: AV. JEFFERSON GILIRANA, 279, SANTA TEREZINHA, MUNICÍPIO/COMUNIDADE: MUNICÍPIO DE PIRAPORA/MG		TIPO DE EDIFICAÇÃO: TÉRREO	
REFERÊNCIA DO PROJETO: 2351		DATA INICIAL: 08 DE AGO. DE 2023	
ESCALA: INDICADAS		DATA DA REV.:	
Nº REVISÃO: Não		06/10	