




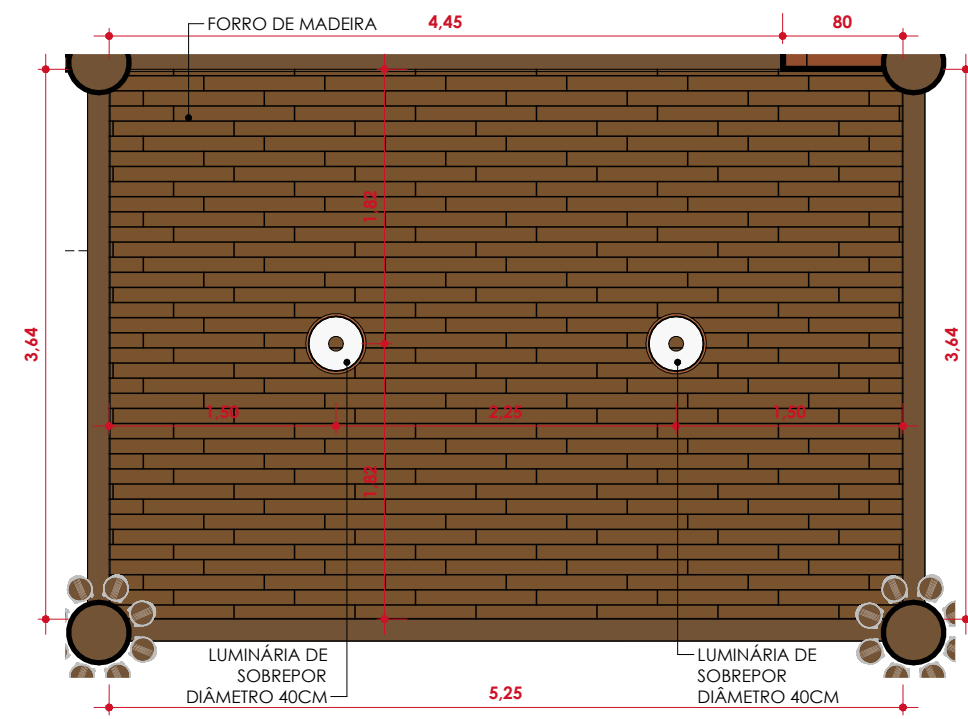


MESANINO
ESC: 1 : 50

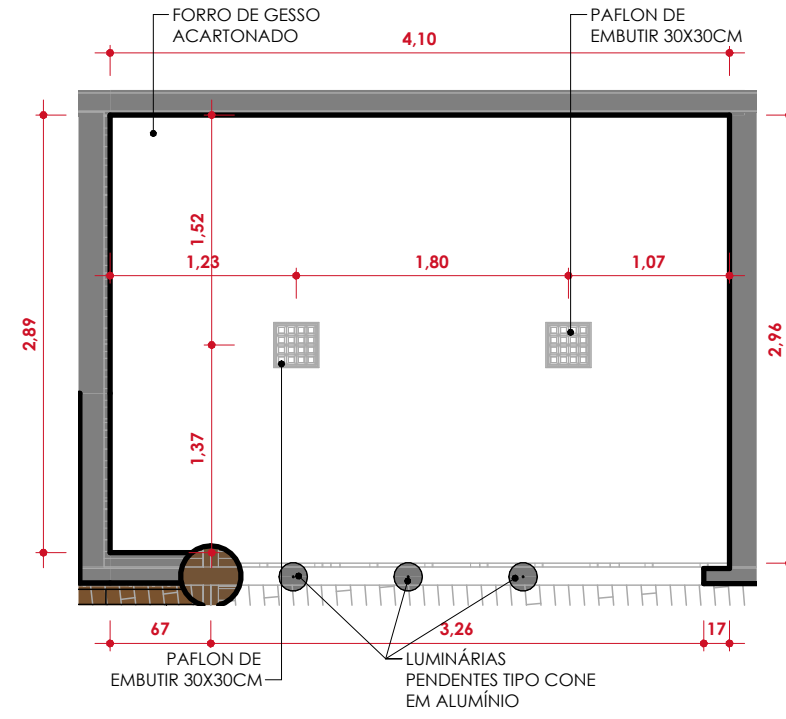


LANCHONETE
ESC: 1 : 50

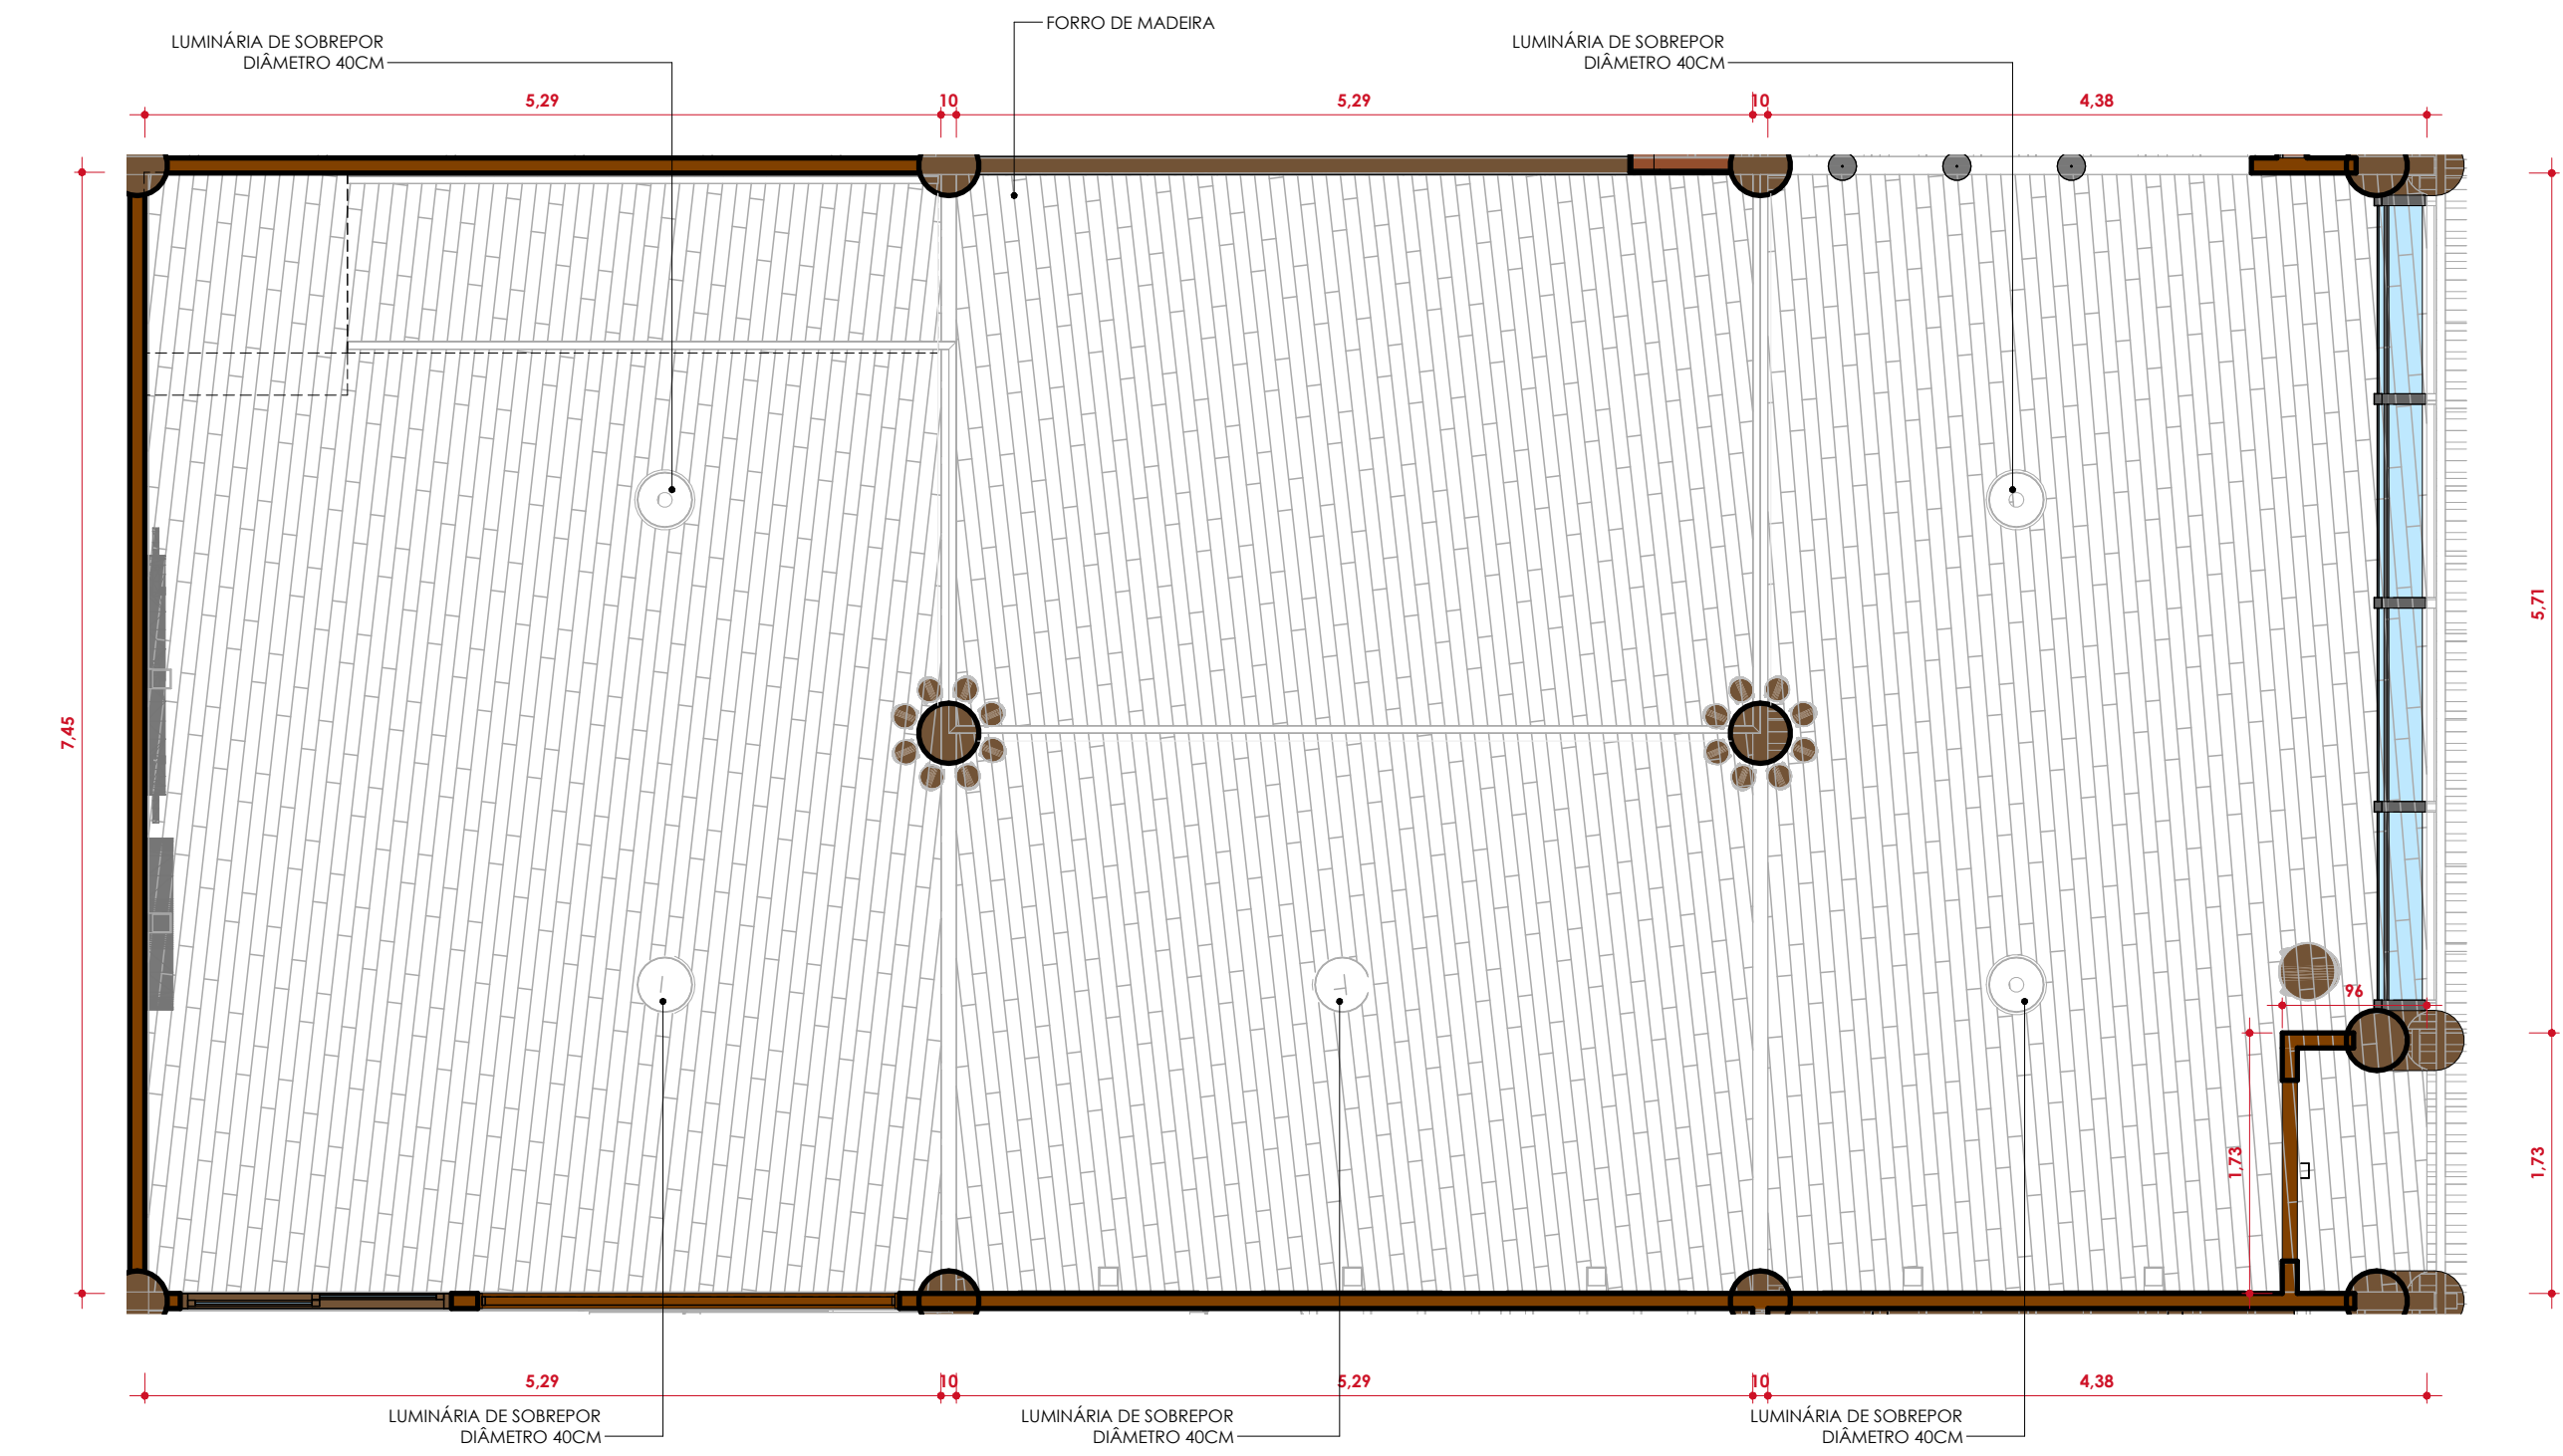


SALA DE EXPOSIÇÃO
ESC: 1 : 50

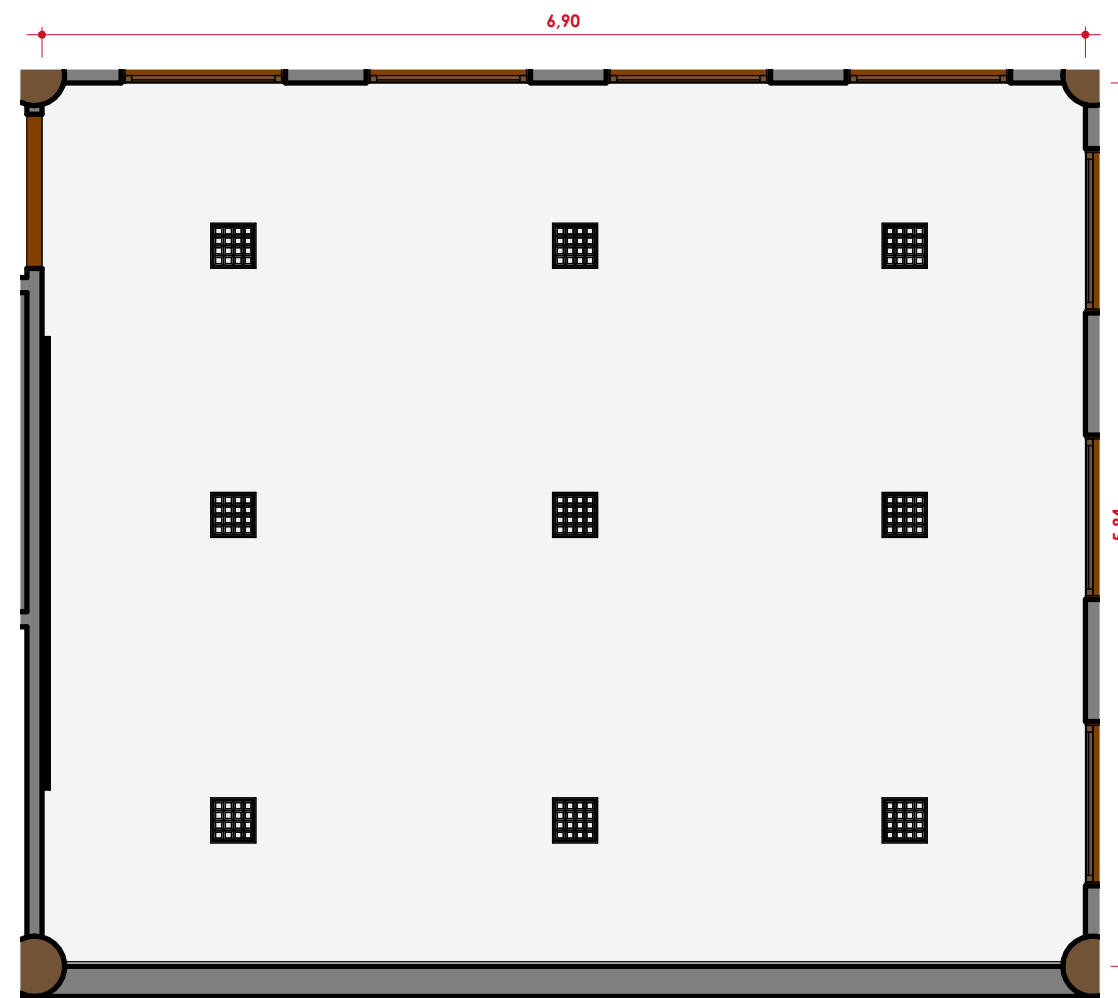


SALA DE TREINAMENTO
ESC: 1 : 50

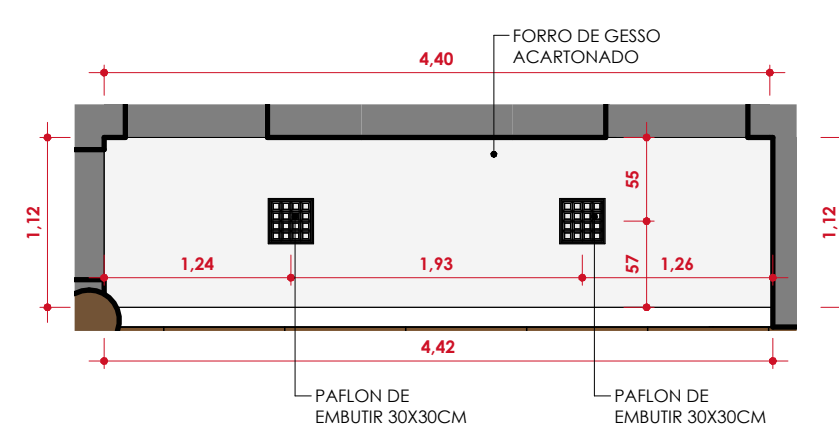


LAVABO
ESC: 1 : 50

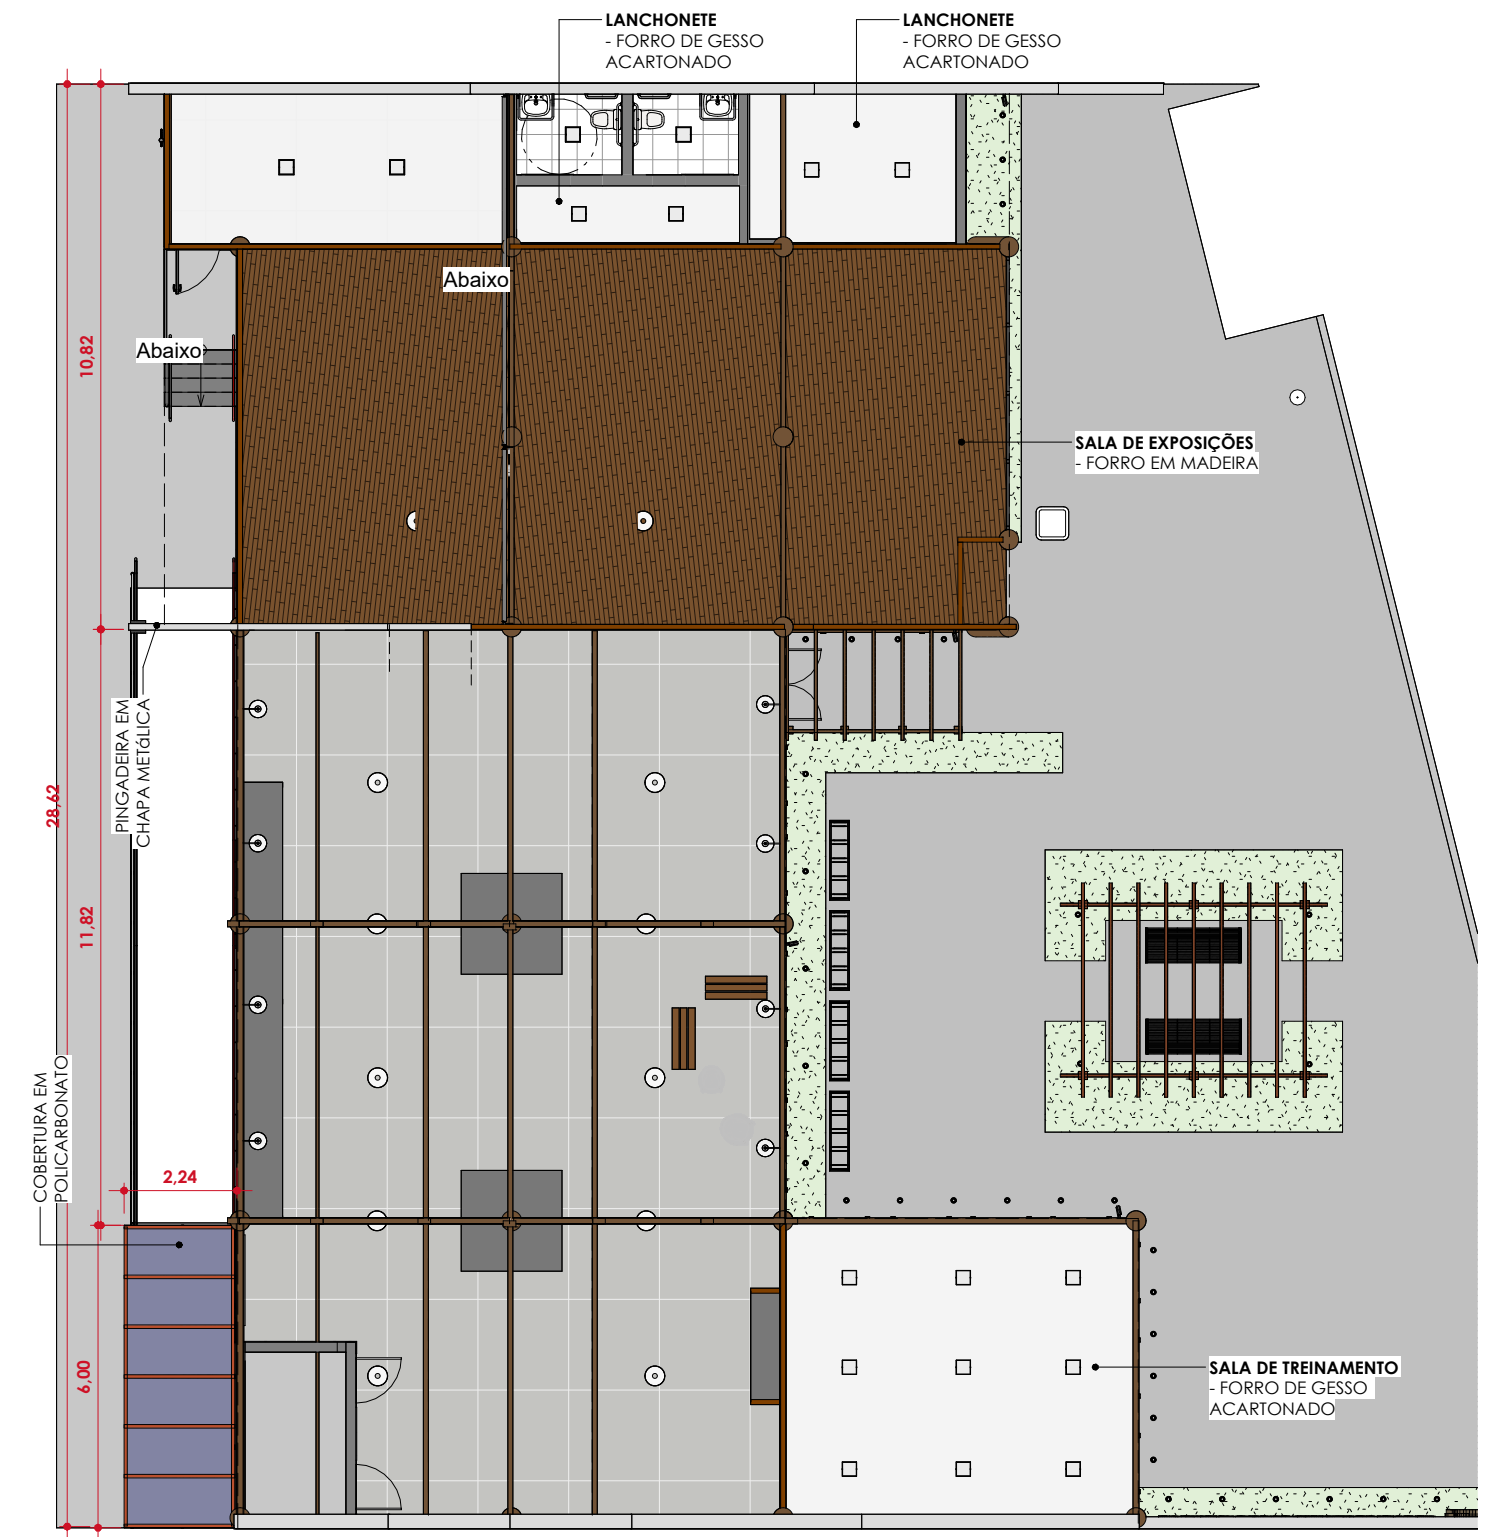

PLANTA DE FORROS
ESC: 1 : 150

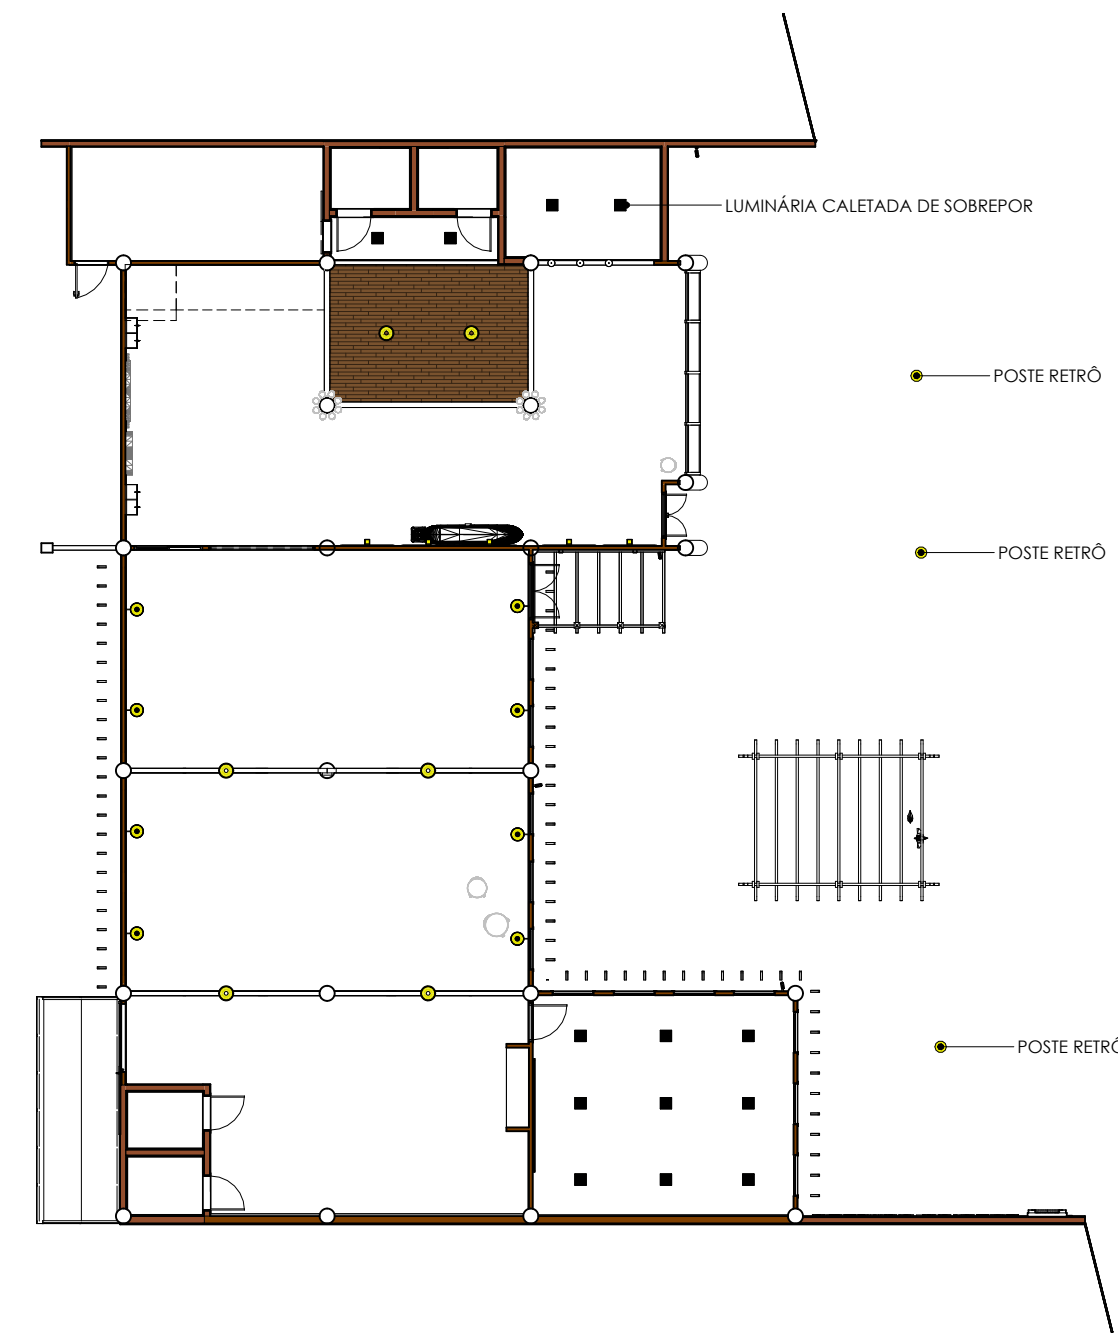

LUMINÁRIAS TETO E PAREDES
ESC: 1 : 200

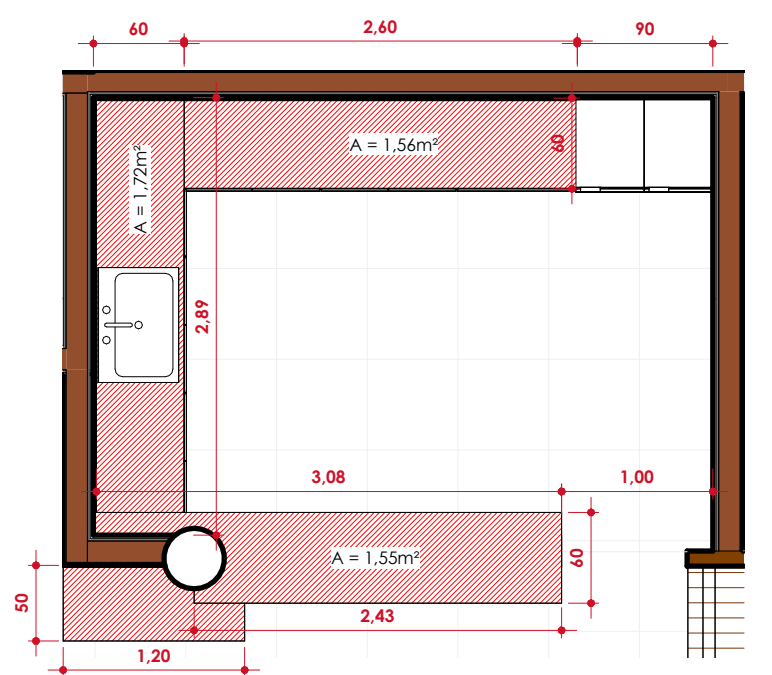

DETALHE - BANCADAS DA COZINHA
ESC: 1 : 50

CONTRATADA:		CONTRATANTE:	
 CARVALHO AMARAL ENGENHARIA E PROJETOS CNPJ Nº: 16.783.066/0001-35 AVENIDA MESTRA FRINHA, Nº 226 - 1º ANDAR, CENTRO MONTES CLAROS/MG - CEP: 39401-074		 PREFEITURA PIRAPORA AÇÃO E RECONSTRUÇÃO 2021 - 2024 CNPJ Nº: 23.539.463/0001-21 RUA ANTONIO NASCIMENTO, Nº 274 - CENTRO PIRAPORA/MG - CEP: 39270-082	
RESPONSÁVEL TÉCNICO:		RESPONSÁVEL LEGAL:	
_____ MICHELLE TIEZZI VIEIRA GOMES CREA/CAU: MG-245.292/D		_____ PREFEITO(A) MUNICIPAL DE PIRAPORA/MG	
CONSTRUÇÃO DA CASA DOS ARTESÃO EM PIRAPORA-MG			
DESCRIÇÃO: PLANTA DE FORROS, ILUMINAÇÃO E BANCADAS		ÁREA CONSTRUÍDA: 420,33 m²	
ENDEREÇO DA OBRA: AV. JEFFERSON GILRANA, 279, SANTA TEREZINHA, MUNICÍPIO/COMUNIDADE: MUNICÍPIO DE PIRAPORA/MG		TIPO DE EDIFICAÇÃO: TÉRREO	
REFERÊNCIA DO PROJETO: 2351		DATA INICIAL: 08 DE AGO. DE 2023	
ESCALA: INDICADAS		DATA DA REV.:	
Nº REVISÃO: Não		08/10	