


Assunto ESCLARECIMENTO CONCORRÊNCIA ELETRÔNICA 004/2024**De** Gabriel Silva <gabriel.silva@ultra.eng.br>**Para** <licitacao@pirapora.mg.gov.br>**Cópia** <andre.dias@ultra.eng.br>, <thales.soares@ultra.eng.br>**Data** 16/12/2024 14:26

Prezados, boa tarde!

No projeto arquitetônico do processo em referência, existem 3 sequências de venezianas industriais (1,20 x 10,55) (1,20 x 10,55) e (1,40 x 17,60). Somando as áreas das venezianas, temos o valor total de 49,96 m². Essas venezianas estão nas duas fachadas (frontal e posterior), e multiplicando esse valor por 2, temos o quantitativo total de 99,92 m², contrastante com o quantitativo em planilha de 68,21 m².

Solicito esclarecimento quanto a essa situação, tendo em vista que é um item de considerável relevância para o projeto.

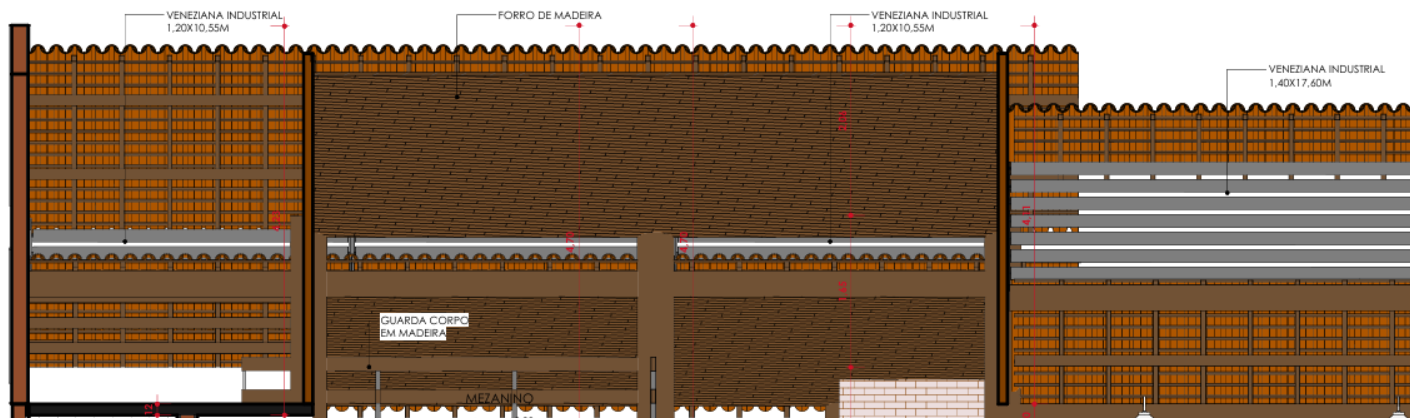

Desde já agradeço e aguardo retorno.

Atenciosamente,



Gabriel Pena Medeiros Silva
Analista de Orçamentos
gabriel.silva@ultra.eng.br

31 3144-8001
Av. Barão Homem de Melo, 3647 - 9º Andar
Estoril - Belo Horizonte - MG
www.ultra.eng.br

