




DETALHE PRE ESCOLA 2
ESC: 1 : 50

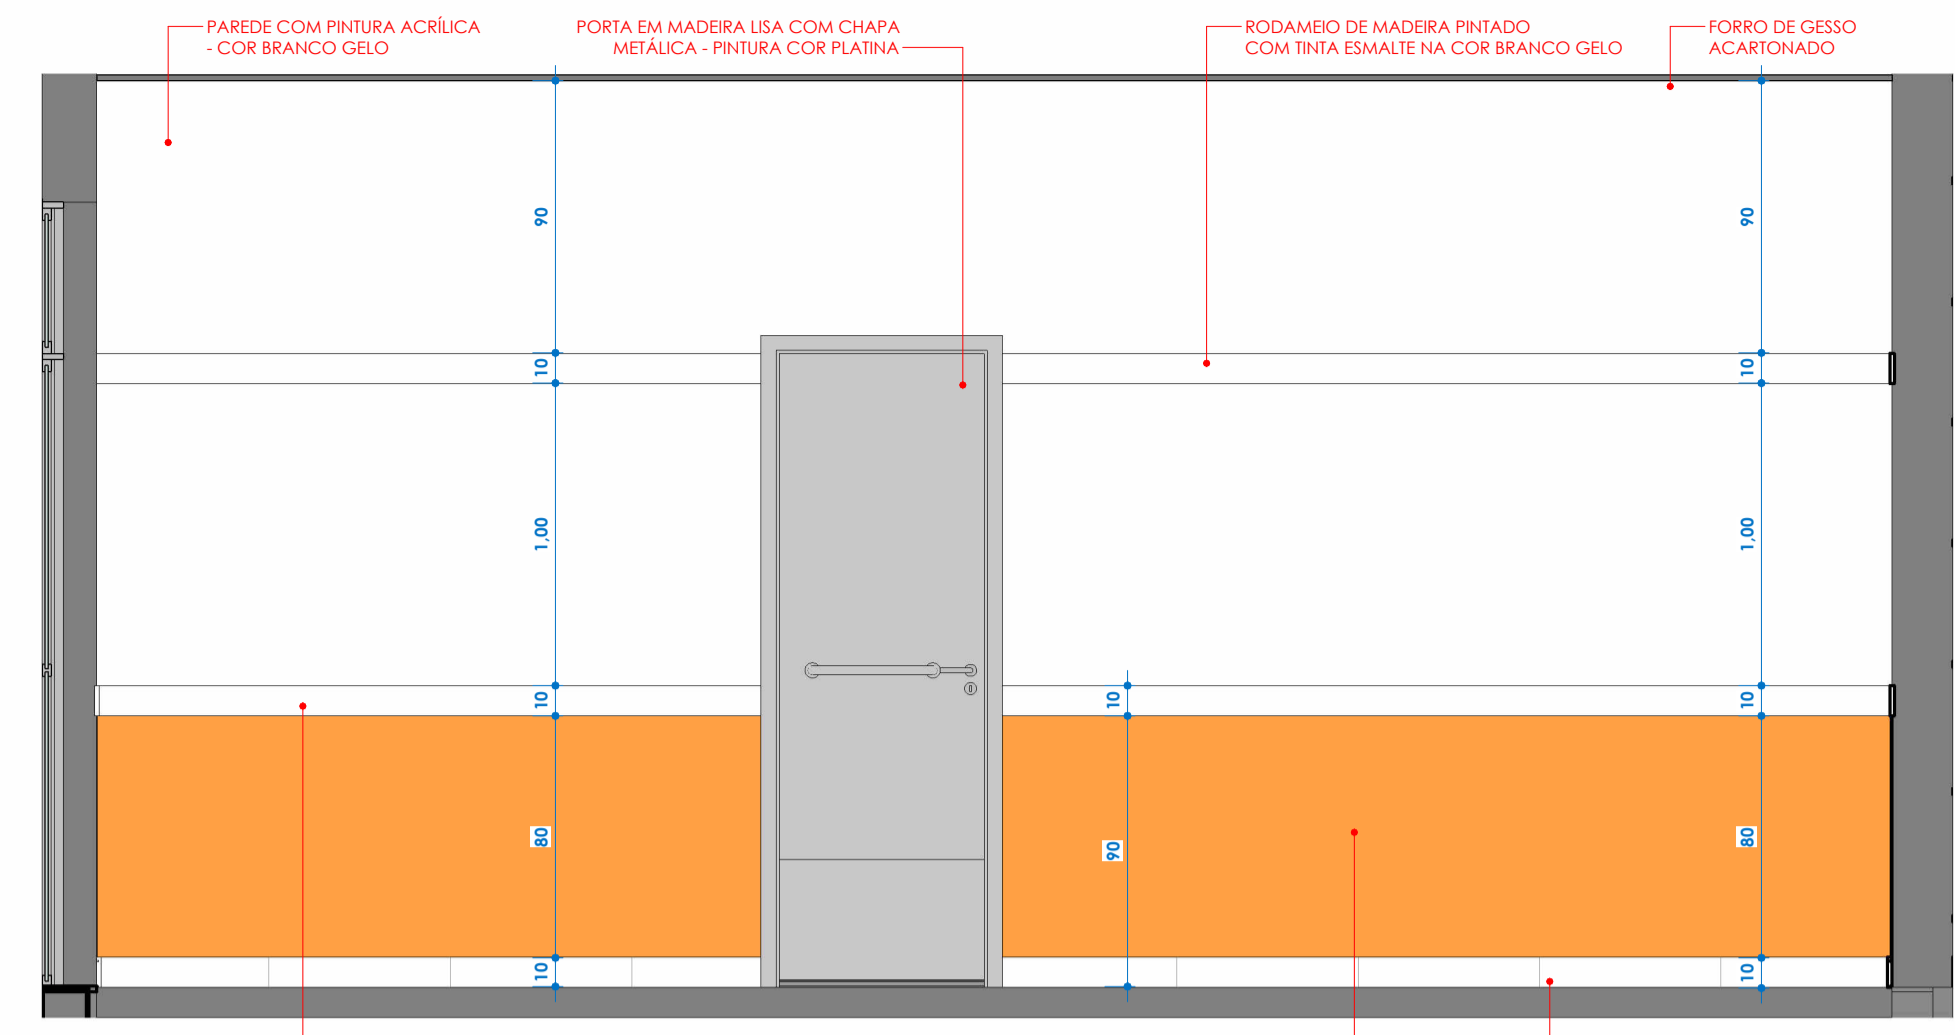


11
ESC: 1 : 25

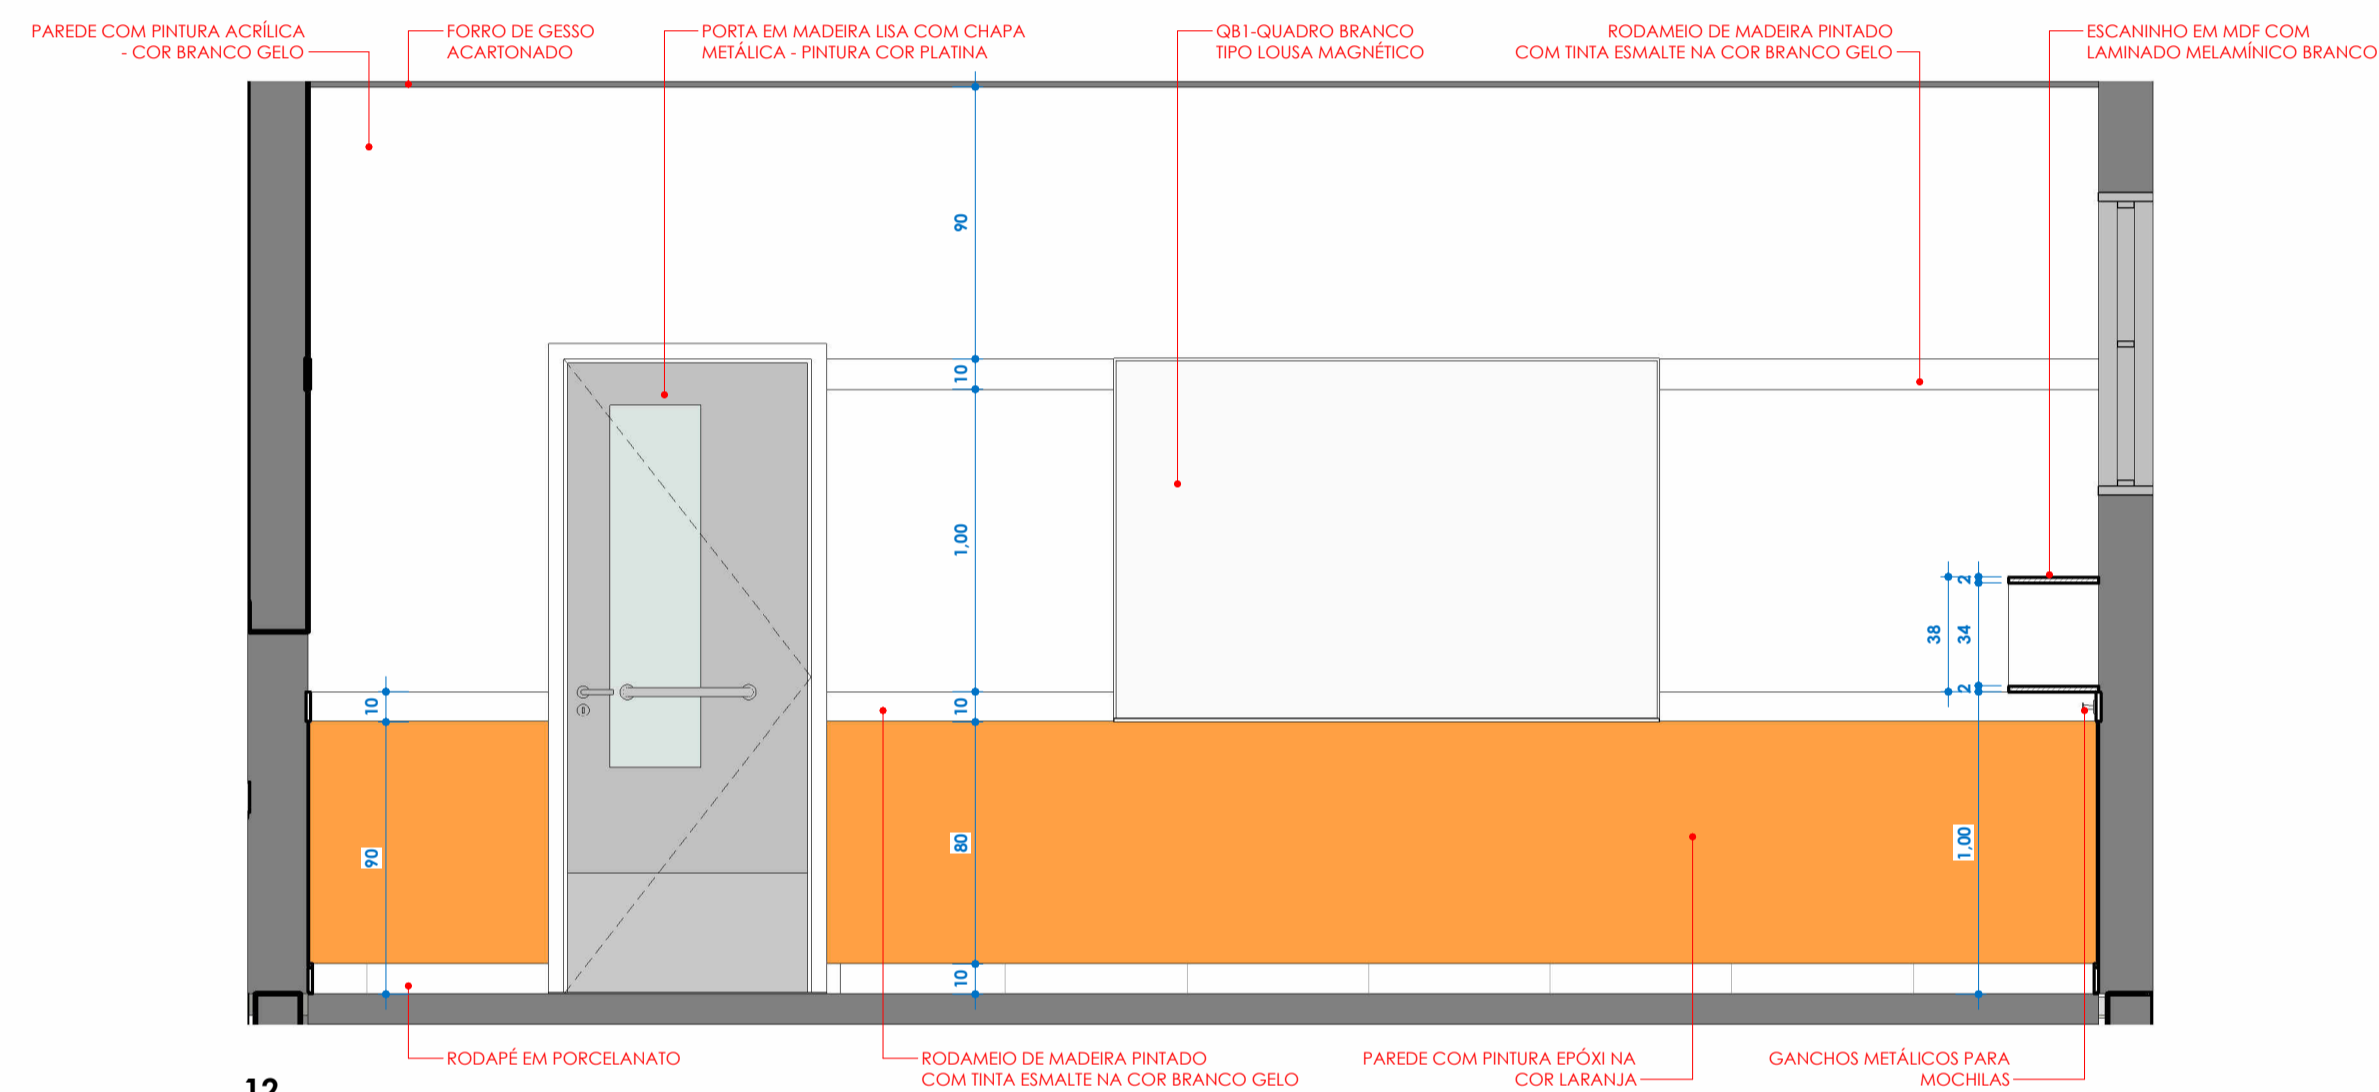


12
ESC: 1 : 25

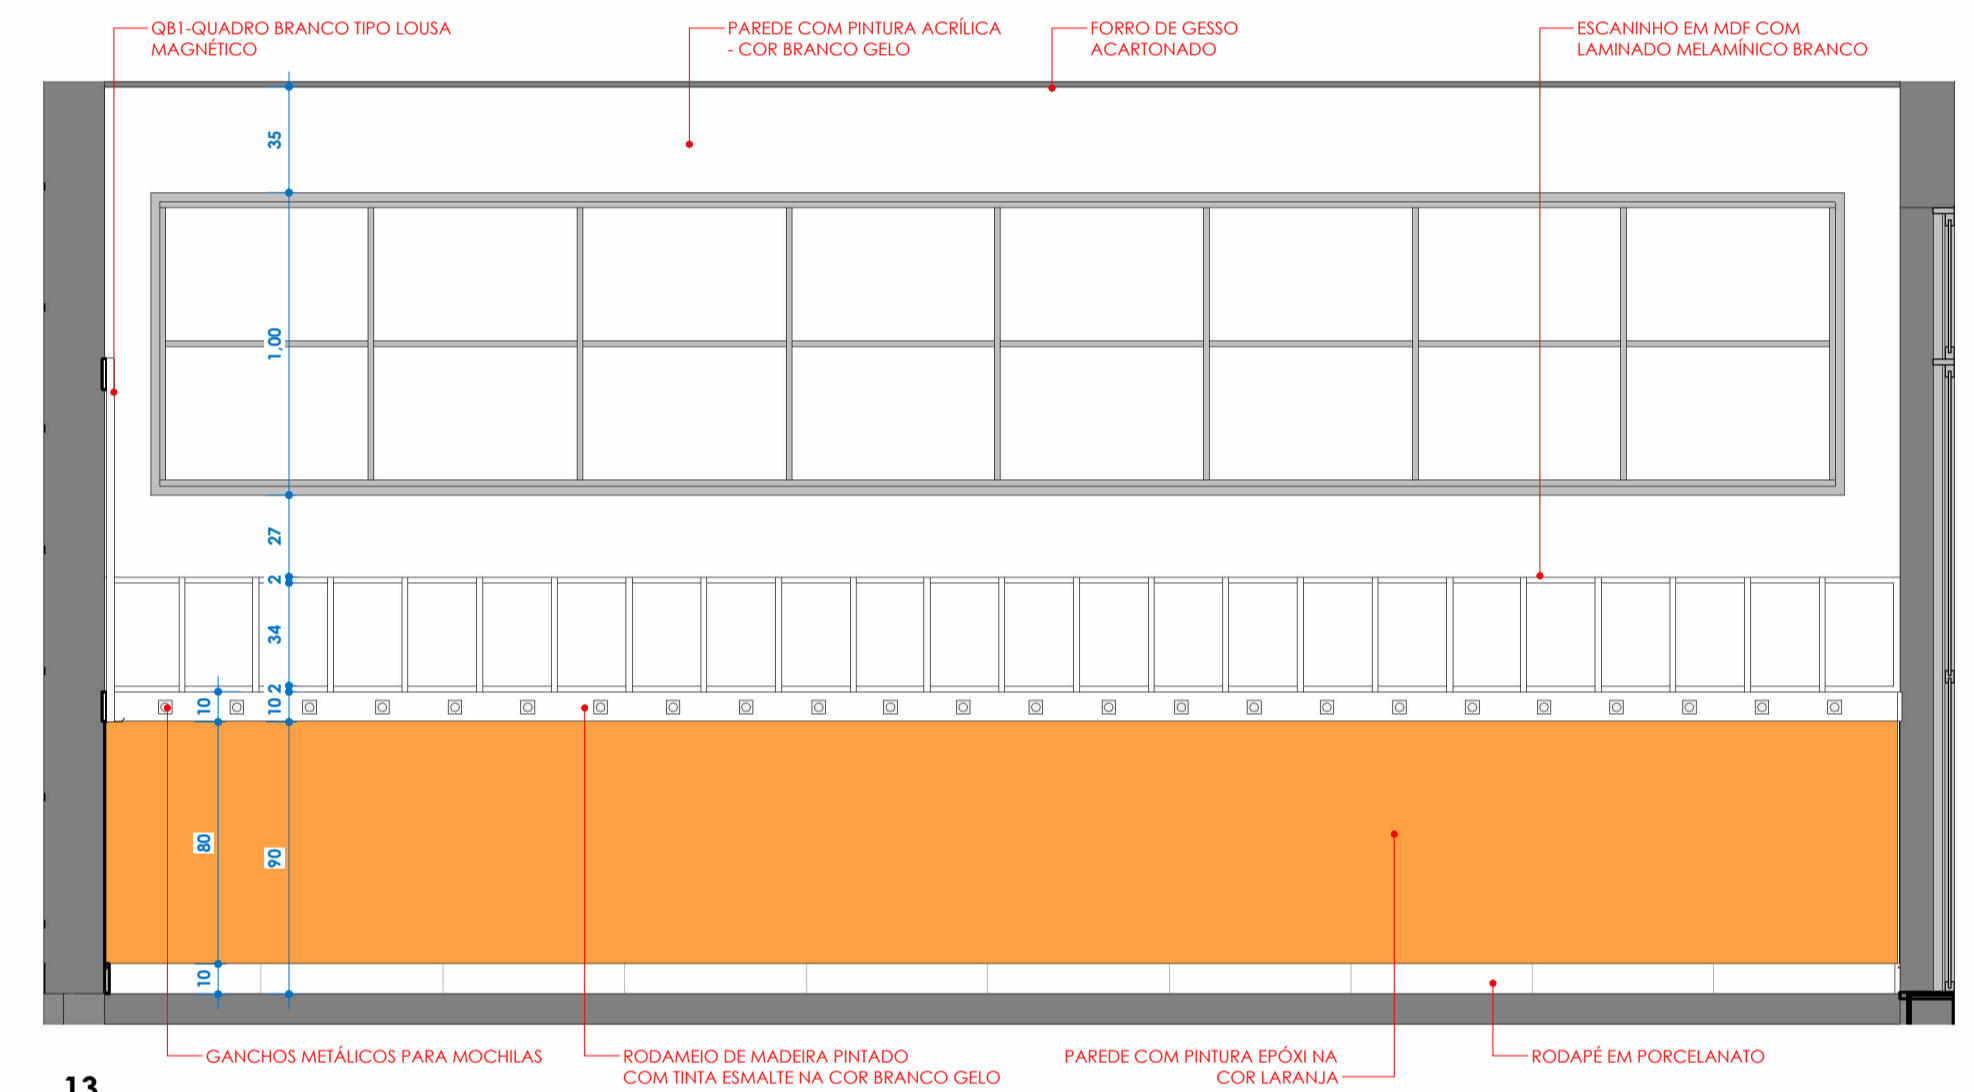

13
ESC: 1 : 25

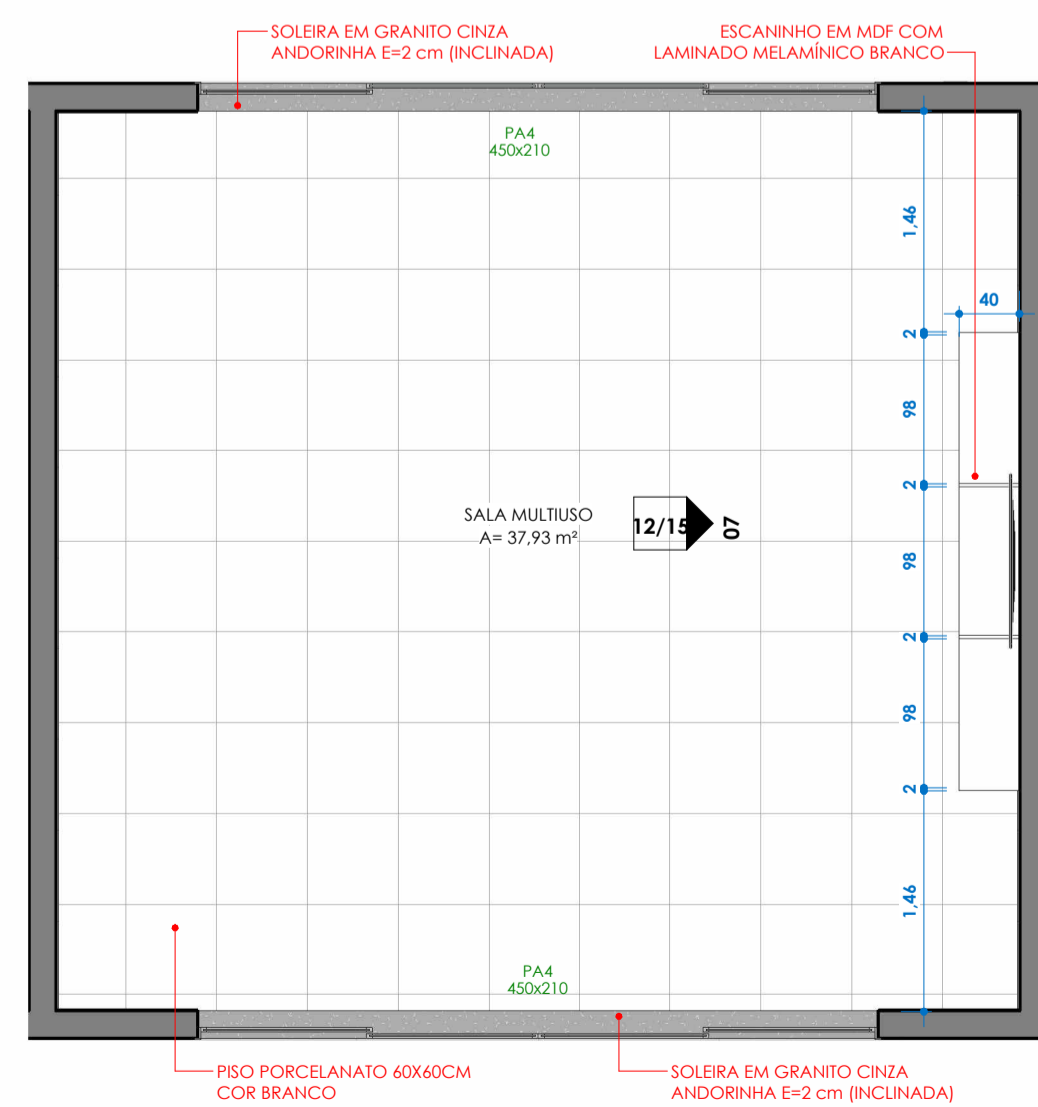

DETALHE CRECHE 2
ESC: 1 : 50

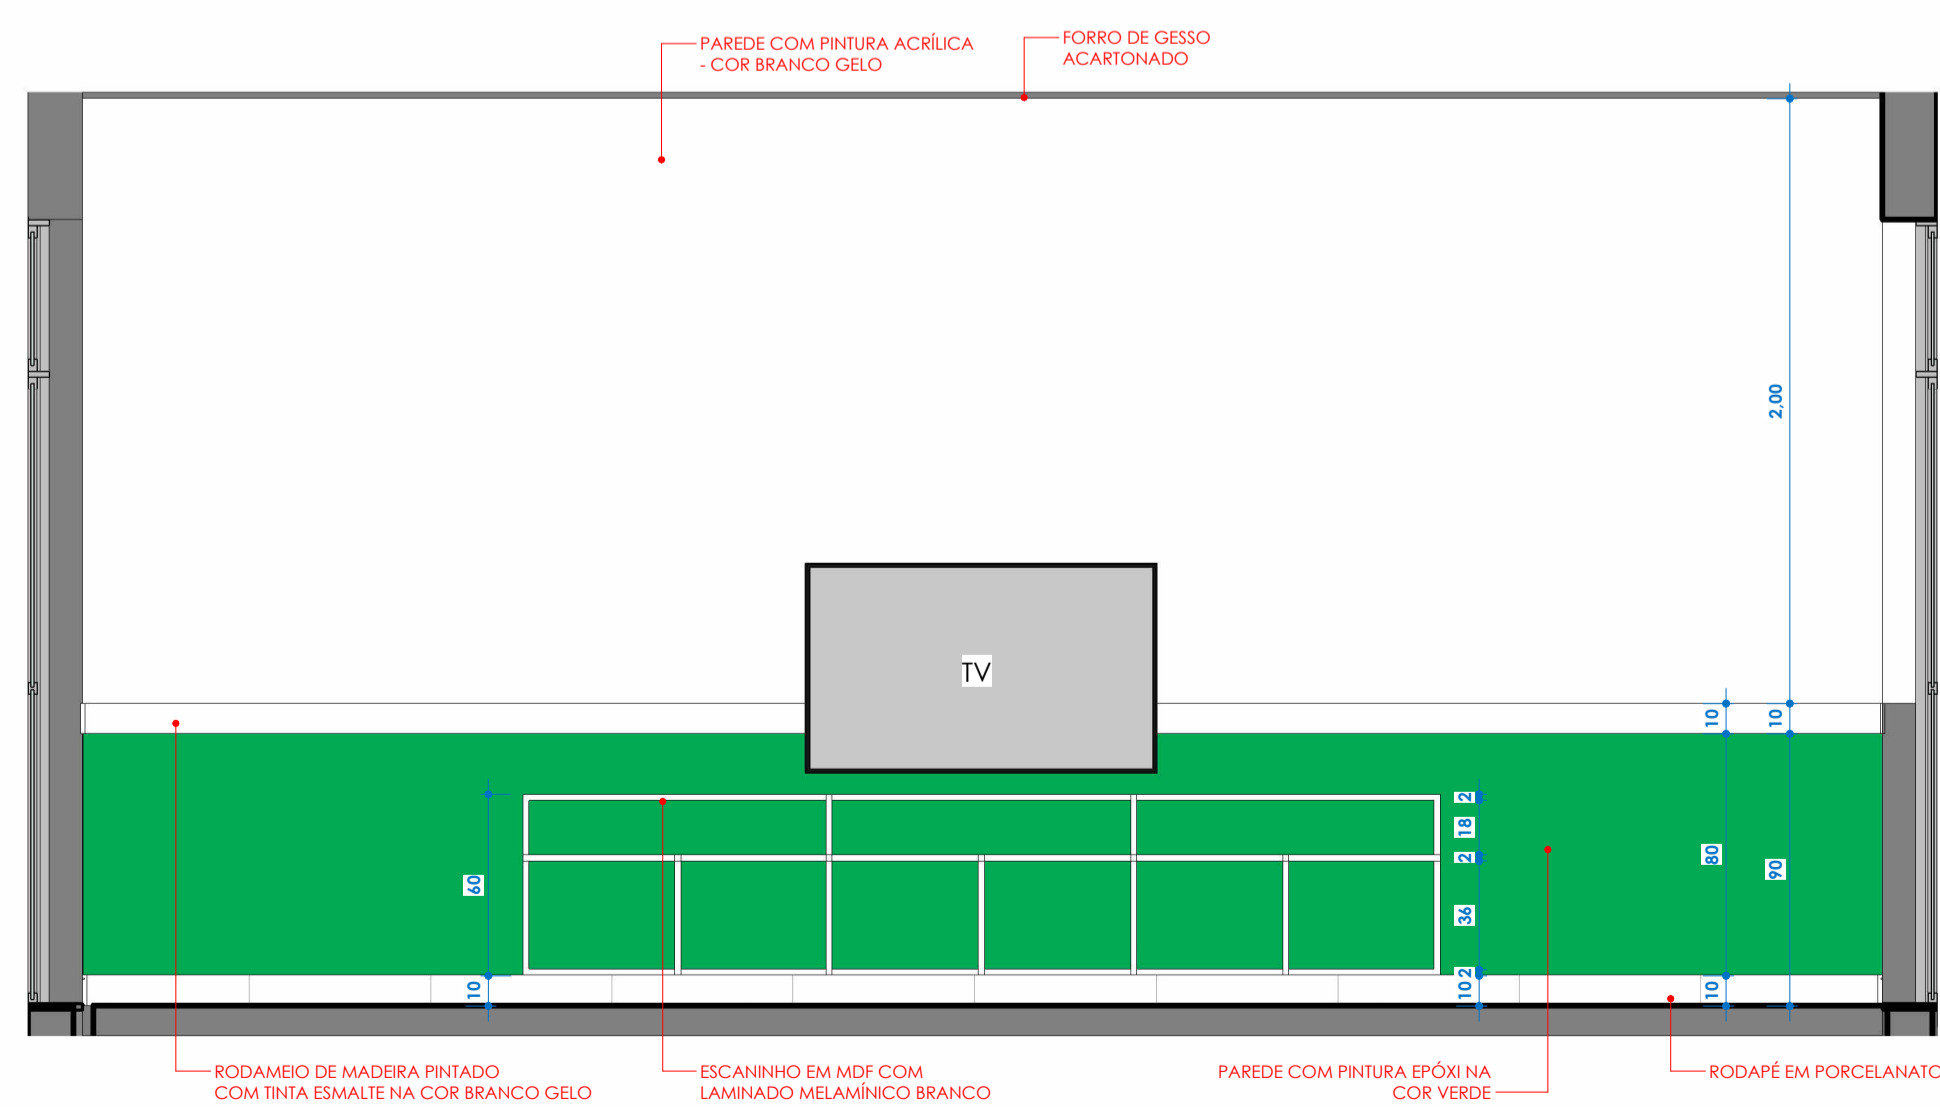

07
ESC: 1 : 25

CONTRATADA:  CNPJ Nº: 16.783.046/0001-35 AVENIDA MESTRA FERREIRA, Nº 726 - 1º ANDAR, CIDADE SANTA MARIA, MONTES CLAROS/MG - CEP: 39401-074		CONTRATANTE:  CNPJ Nº: 23.539.463/0001-21 RUA ANTONIO NASCIMENTO, Nº 274 - CENTRO, PIRAPORA/MG - CEP: 39270-000	
RESPONSÁVEL TÉCNICO: FELIPE VINÍCIUS SANTOS SANTANA CREA/CAU: A121154-4		RESPONSÁVEL LEGAL: PREFEITO(A) MUNICIPAL DE PIRAPORA/MG	
CONSTRUÇÃO DE CRECHE MUNICIPAL BAIRRO DAS INDÚSTRIAS EM PIRAPORA-MG			
DESCRIÇÃO: PLANTA DE DETALHES - PRÉ ESCOLA 1 E SALA MULTIUSO			
ENDEREÇO DA OBRA: RUA EFIGÊNIA APARECIDA DE OLIVEIRA, 34, BAIRRO SÃO GERALDO			
MUNICÍPIO: MUNICÍPIO DE PIRAPORA/MG		DATA INICIAL: 28 DE JUN. DE 2024	
FASE DO PROJETO: INICIAL		ART/RRT: 13722576	DATA DA REV.: 27 DE JUNHO DE 2024
REFERÊNCIA DO PROJETO: 2572		ESCALA: INDICADAS	Nº REVISÃO: 02
			12/15

ARQUITETÔNICO