




**DETALHE PRE ESCOLA 1**  
ESC: 1 : 25

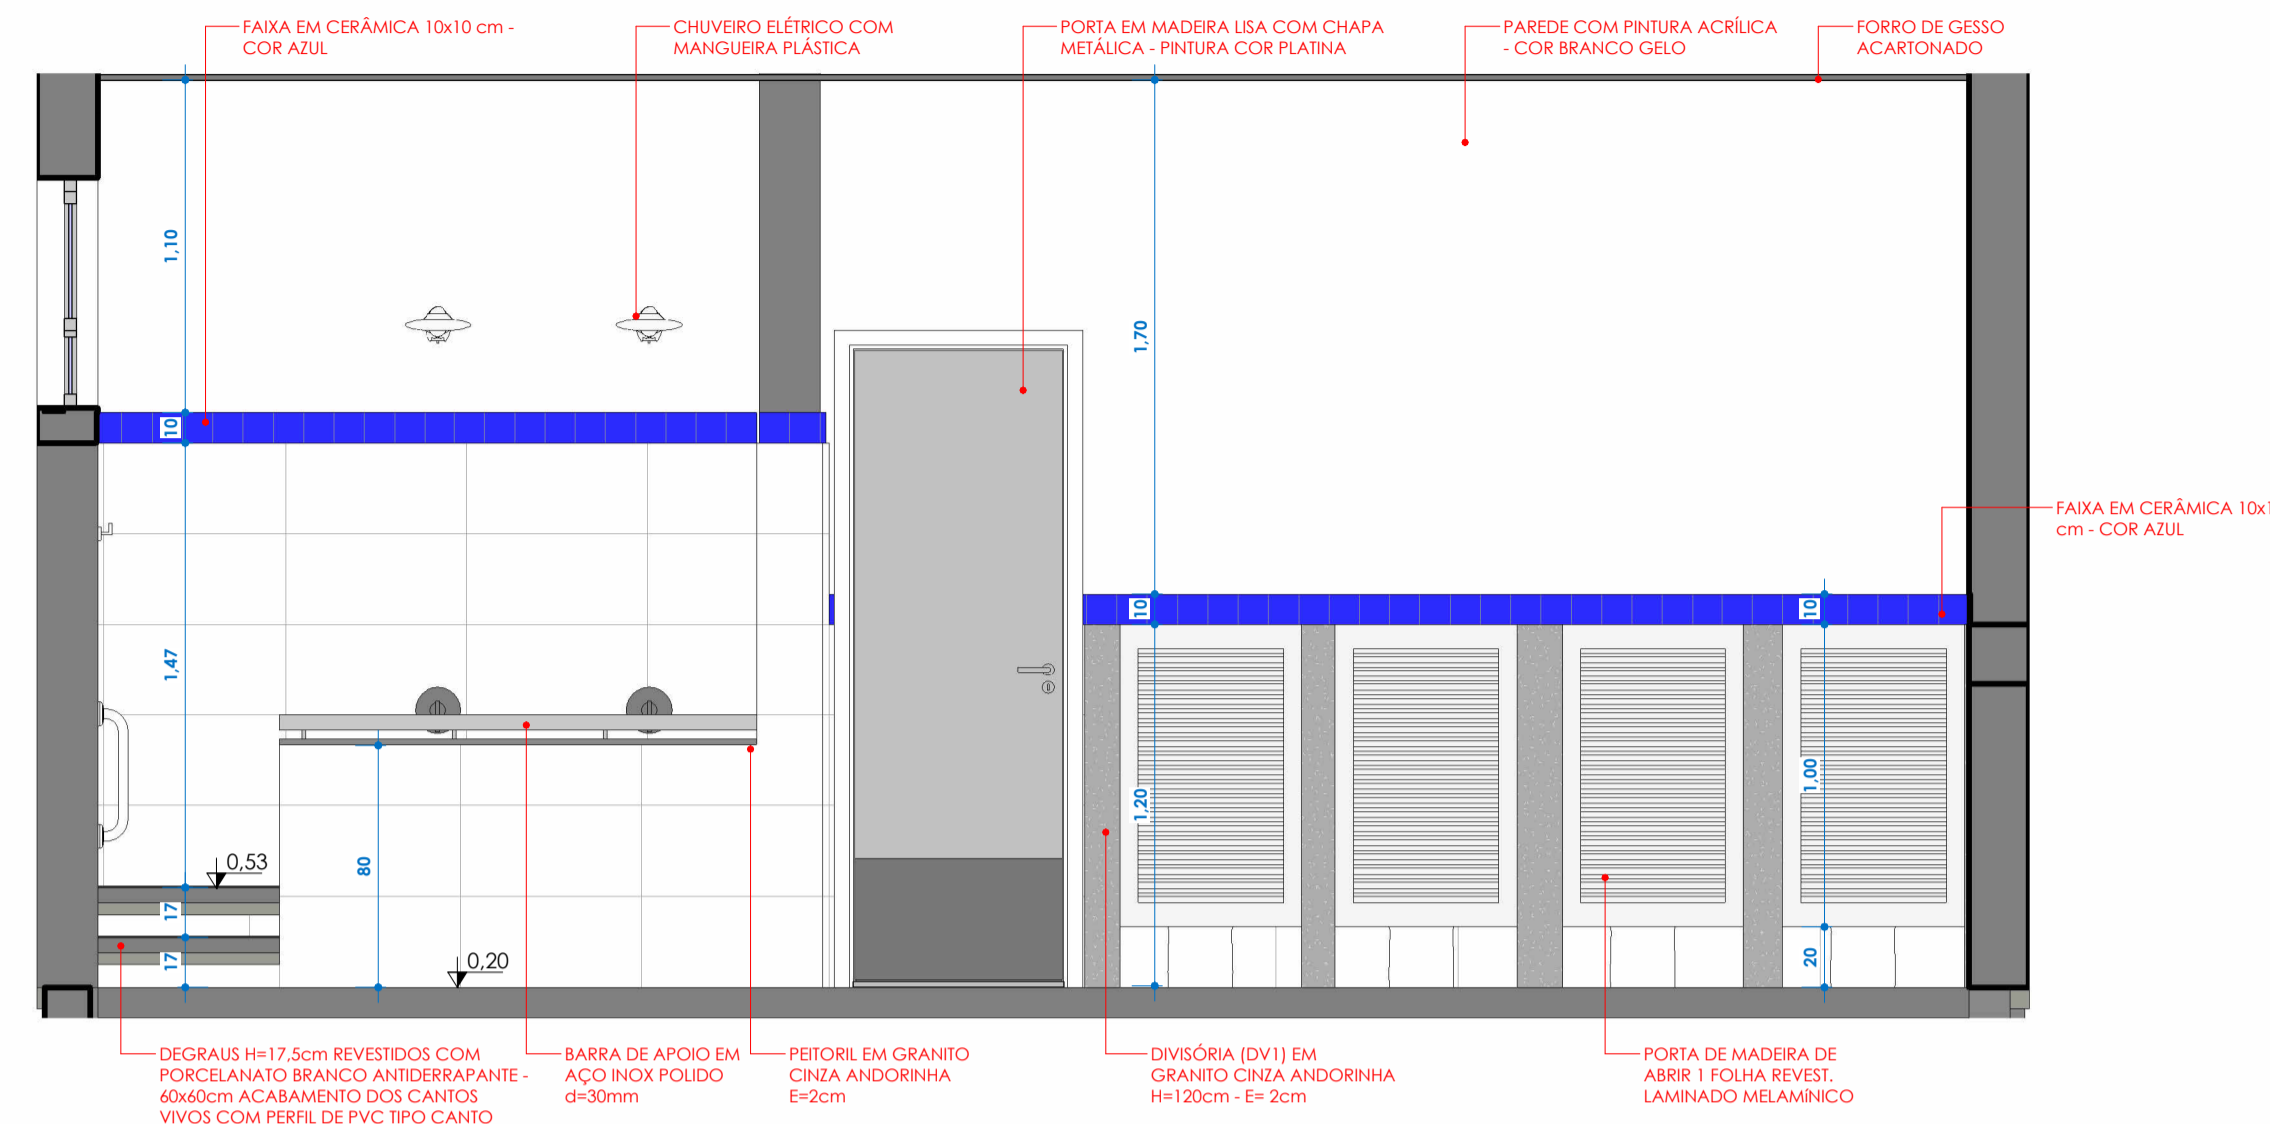


**20**  
ESC: 1 : 25

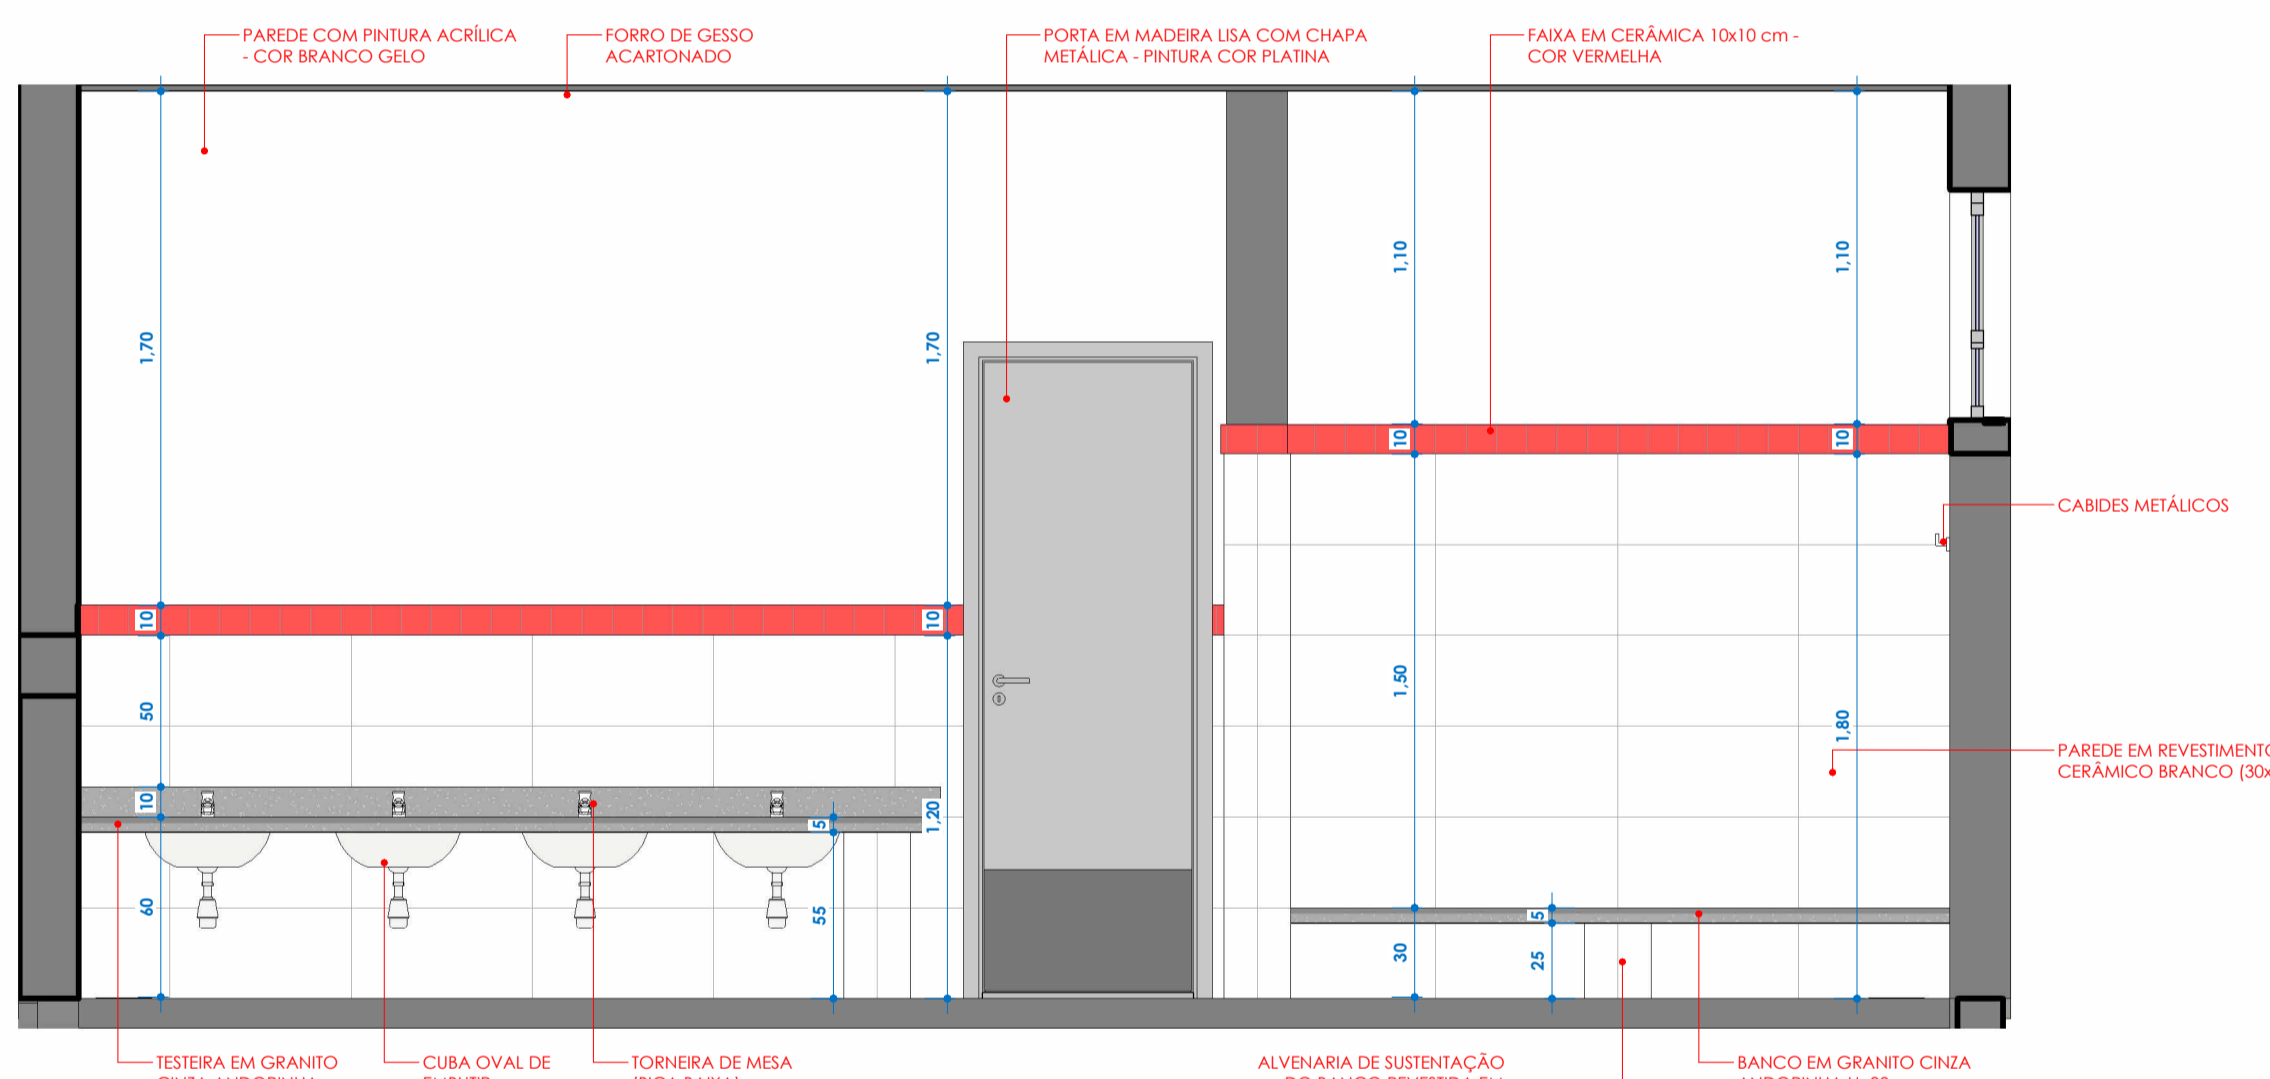


**22**  
ESC: 1 : 25

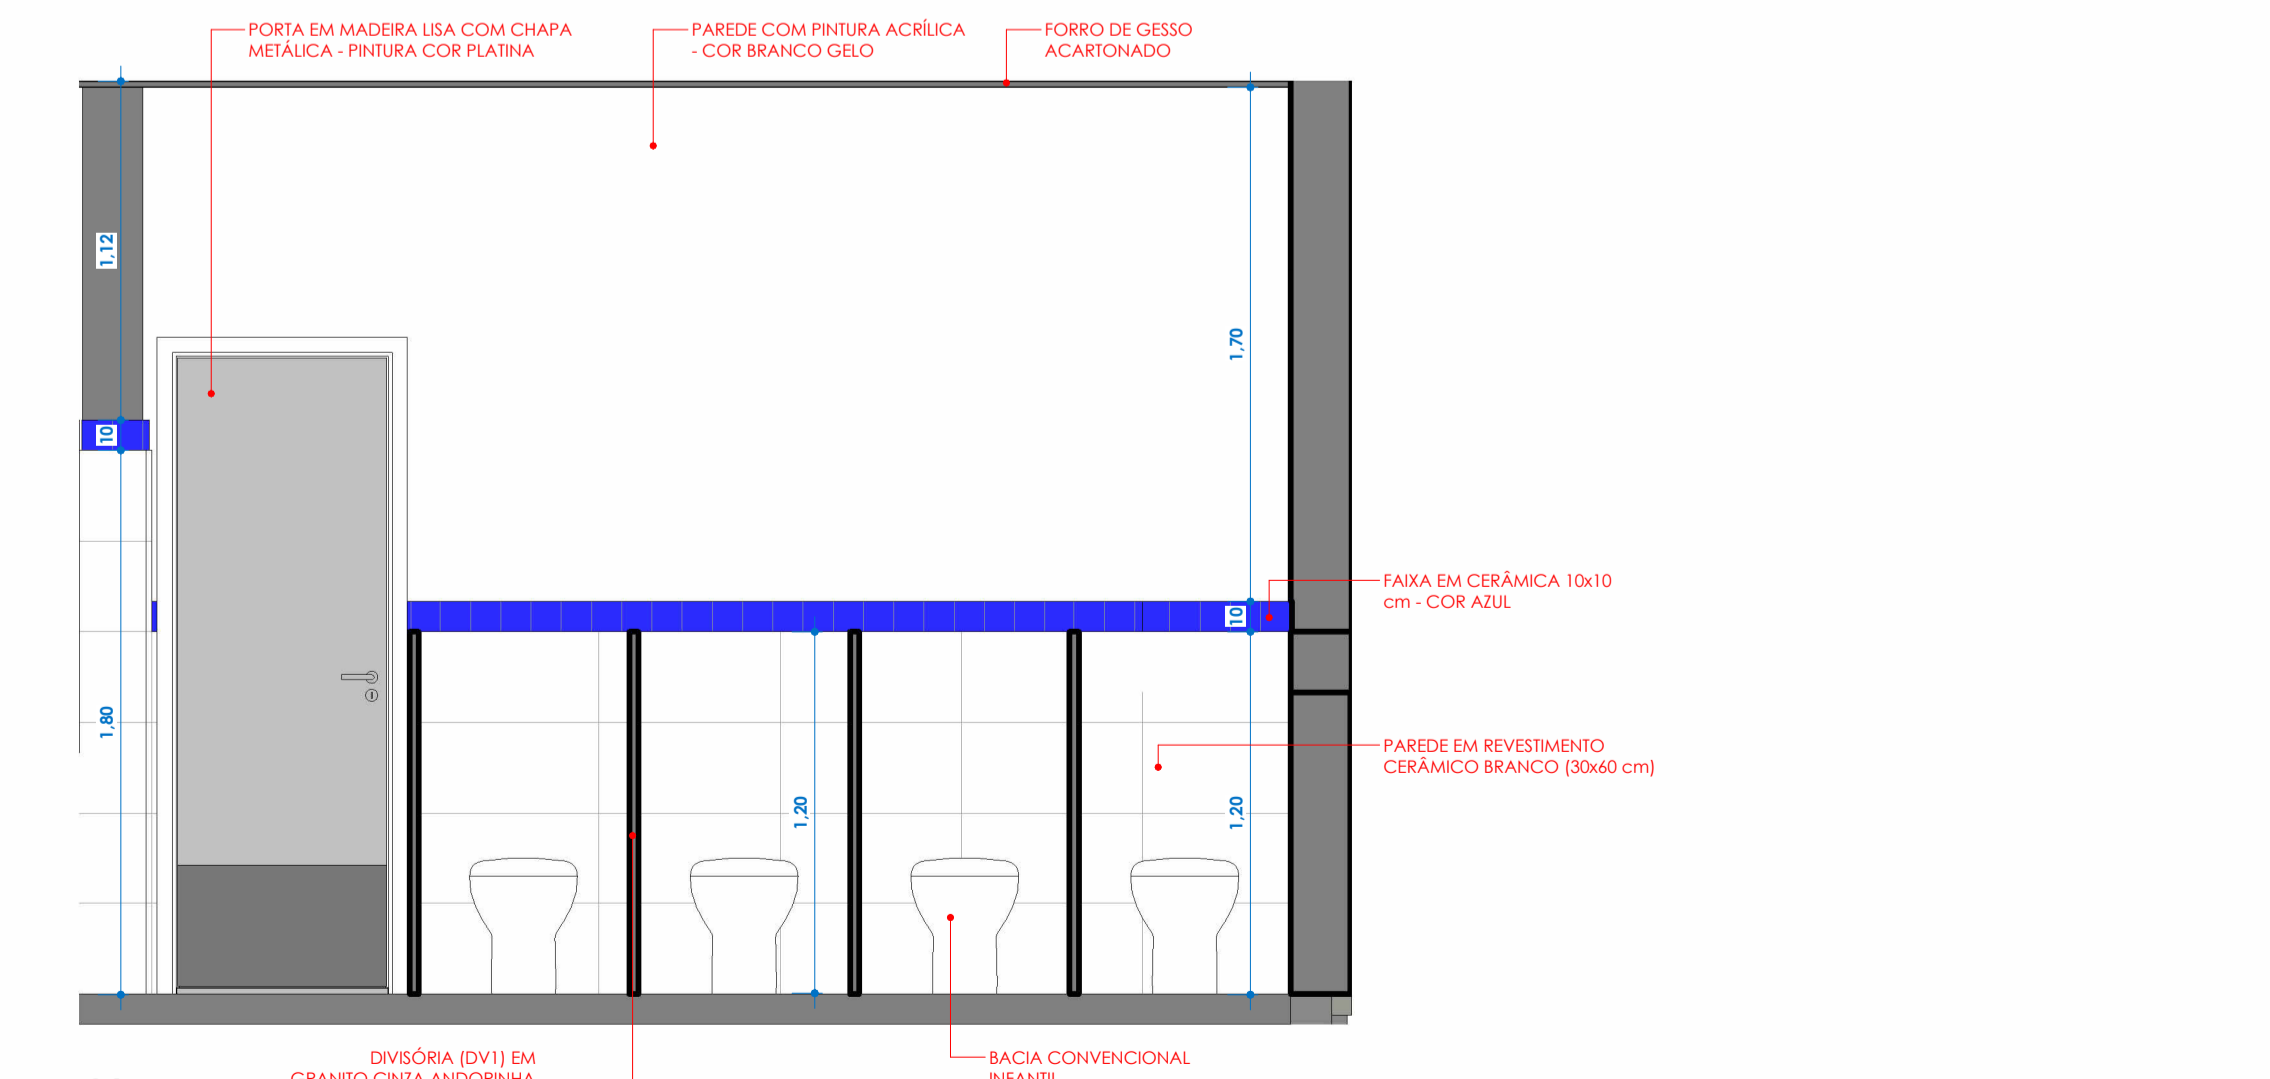

**24**  
ESC: 1 : 25

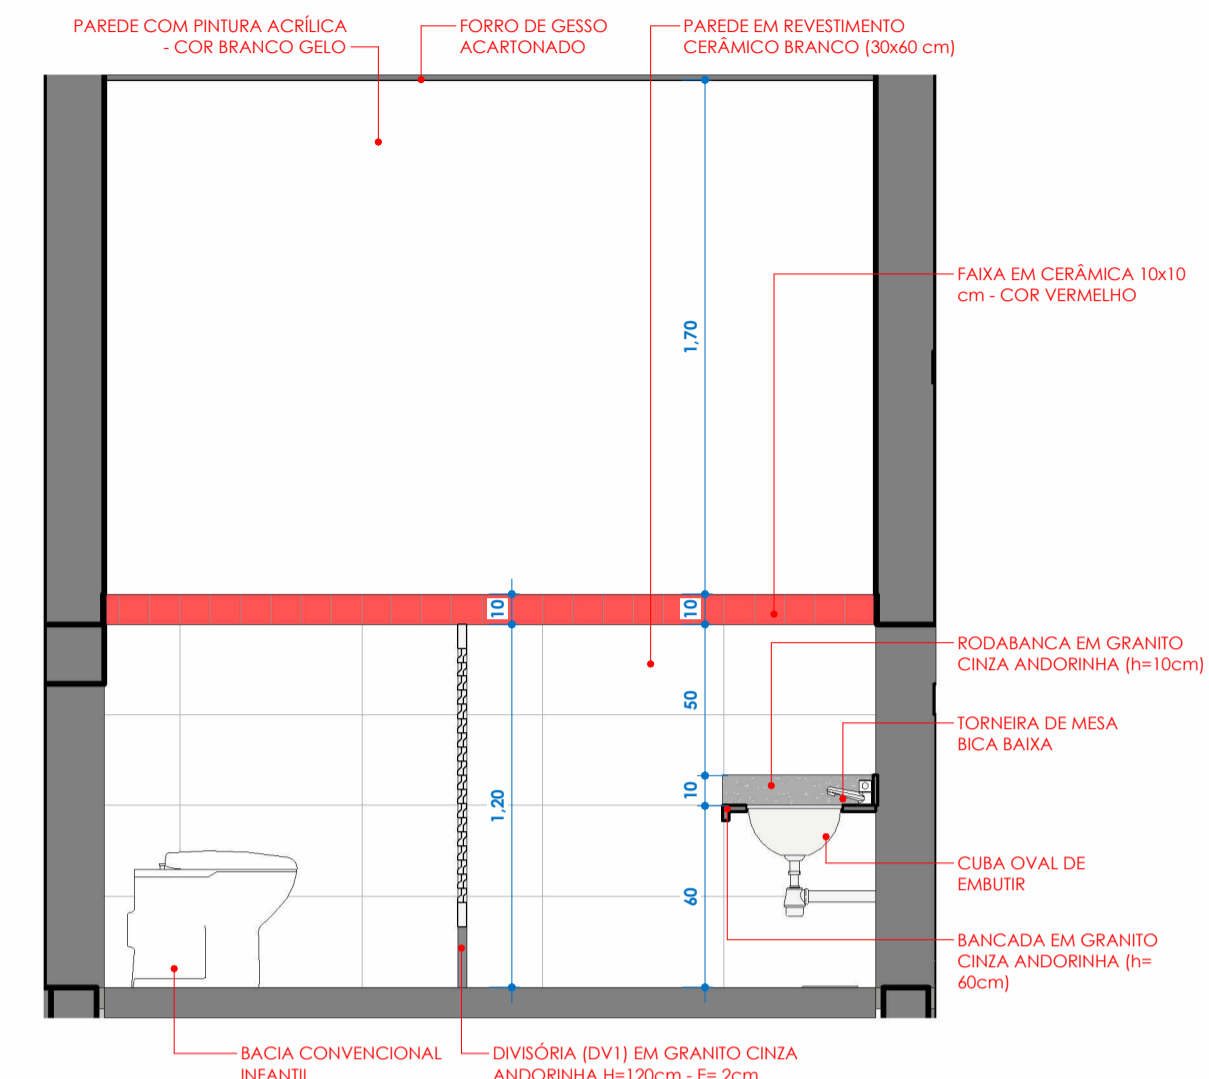

**21**  
ESC: 1 : 25

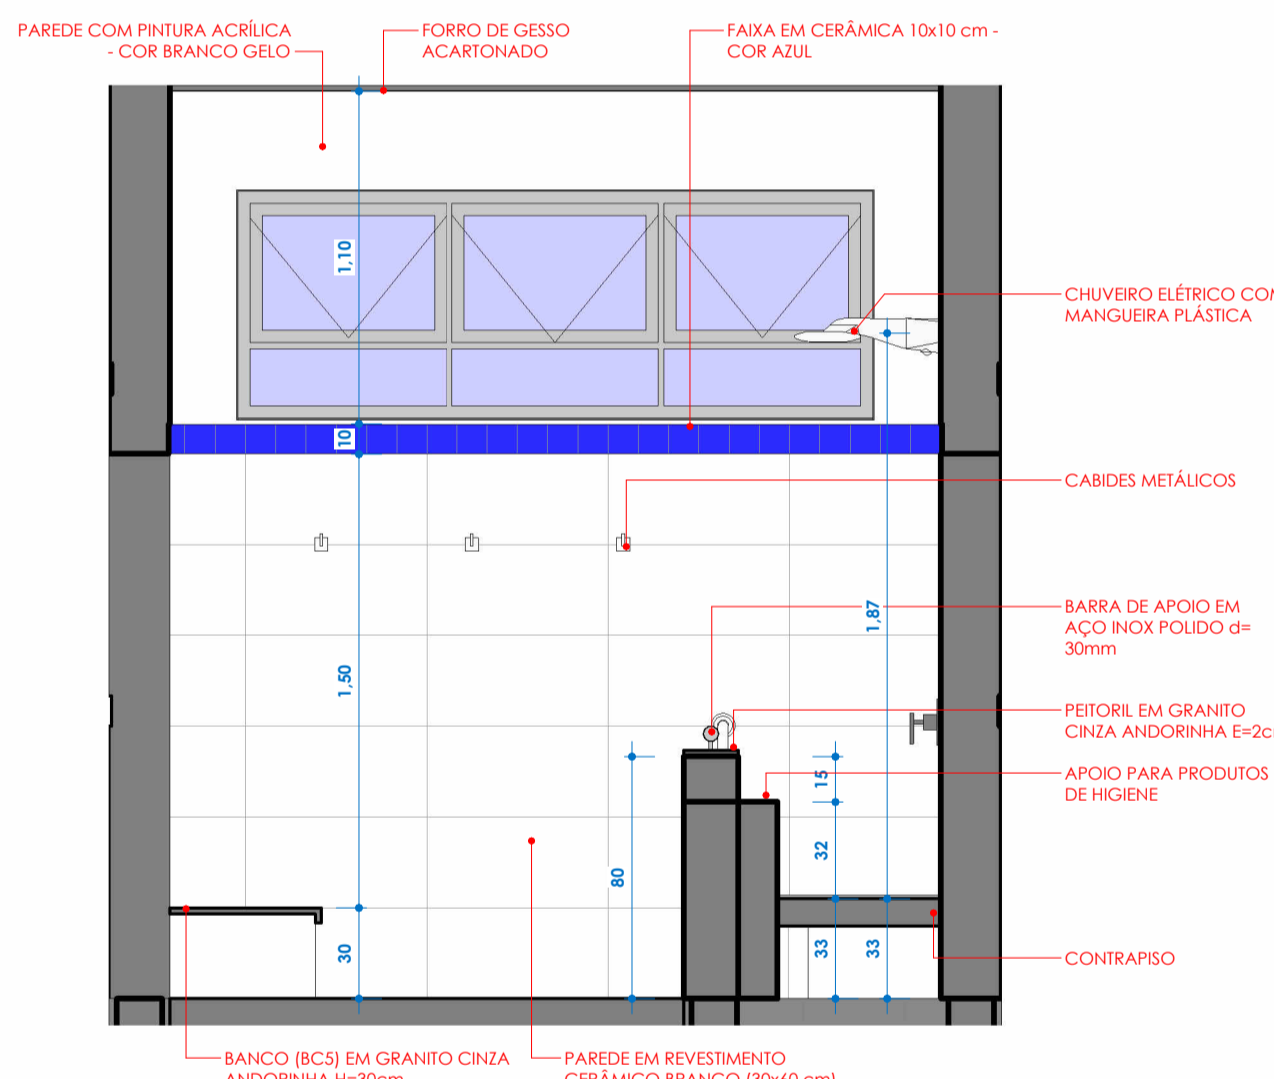

**23**  
ESC: 1 : 25

<b>CONTRATADA:</b>  CNPJ Nº: 16.783.066/0001-35 AVENIDA MESTRA FERREIRA, Nº 726 - 1º ANDAR, CIDADE SANTA MARIA, MONTES CLAROS/MG - CEP: 39401-074		<b>CONTRATANTE:</b>  CNPJ Nº: 23.539.463/0001-21 RUA ANTONIO NASCIMENTO, Nº 274 - CENTRO, PIRAPORA/MG - CEP: 39270-000	
<b>RESPONSÁVEL TÉCNICO:</b> FELIPE VINÍCIUS SANTOS SANTANA CREA/CAU: A121154-4		<b>RESPONSÁVEL LEGAL:</b> PREFEITO(A) MUNICIPAL DE PIRAPORA/MG	
<b>CONSTRUÇÃO DE CRECHE MUNICIPAL BAIRRO DAS INDÚSTRIAS EM PIRAPORA-MG</b>			
DESCRIÇÃO: PLANTA DE DETALHES - SANITÁRIO INFANTIL 2			
ENDEREÇO DA OBRA: RUA EUGÊNIA APARECIDA DE OLIVEIRA, 34, BAIRRO SÃO GERALDO			
MUNICÍPIO: MUNICÍPIO DE PIRAPORA/MG		DATA INICIAL: 28 DE JUN. DE 2024	
FASE DO PROJETO: INICIAL		ART/RRT: 13722576	
DATA DA REV.: 27 DE JUNHO DE 2024		REFERÊNCIA DO PROJETO: 2572	
ESCALA: INDICADAS		Nº REVISÃO: 02	
		<b>15/15</b>	