


FACHADA LAT. DIREITA
ESC: 1 : 100

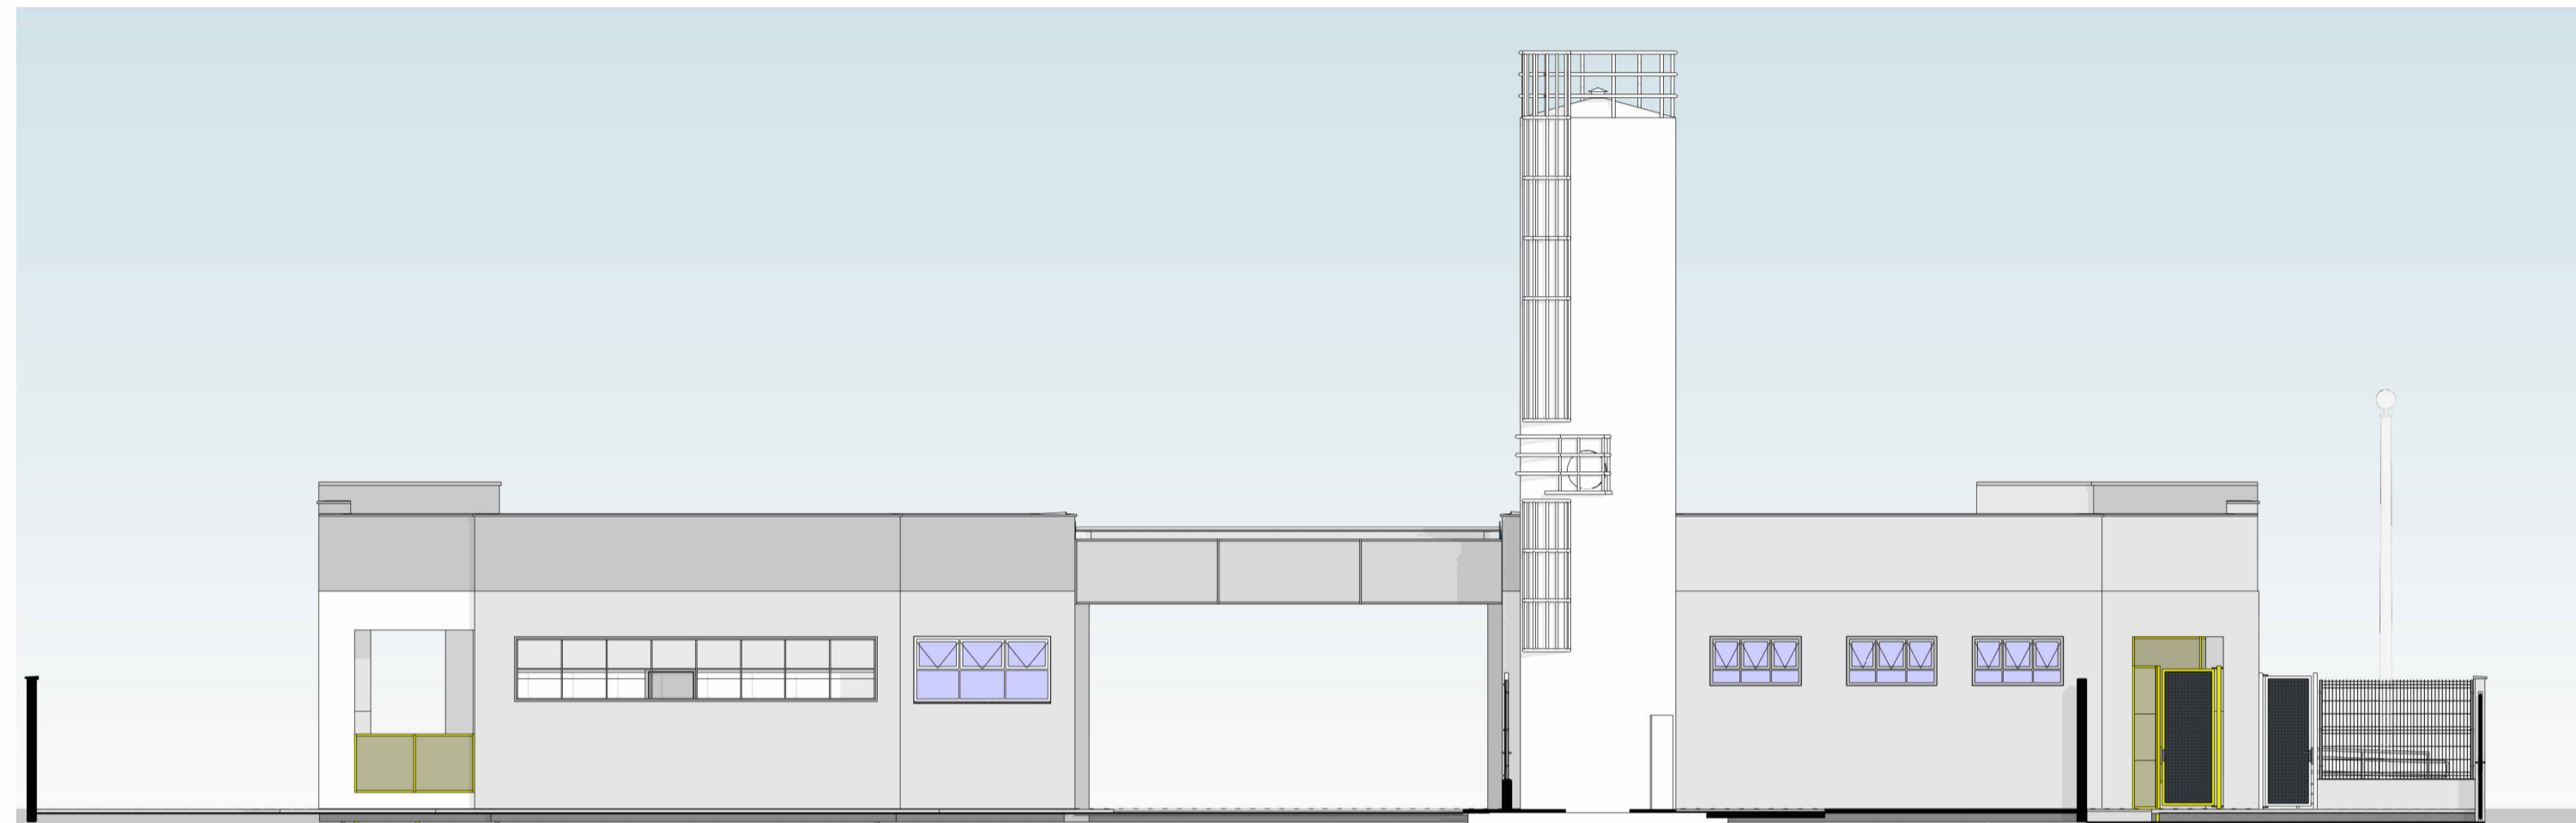


FACHADA LAT. ESQUERTA
ESC: 1 : 100




FACHADA FRONTAL
ESC: 1 : 100



FACHADA POSTERIOR
ESC: 1 : 100

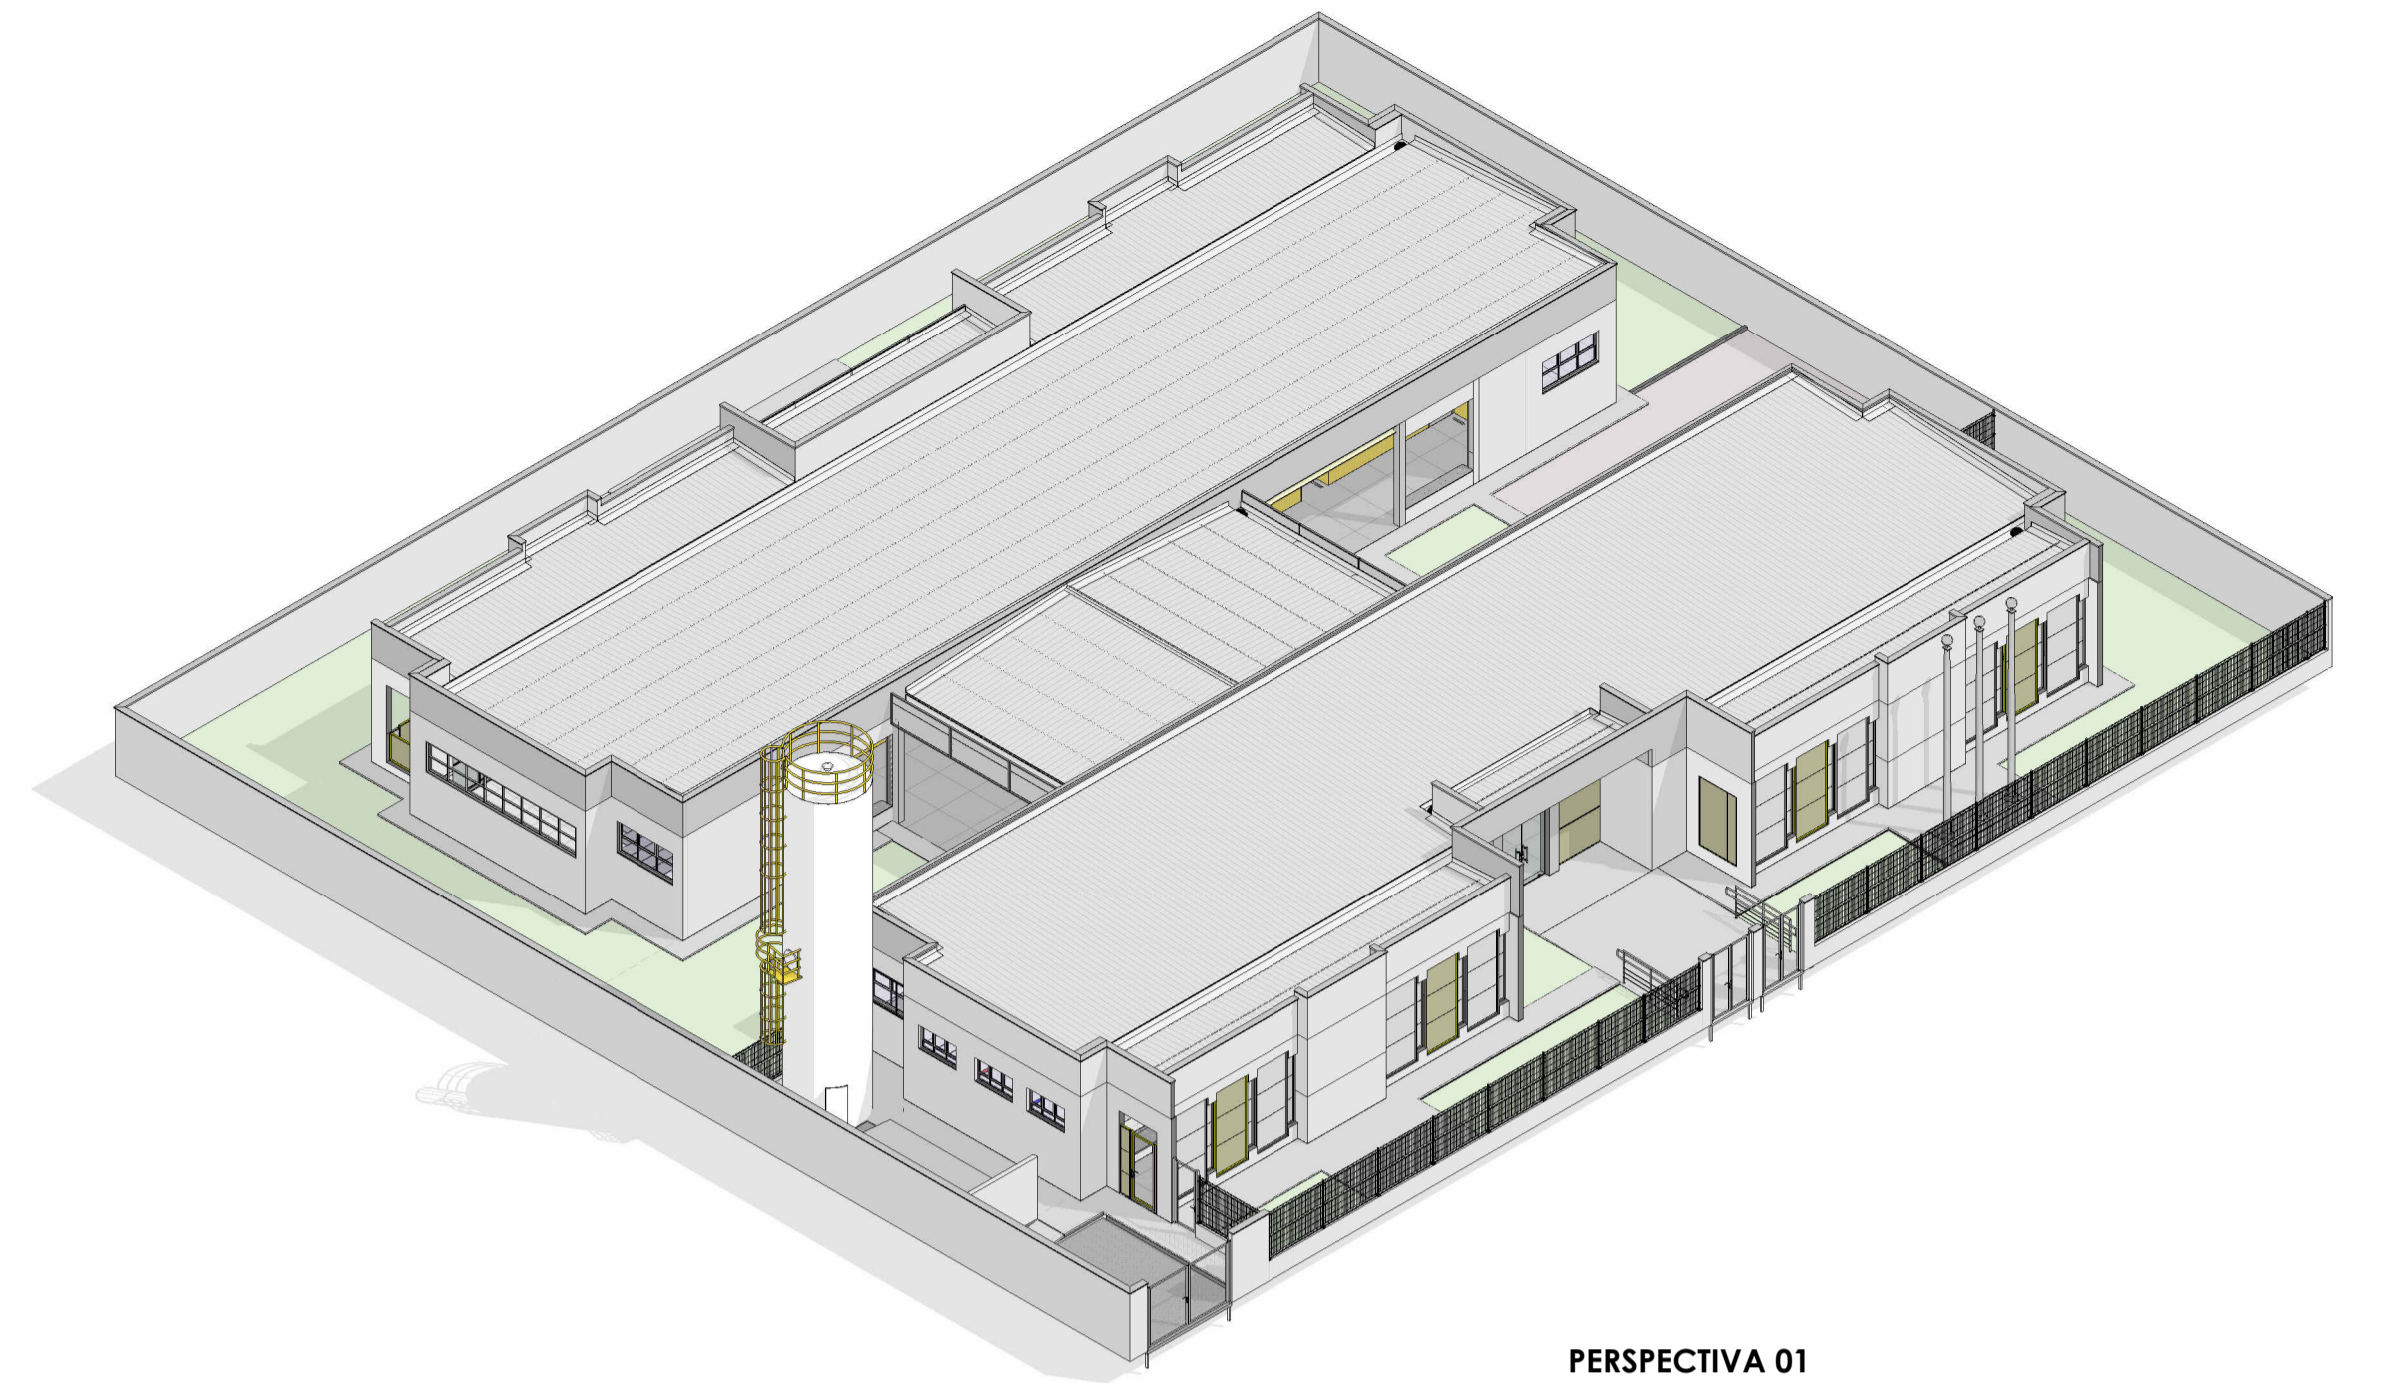

PERSPECTIVA 01
ESC:

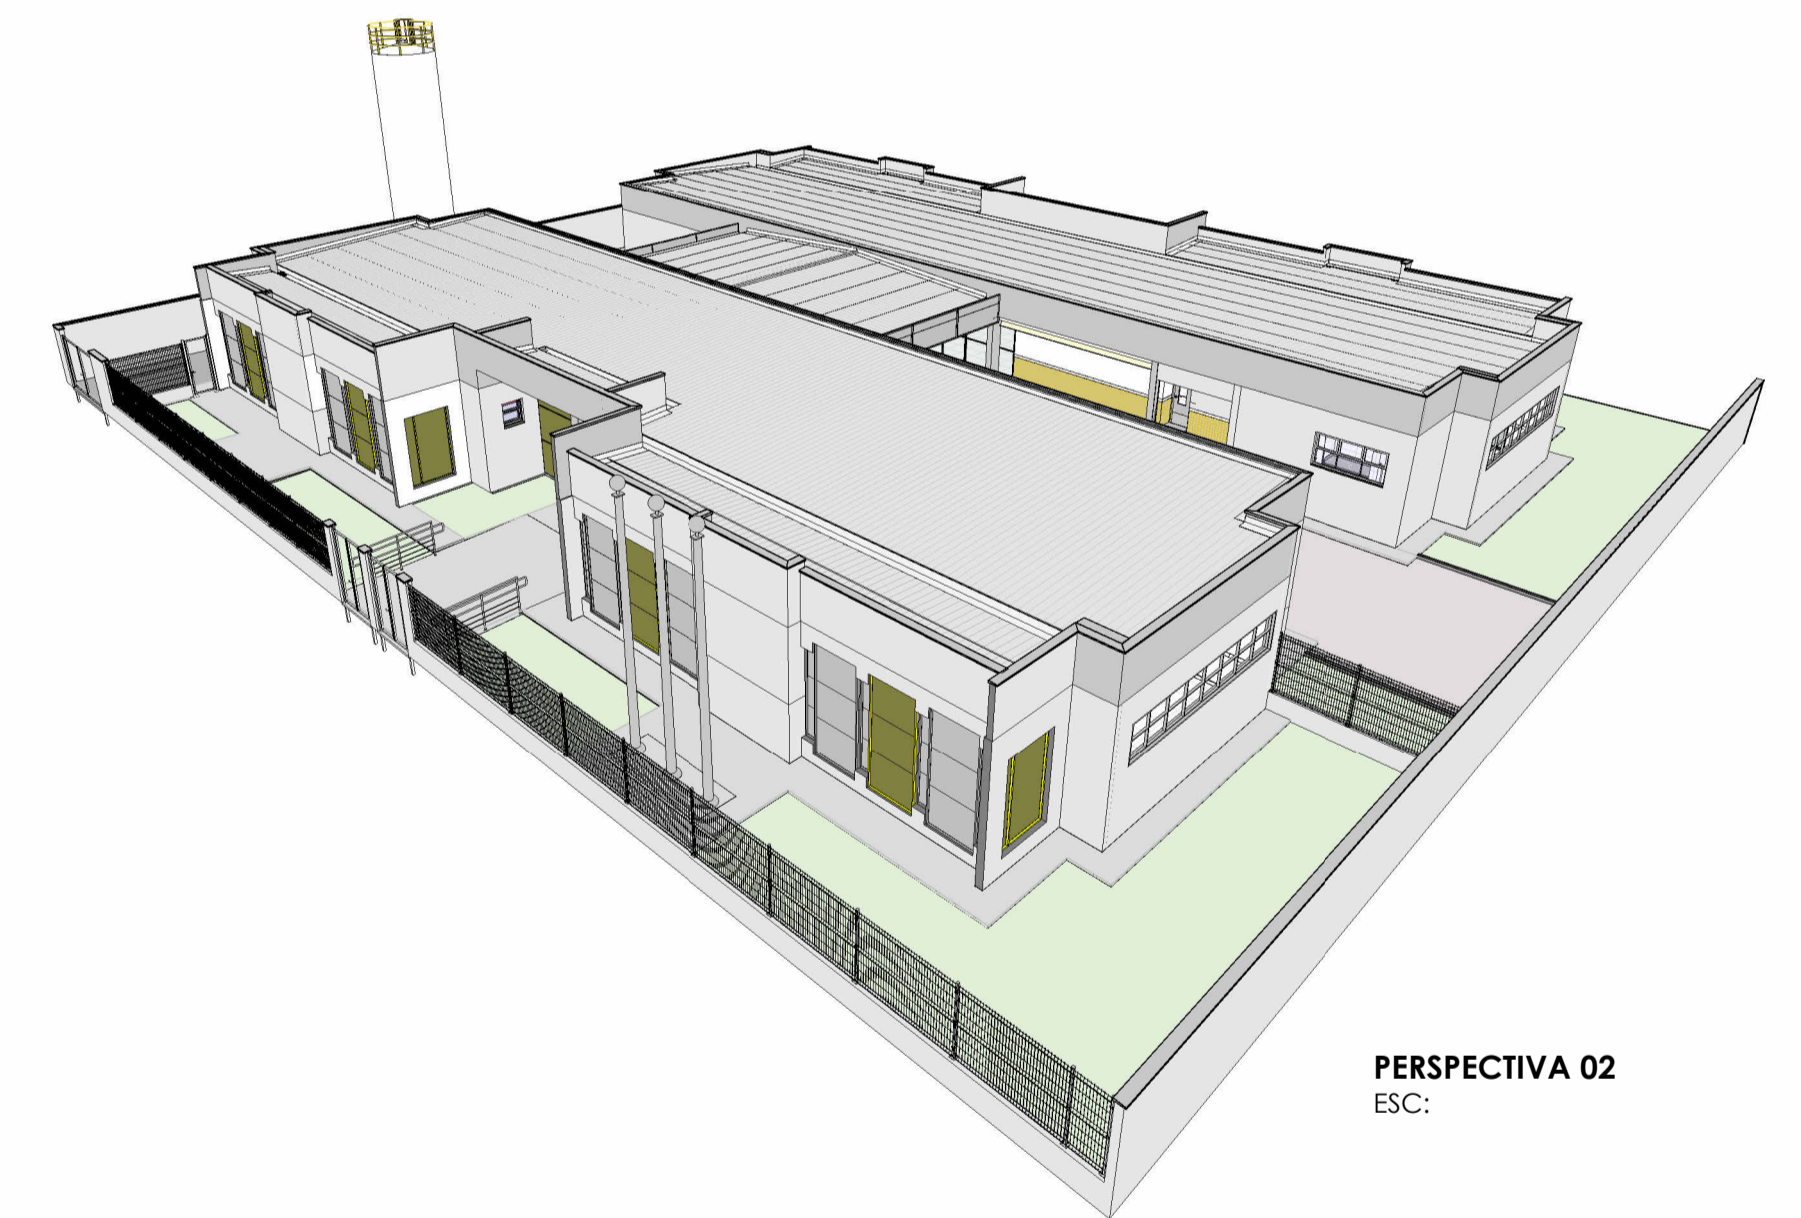

PERSPECTIVA 02
ESC:

CONTRATADA:  CNPJ Nº: 16.783.046/0001-35 AVENIDA MESTRA FERREIRA, Nº 726 - 1º ANDAR, CIDADE SANTA MARIA MONTES CLAROS/MG - CEP: 39401-074		CONTRATANTE:  CNPJ Nº: 23.539.463/0001-21 RUA ANTÔNIO NASCIMENTO, Nº 274 - CENTRO PIRAPORA/MG - CEP: 39270-000	
RESPONSÁVEL TÉCNICO: FEIPE VINÍCIUS SANTOS SANTANA CREA/CAU: A121154-4		RESPONSÁVEL LEGAL: PREFEITO(A) MUNICIPAL DE PIRAPORA/MG	
CONSTRUÇÃO DE CRECHE MUNICIPAL BAIRRO DAS INDÚSTRIAS EM PIRAPORA-MG			
DESCRIÇÃO: FACHADA FRONTAL, FACHADA POSTERIOR, FACHADA LATERAL DIREITA, FACHADA LATERAL ESQUERDA E PERSPECTIVAS			
ENDEREÇO DA OBRA: RUA EFIGÊNIA APARECIDA DE OLIVEIRA, 34, BAIRRO SÃO GERALDO			
MUNICÍPIO: MUNICÍPIO DE PIRAPORA/MG		DATA INICIAL: 28 DE JUN. DE 2024	
FASE DO PROJETO: INICIAL	ART/RRT: 13722576	DATA DA REV.:	
REFERÊNCIA DO PROJETO: 2572	ESCALA: INDICADAS	Nº REVISÃO:	04/15