




DETALHE CRECHE 2
ESC: 1 : 25

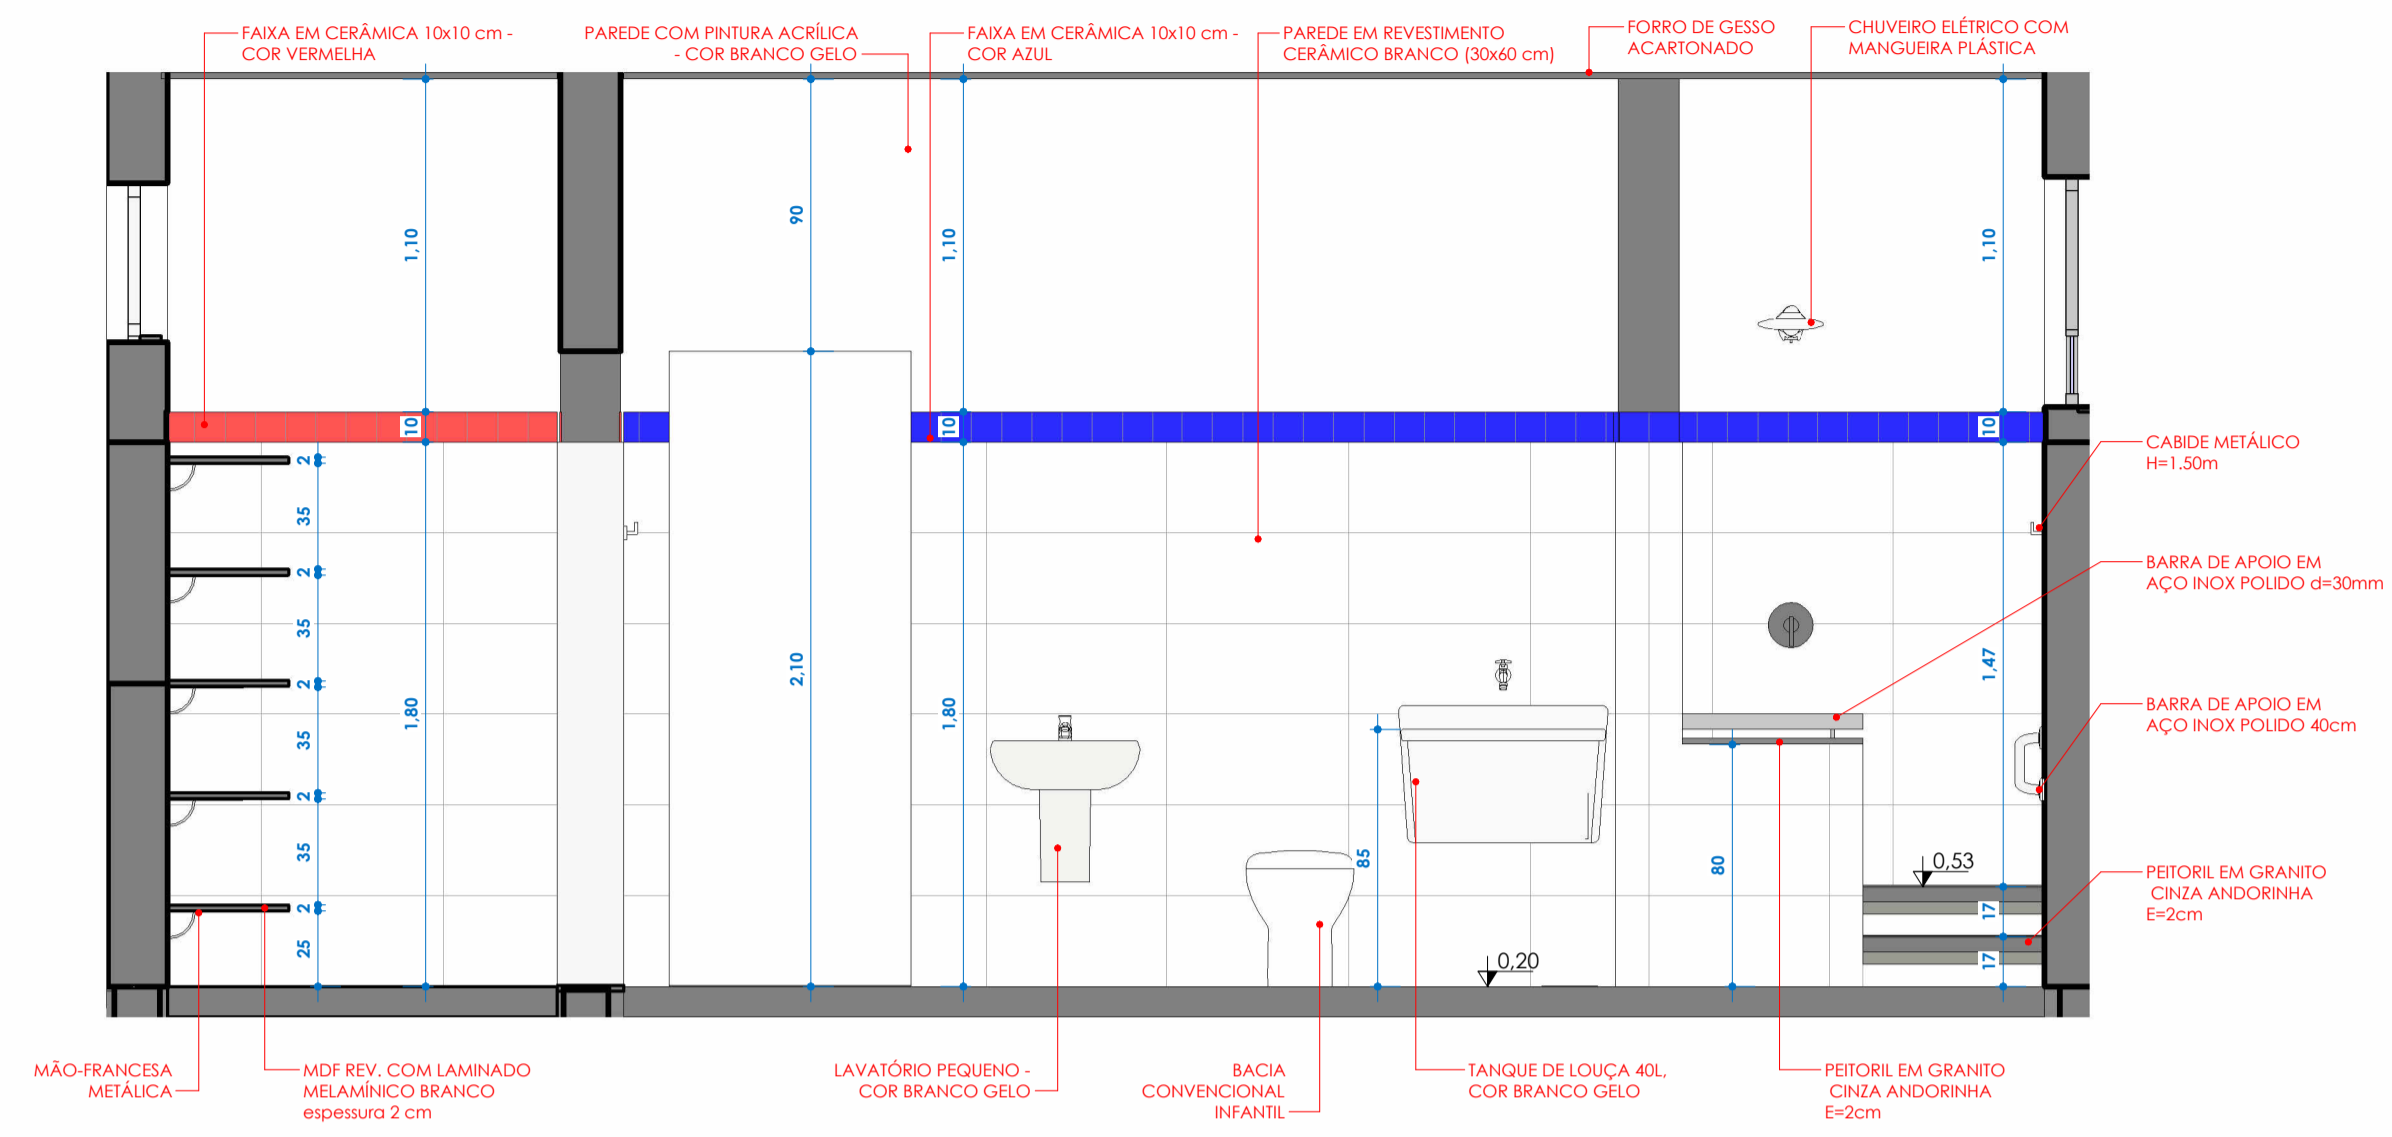


26
ESC: 1 : 25

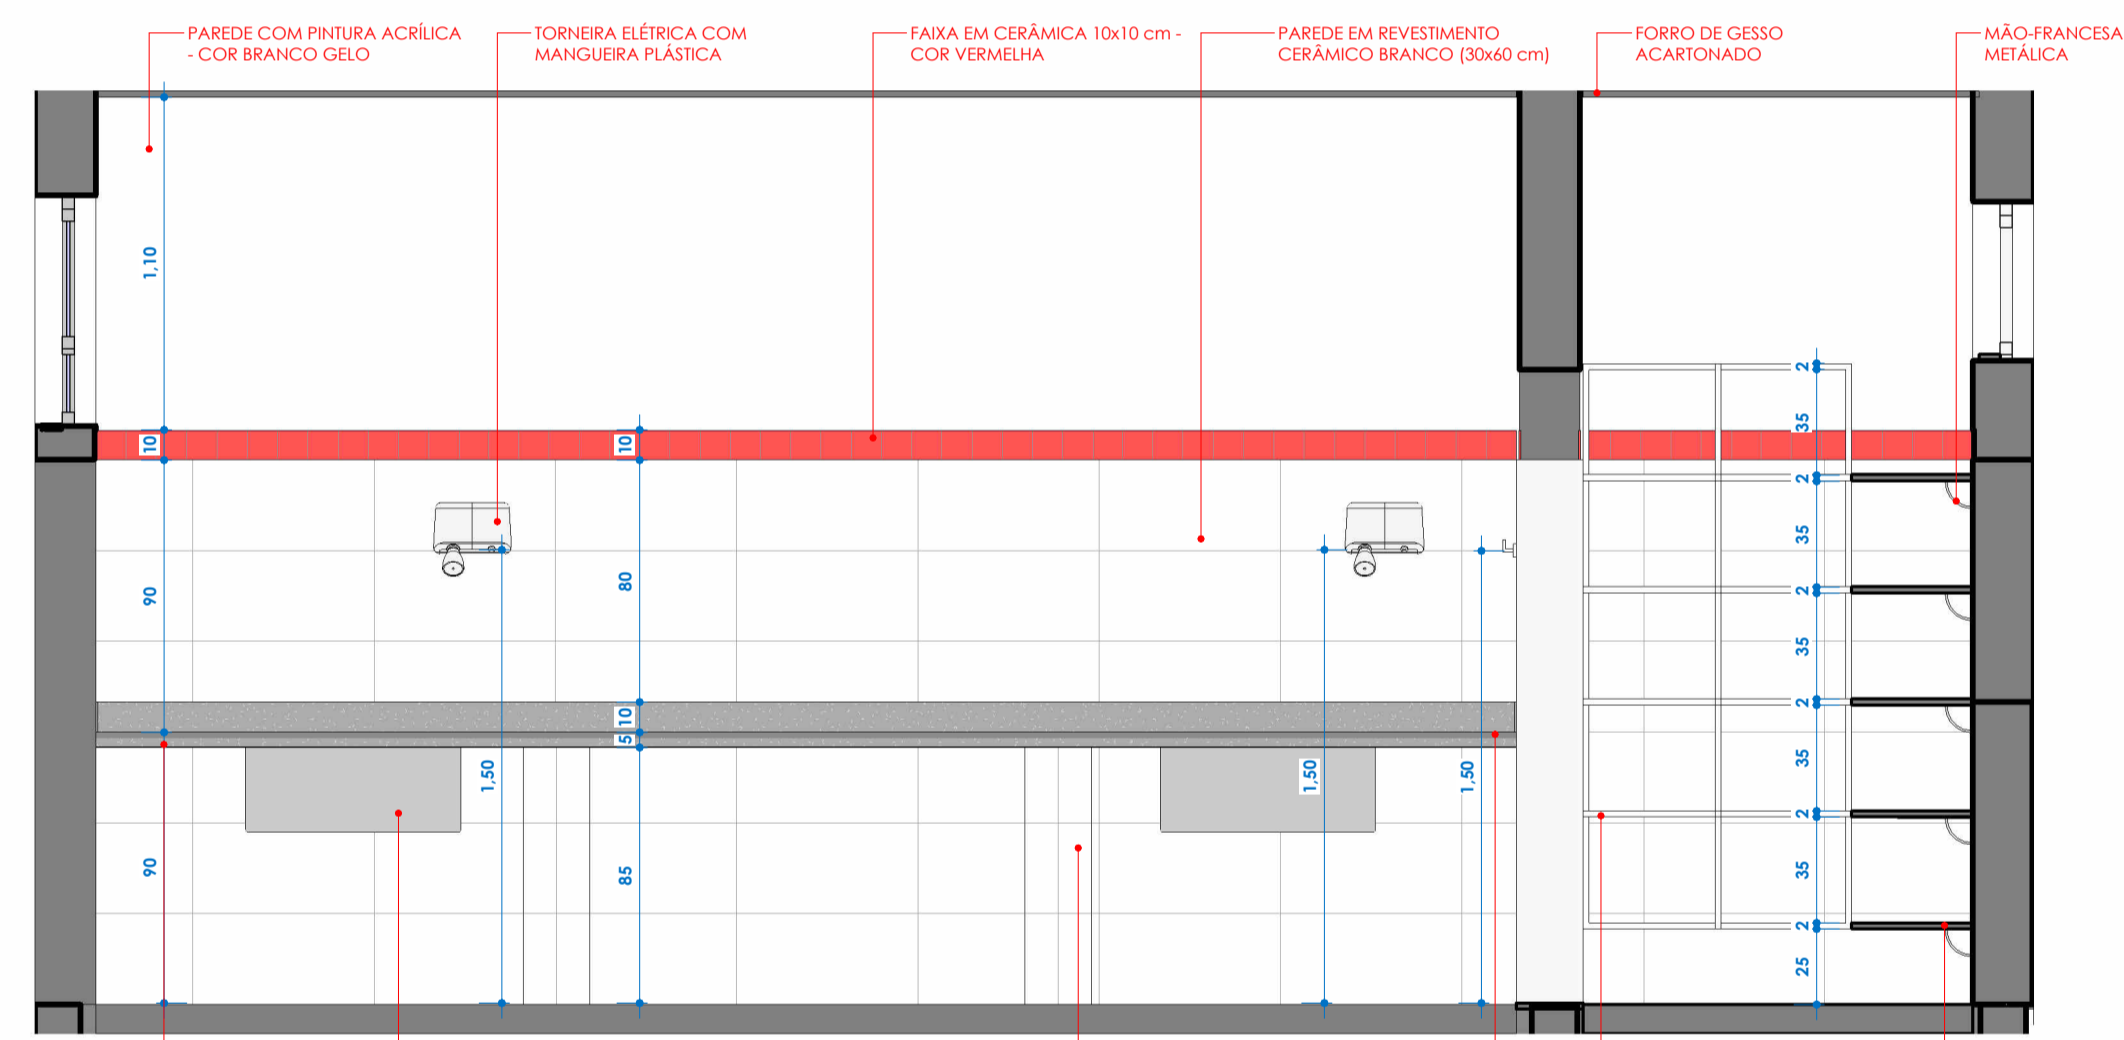


28
ESC: 1 : 25

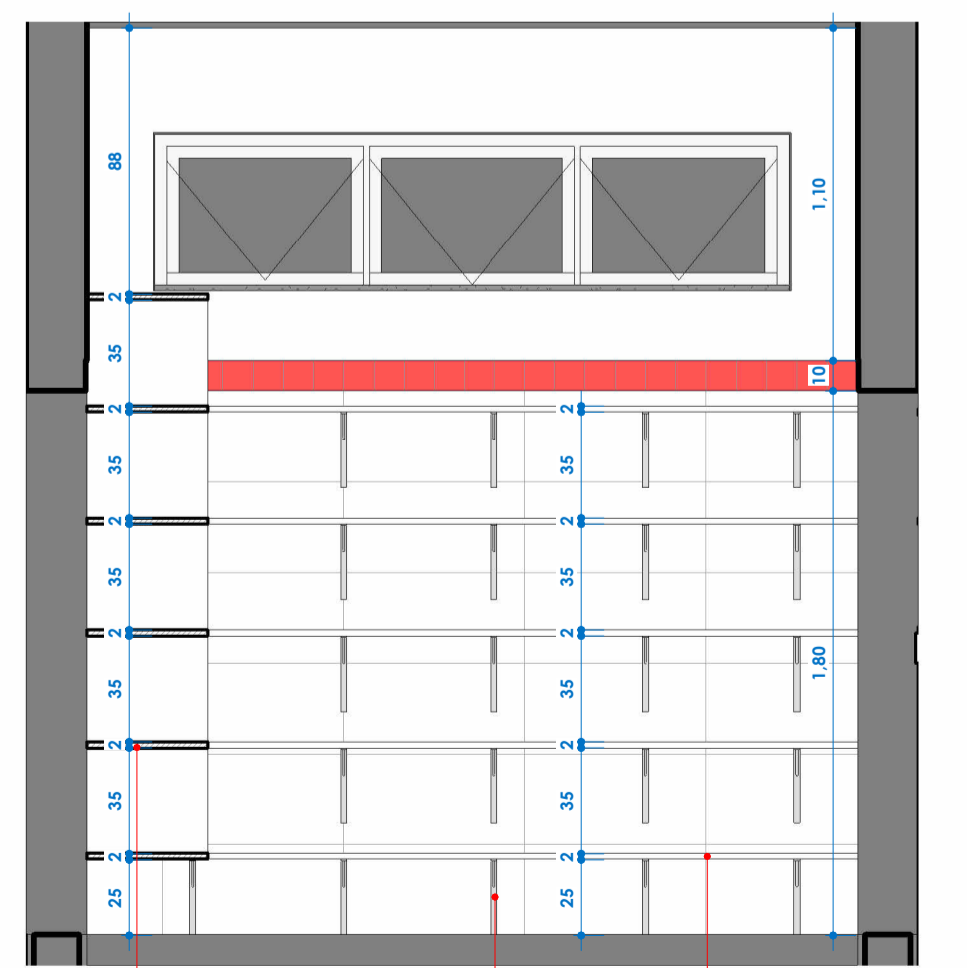

30
ESC: 1 : 25

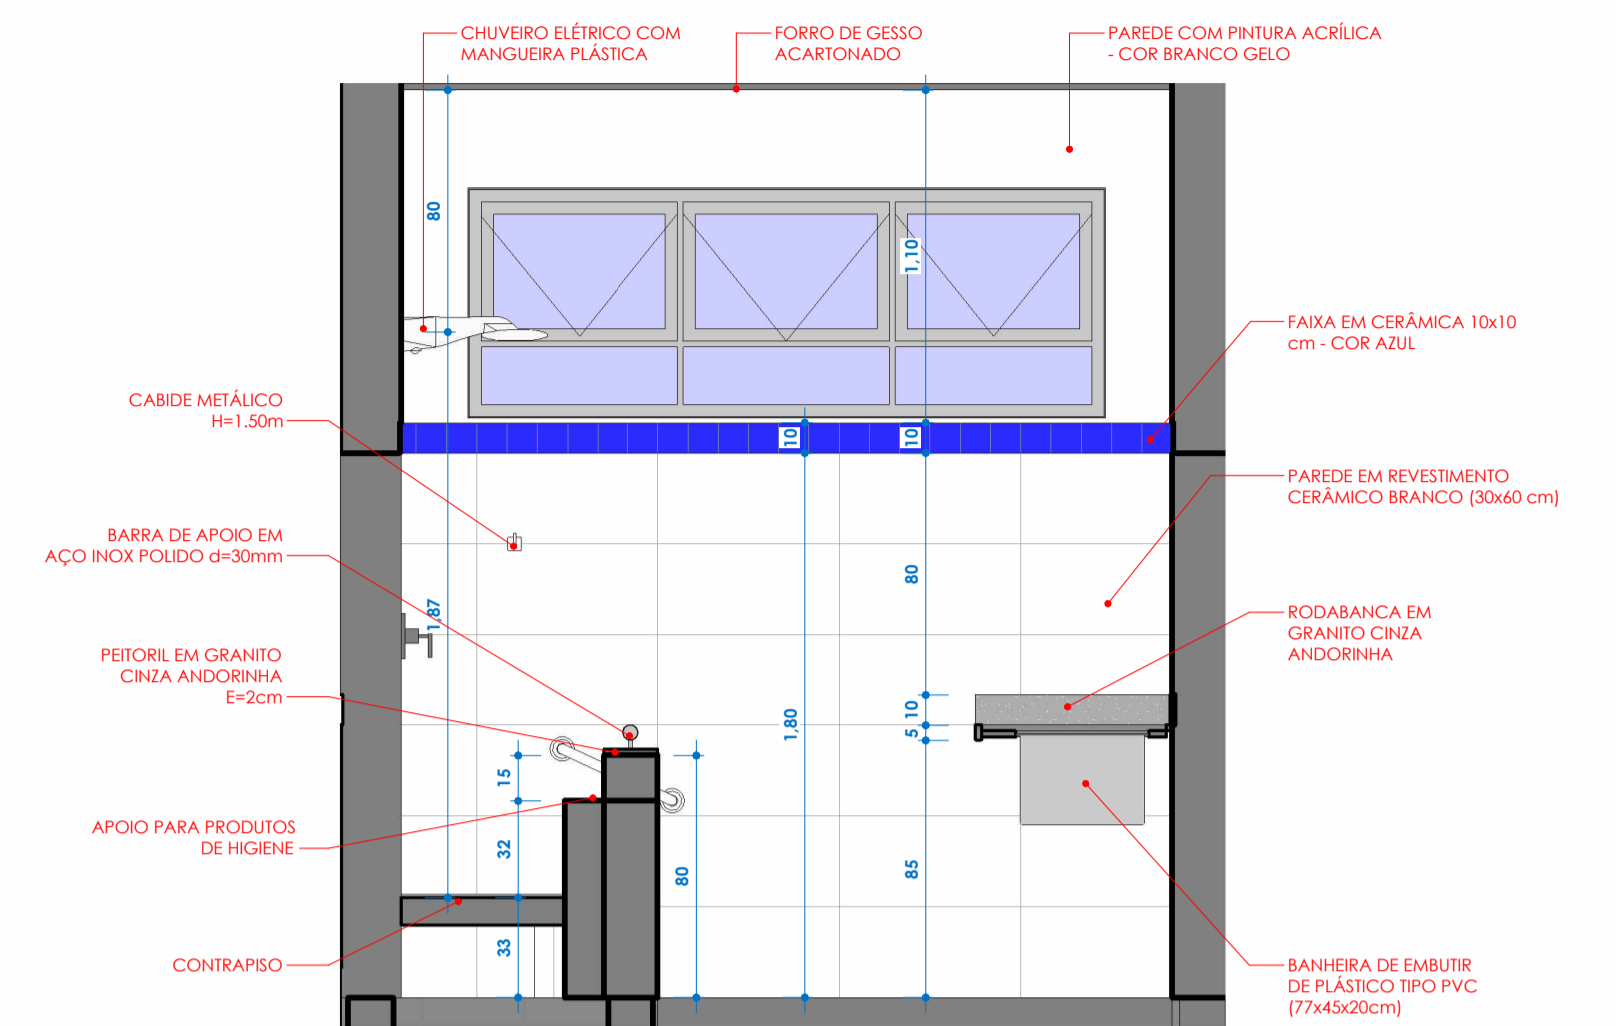

27
ESC: 1 : 25

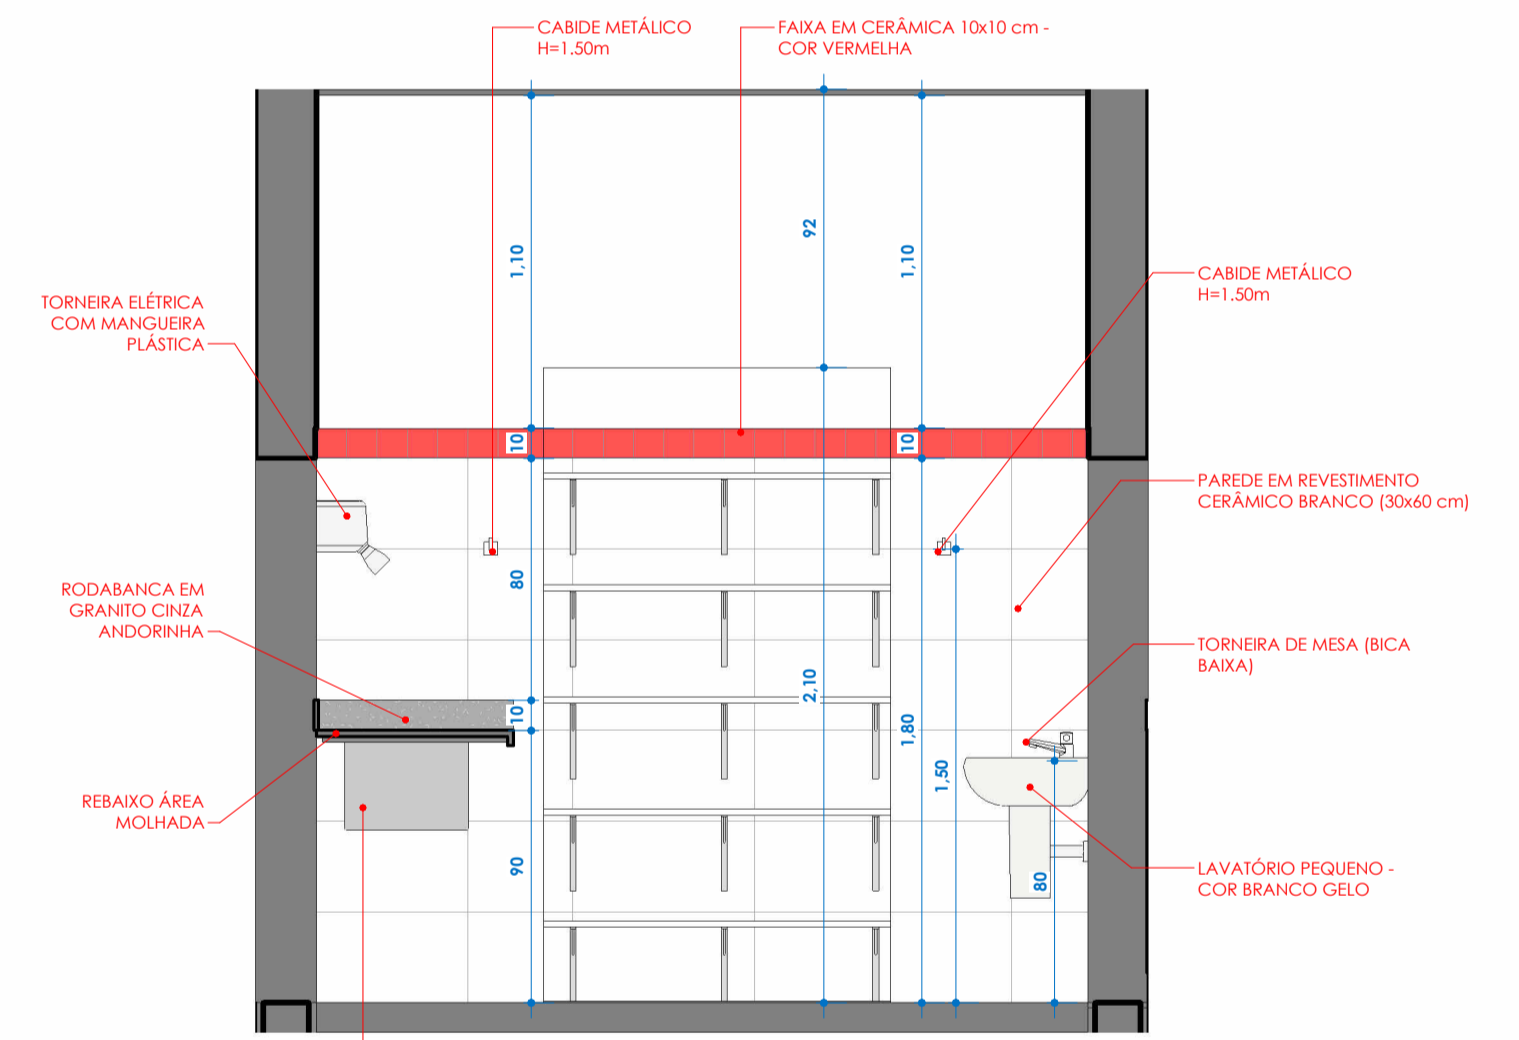

29
ESC: 1 : 25

CONTRATADA: CNPJ Nº: 16.783.046/0001-35 AVENIDA MESTRA FERREIRA, Nº 726 - 1º ANDAR, CIDADE SANTA MARIA, MONTES CLAROS/MG - CEP: 39401-074		CONTRATANTE: CNPJ Nº: 23.539.463/0001-21 RUA ANTONIO NASCIMENTO, Nº 274 - CENTRO, PIRAPORA/MG - CEP: 39270-000	
RESPONSÁVEL TÉCNICO: FELIPE VINÍCIUS SANTOS SANTANA CREA/CAU: A121154-4		RESPONSÁVEL LEGAL: PREFEITO(A) MUNICIPAL DE PIRAPORA/MG	
CONSTRUÇÃO DE CRECHE MUNICIPAL BAIRRO DAS INDÚSTRIAS EM PIRAPORA-MG			
DESCRIÇÃO: PLANTA DE DETALHES - FRALDÁRIO			
ENDEREÇO DA OBRA: RUA EUGÊNIA APARECIDA DE OLIVEIRA, 34, BAIRRO SÃO GERALDO			
MUNICÍPIO: MUNICÍPIO DE PIRAPORA/MG		DATA INICIAL: 28 DE JUN. DE 2024	
FASE DO PROJETO: INICIAL		DATA DA REV.: 27 DE JUNHO DE 2024	
REFERÊNCIA DO PROJETO: 2572		ESCALA: INDICADAS	
Nº REVISÃO: 02		10/15	