




PLANTA BAIXA - TÉRREO  
ESC: 1 : 125



FACHADA FRONTAL  
ESC: 1 : 125



FACHADA POSTERIOR  
ESC: 1 : 125

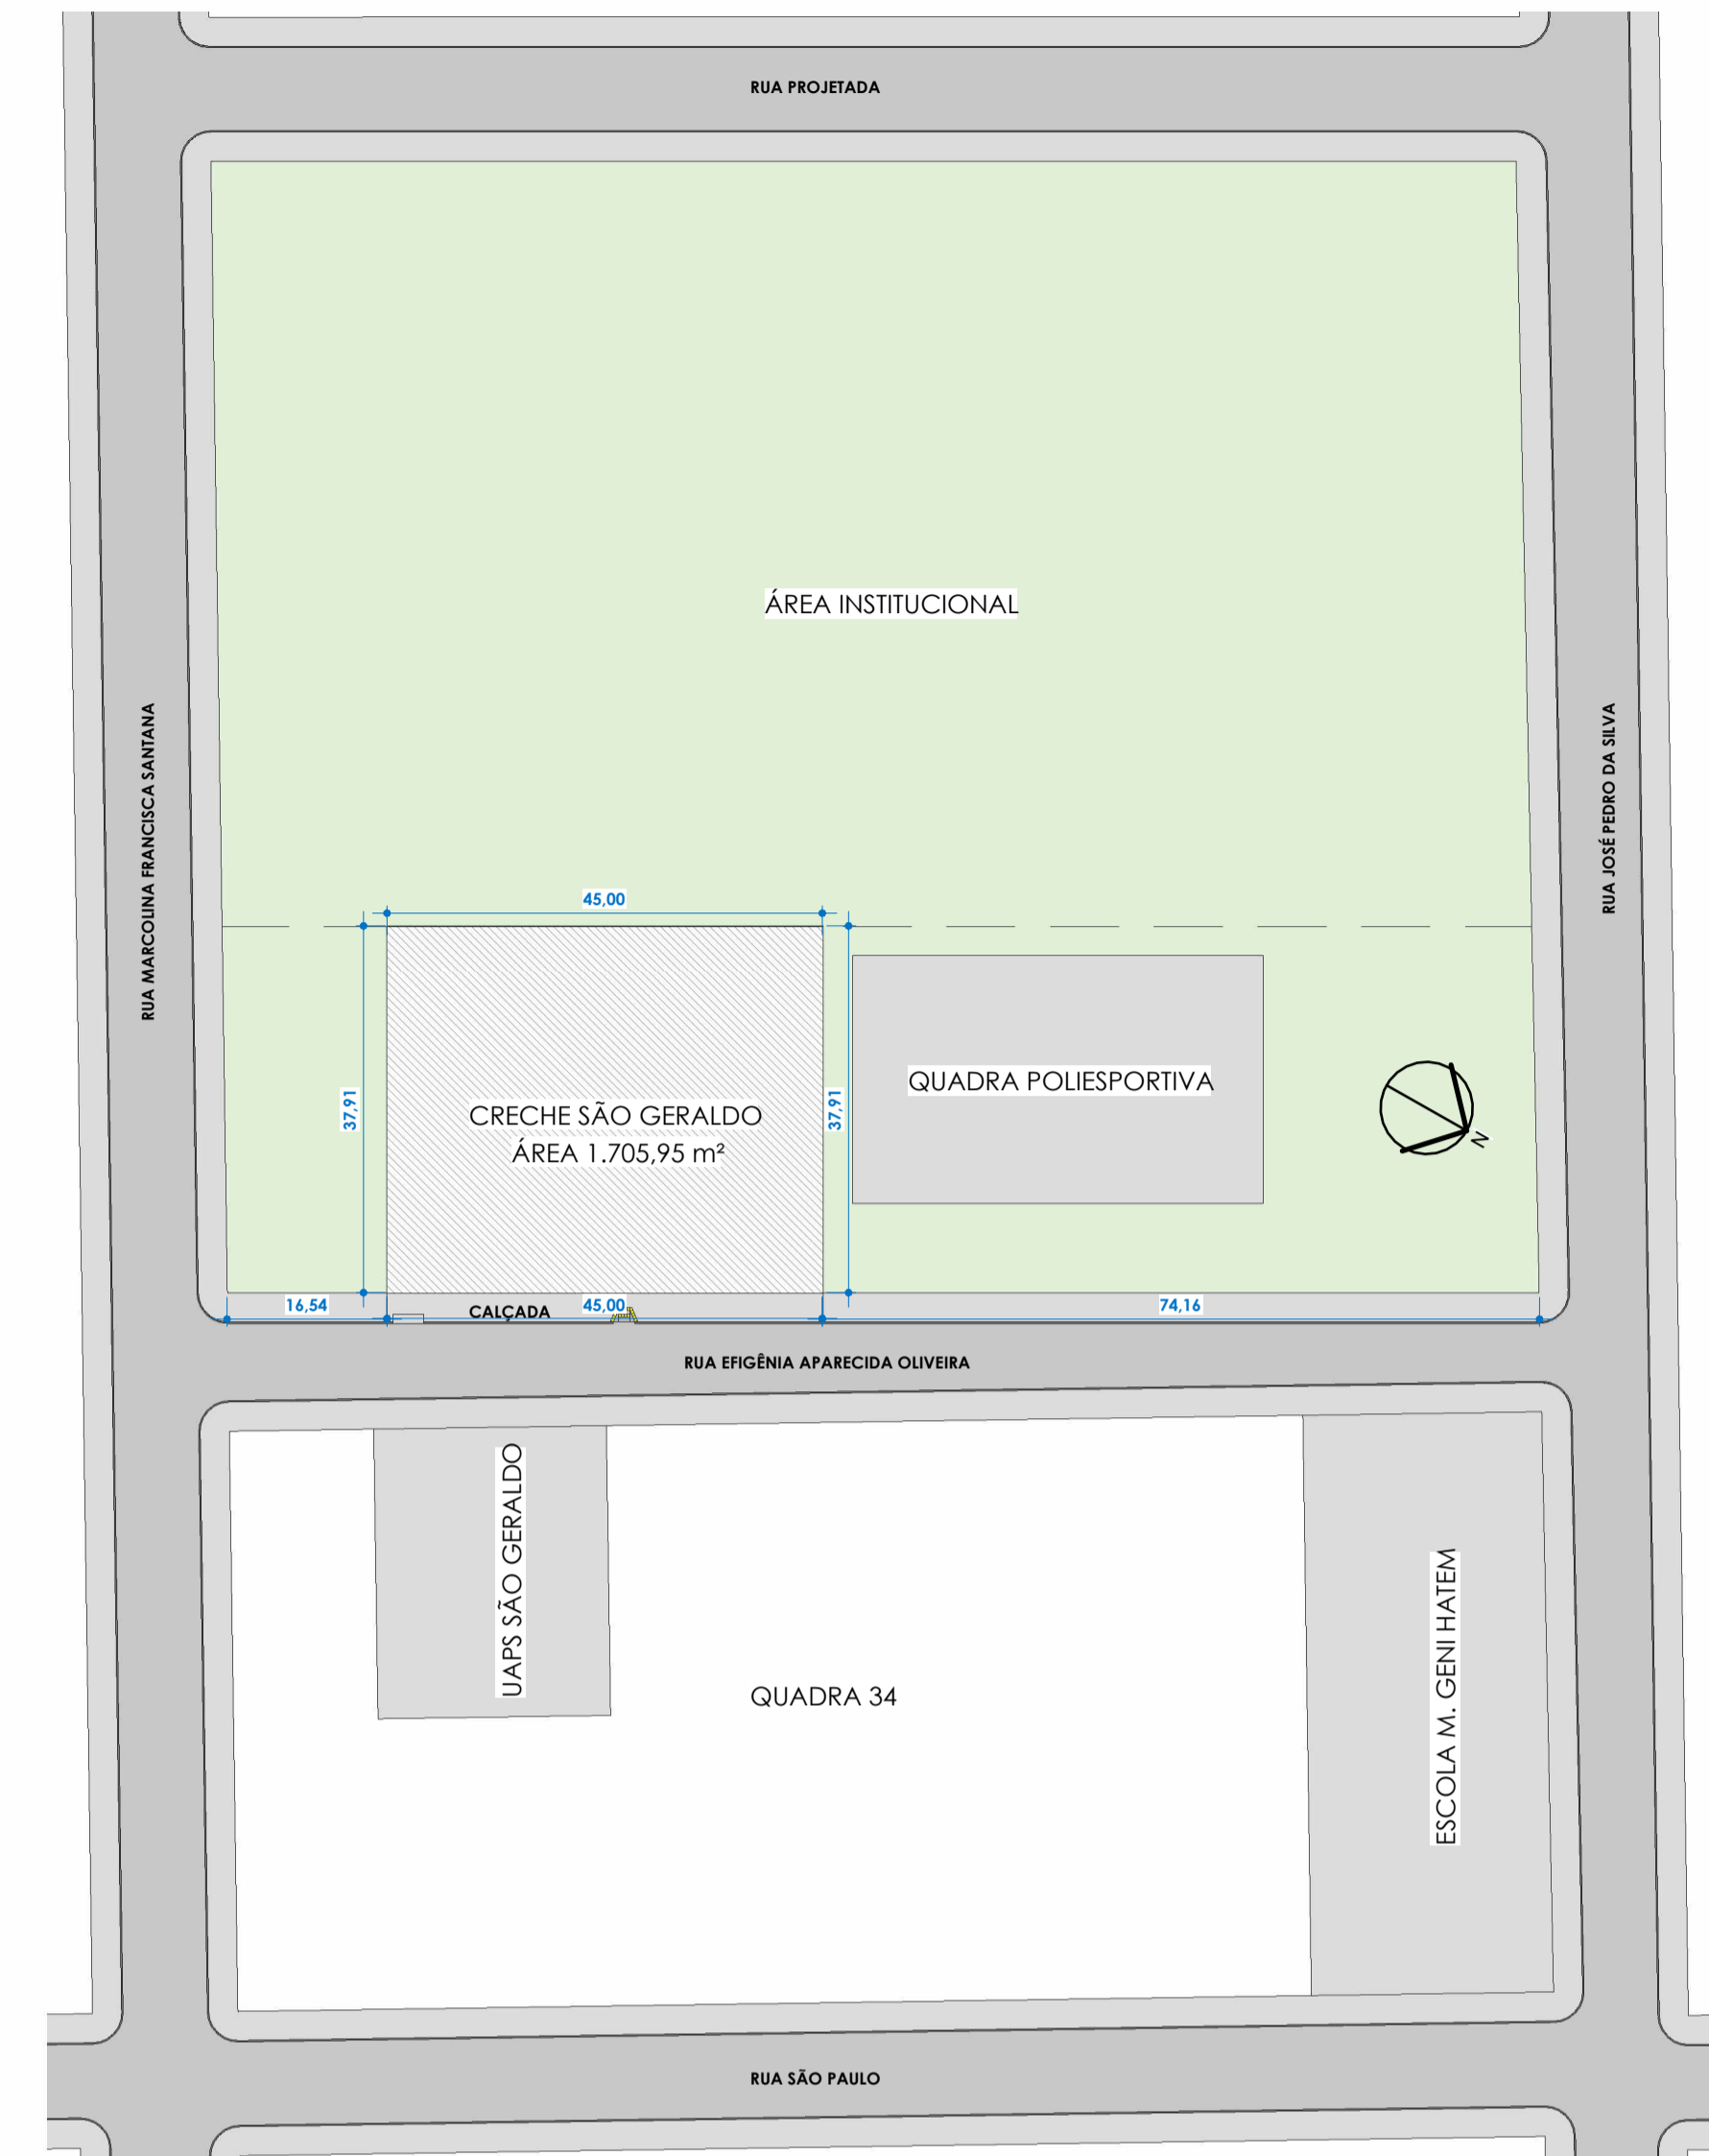

SITUAÇÃO  
ESC: 1 : 750


LEGENDA

RAMPA ACESSIBILIDADE  
(VER DETALHE)

Tabela de Pisos				
Descrição	Espessura	Área	Volume	Imagem
Piso/calçada de concreto - 6cm				
Calçada de concreto	0,06	134,12 m²	8,03 m³	

Tabela de Piso tátil	
Descrição	Contagem
Piso tátil de alerta 25x25cm	66
Piso tátil direcional 25x25cm	161

Tabela da área (Área construída)			
Nome	Comentários	Área	Perímetro
Área 1	BLOCO PRINCIPAL	886,44 m²	192,77 m
Área 2	CASA DE GÁS	4,29 m²	10,00 m
		890,73 m²	

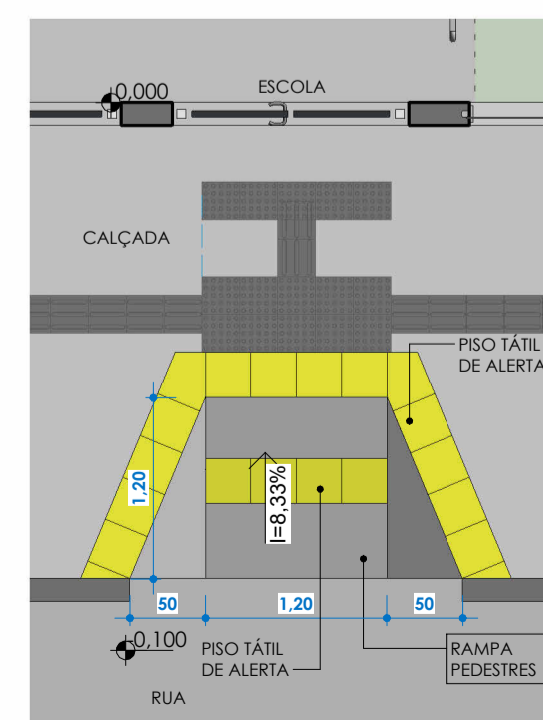

DETALHE RAMPA PEDESTRES  
ESC: 1 : 50



CROQUI DE LOCALIZAÇÃO  
ESC: 1 : 500

CONTRATADA: **CARVALHO AMARAL**  
ENGENHARIA & PROJETOS  
CNPJ Nº: 16.783.066/0001-35  
AVENIDA MESTRA FERREIRA, Nº 726 - 1º ANDAR, CIDADE SANTA MARIA, MONTES CLAROS/MG - CEP: 39401-074

CONTRATANTE: **PREFEITURA PIRAPORA**  
AÇÃO E RECONSTRUÇÃO 2021 - 2024  
CNPJ Nº: 23.539.463/0001-21  
RUA ANTONIO NASCIMENTO, Nº 274 - CENTRO, PIRAPORA/MG - CEP: 39270-000

RESPONSÁVEL TÉCNICO: **FELIPE VINICIUS SANTOS SANTANA**  
CREA/CAU: A121154-4

RESPONSÁVEL LEGAL: **PREFEITO(A) MUNICIPAL DE PIRAPORA-MG**

**CONSTRUÇÃO DE CRECHE MUNICIPAL BAIRRO DAS INDÚSTRIAS EM PIRAPORA-MG**

DESCRIÇÃO: SITUAÇÃO, IMPLANTAÇÃO, CROQUI DE LOCALIZAÇÃO, FACHADA FRONTAL, FACHADA POSTERIOR, DETALHE RAMPA PEDESTRE E QUADROS

ENDEREÇO DA OBRA: RUA: EFIGÊNIA APARECIDA OLIVEIRA, 34 - BAIRRO: SÃO GERALDO CEP 39276-241

MUNICÍPIO: MUNICÍPIO DE PIRAPORA - MG DATA INICIAL: 16 DE NOVEMBRO 2023

FASE DO PROJETO: INICIAL ART/RRT: 13722576 DATA DA REV.: 27 DE JUNHO DE 2024

REFERÊNCIA DO PROJETO: 2572 ESCALA: INDICADAS Nº REVISÃO: 02 **01/15**

IMPLANTAÇÃO